

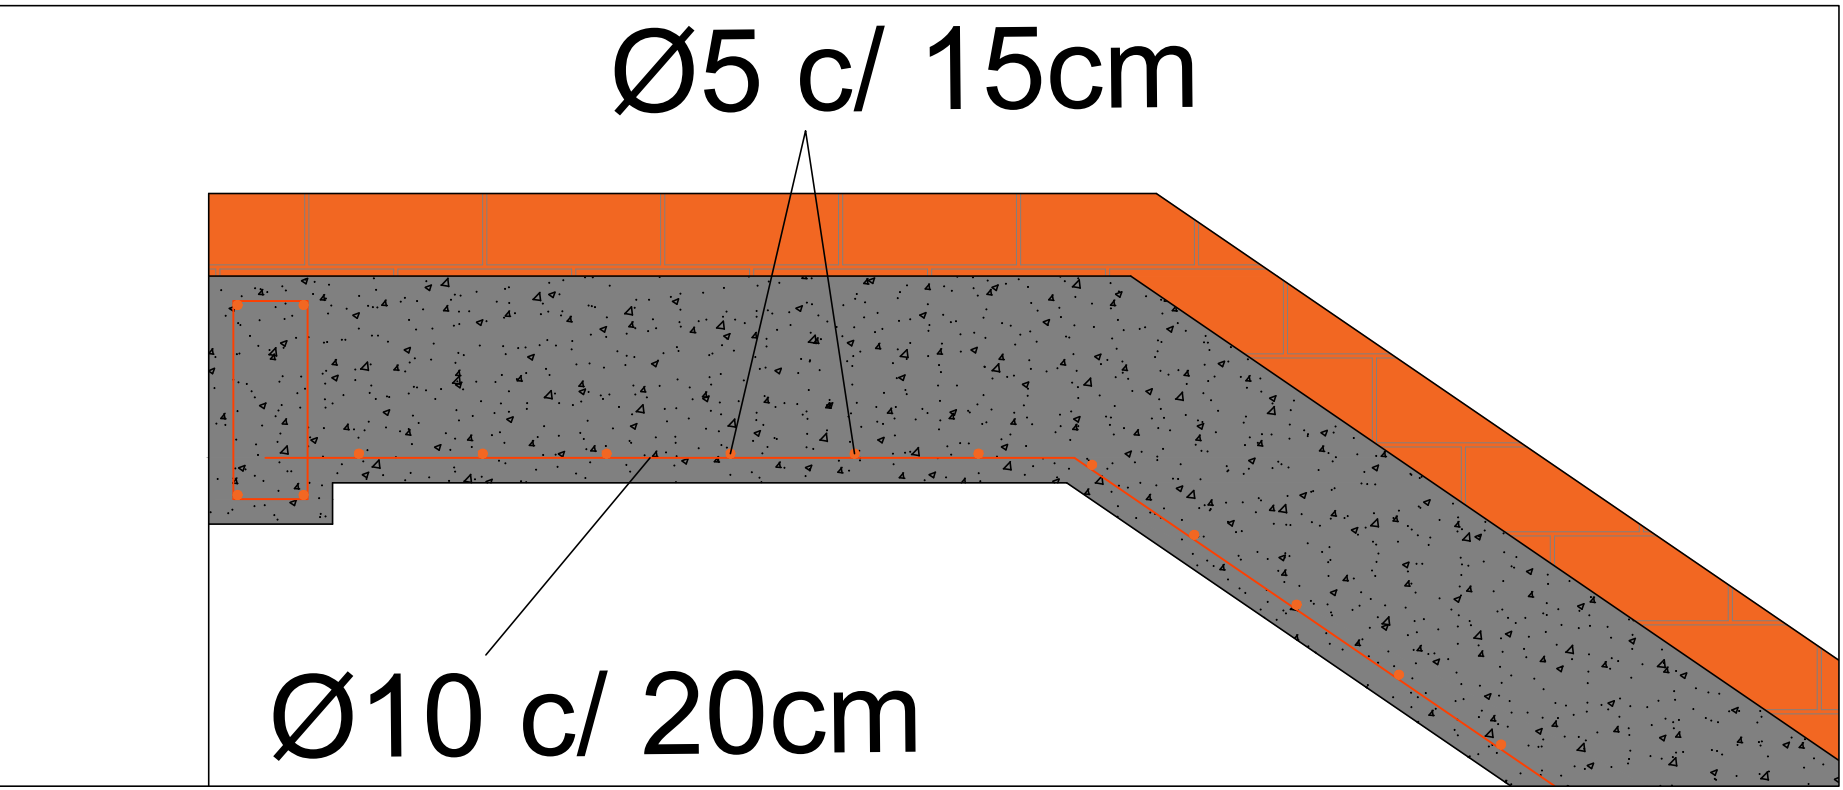
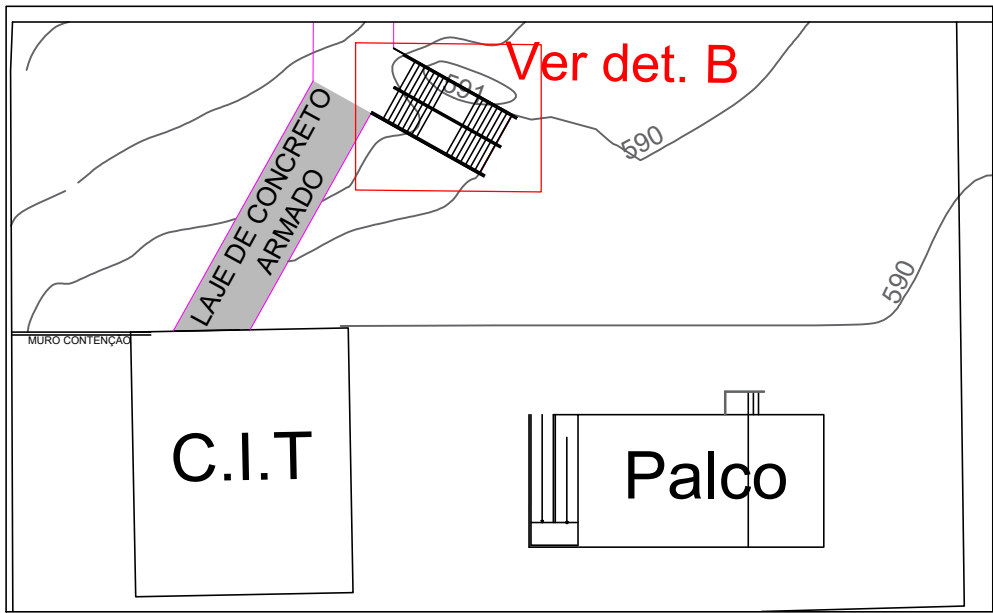
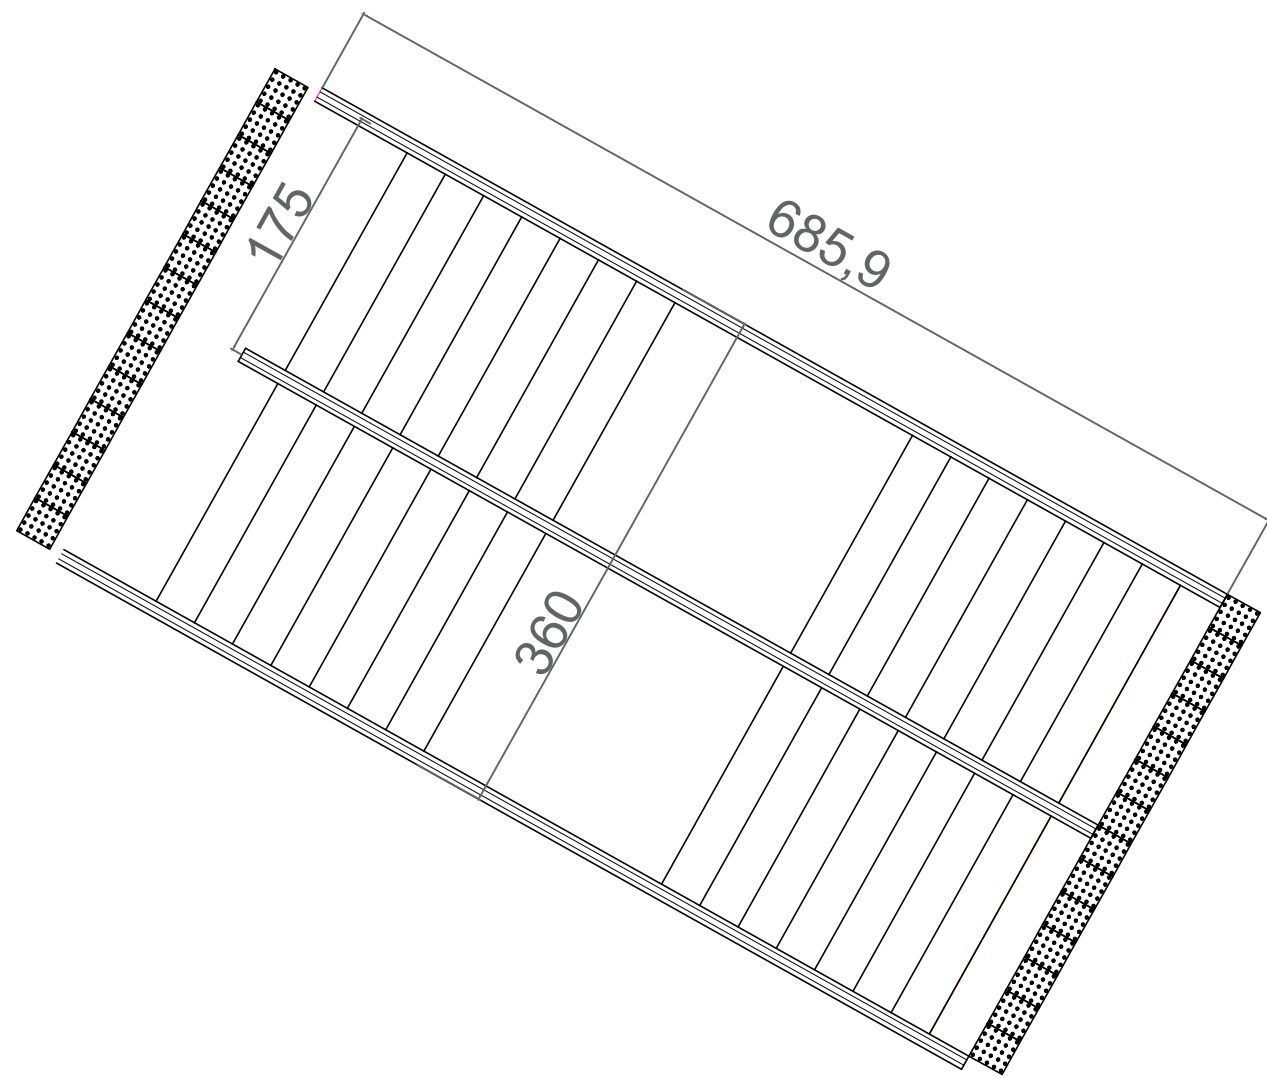


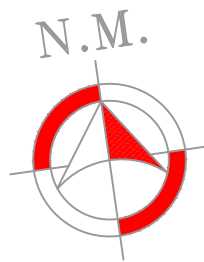

DETALHE ARMADURA ESCADA

28. PLANTA BAIXA ESCADA EXTERNA
ESCALA - 1:50

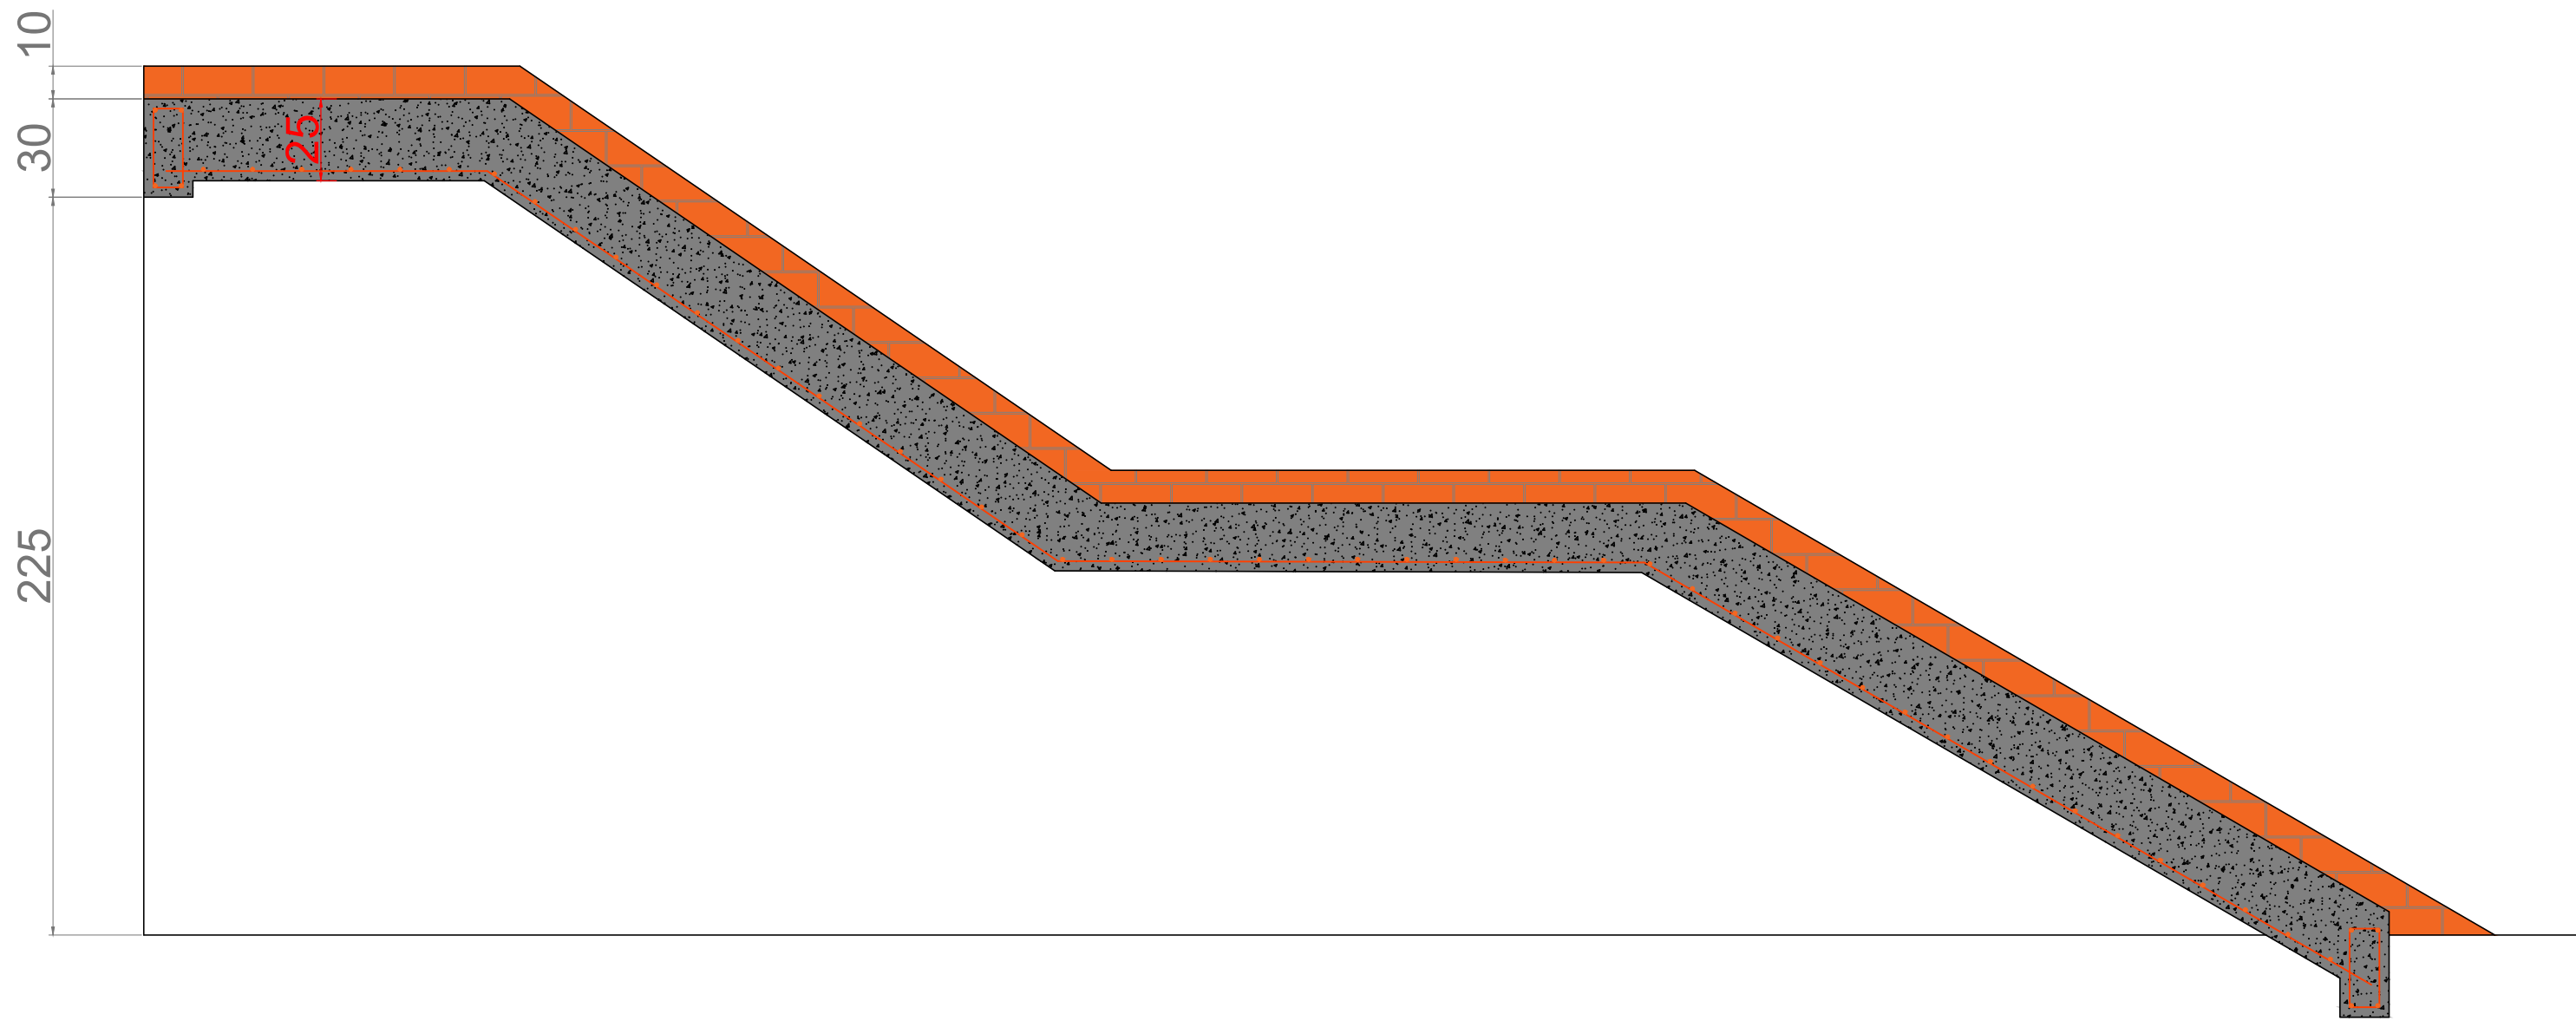

29. VIGA LATERAL ESCADA EXTERNA
ESCALA - 1:50

		Centro de Informações Turísticas, Museu e Palco	
PROPRIETÁRIO: : MUNICÍPIO DE RIO DOS ÍNDIOS/RS			
ENDEREÇO: RUA ÂNGELO SANTINELLI			
MUNICÍPIO – UF: RIO DOS ÍNDIOS/RS			
MUNICÍPIO DE RIO DOS ÍNDIOS/RS			
PROPRIETÁRIO			
EDILSON POMPEU DA SILVA JÚNIOR		SC1549210	
RESP. TÉCNICO		CREA	
EDILSON POMPEU DA SILVA JÚNIOR		SC1549210	
AUTOR DO PROJETO		CREA	
DLFO		CREA	
		RA	
OBSERVAÇÕES:			
PROJETO DE C.I.T, MUSEU E PALCO			
PROJETO ESTRUTURAL			
		DETALHES ESCADA EXTERNA	
		PE - EST	
FORMATO		REVISÃO	
A1		R-04	
		ESCALA	
		INDICADA	
		DATA EMISSÃO	
		14/05/2025	
		PRANCHA	
		08 / 08	