



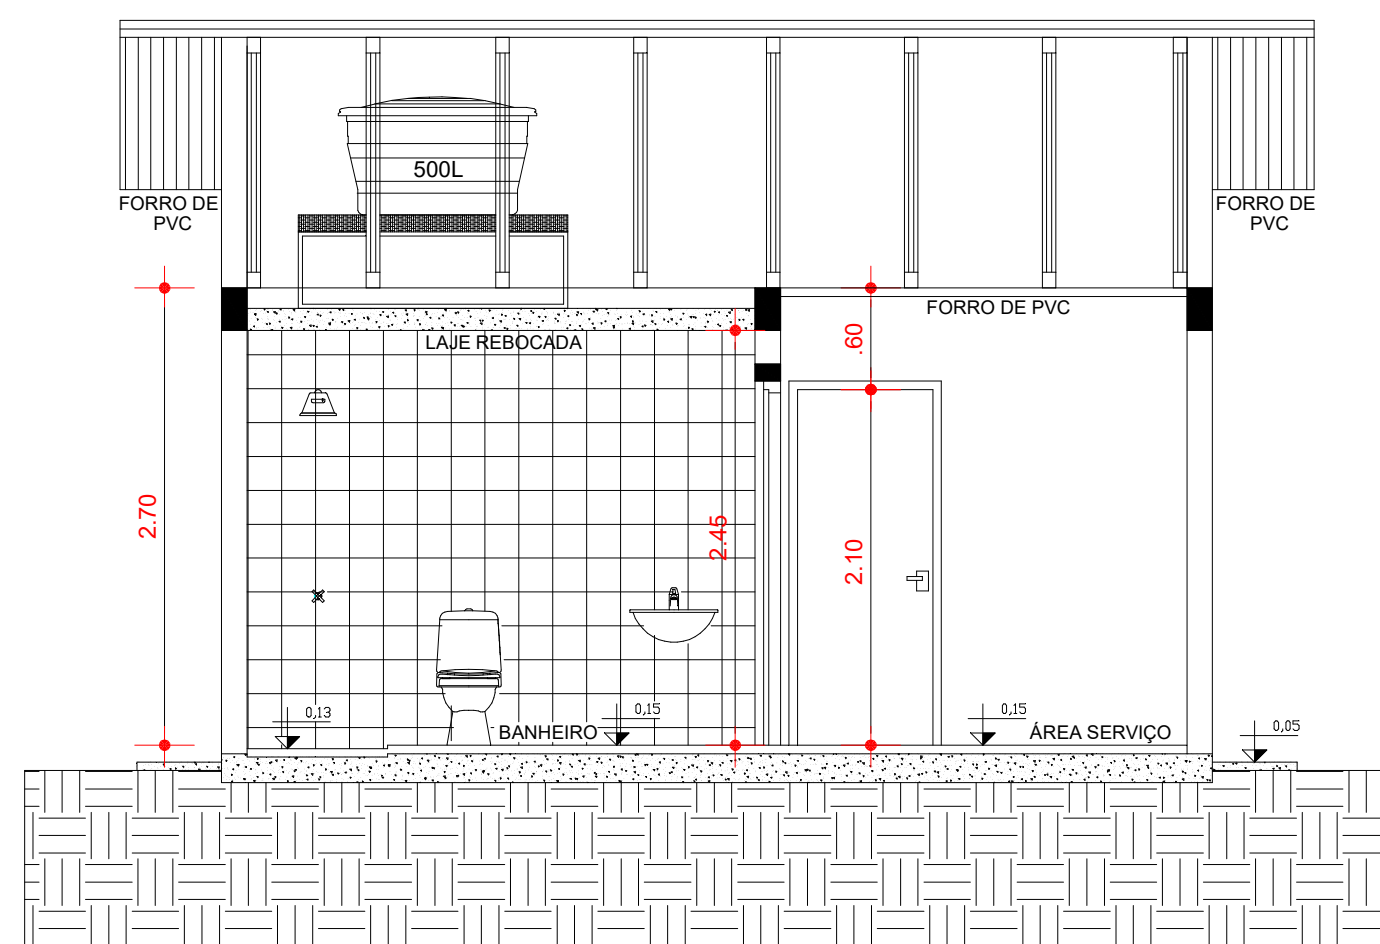


CORTE A-A'

Escala: 1 : 50

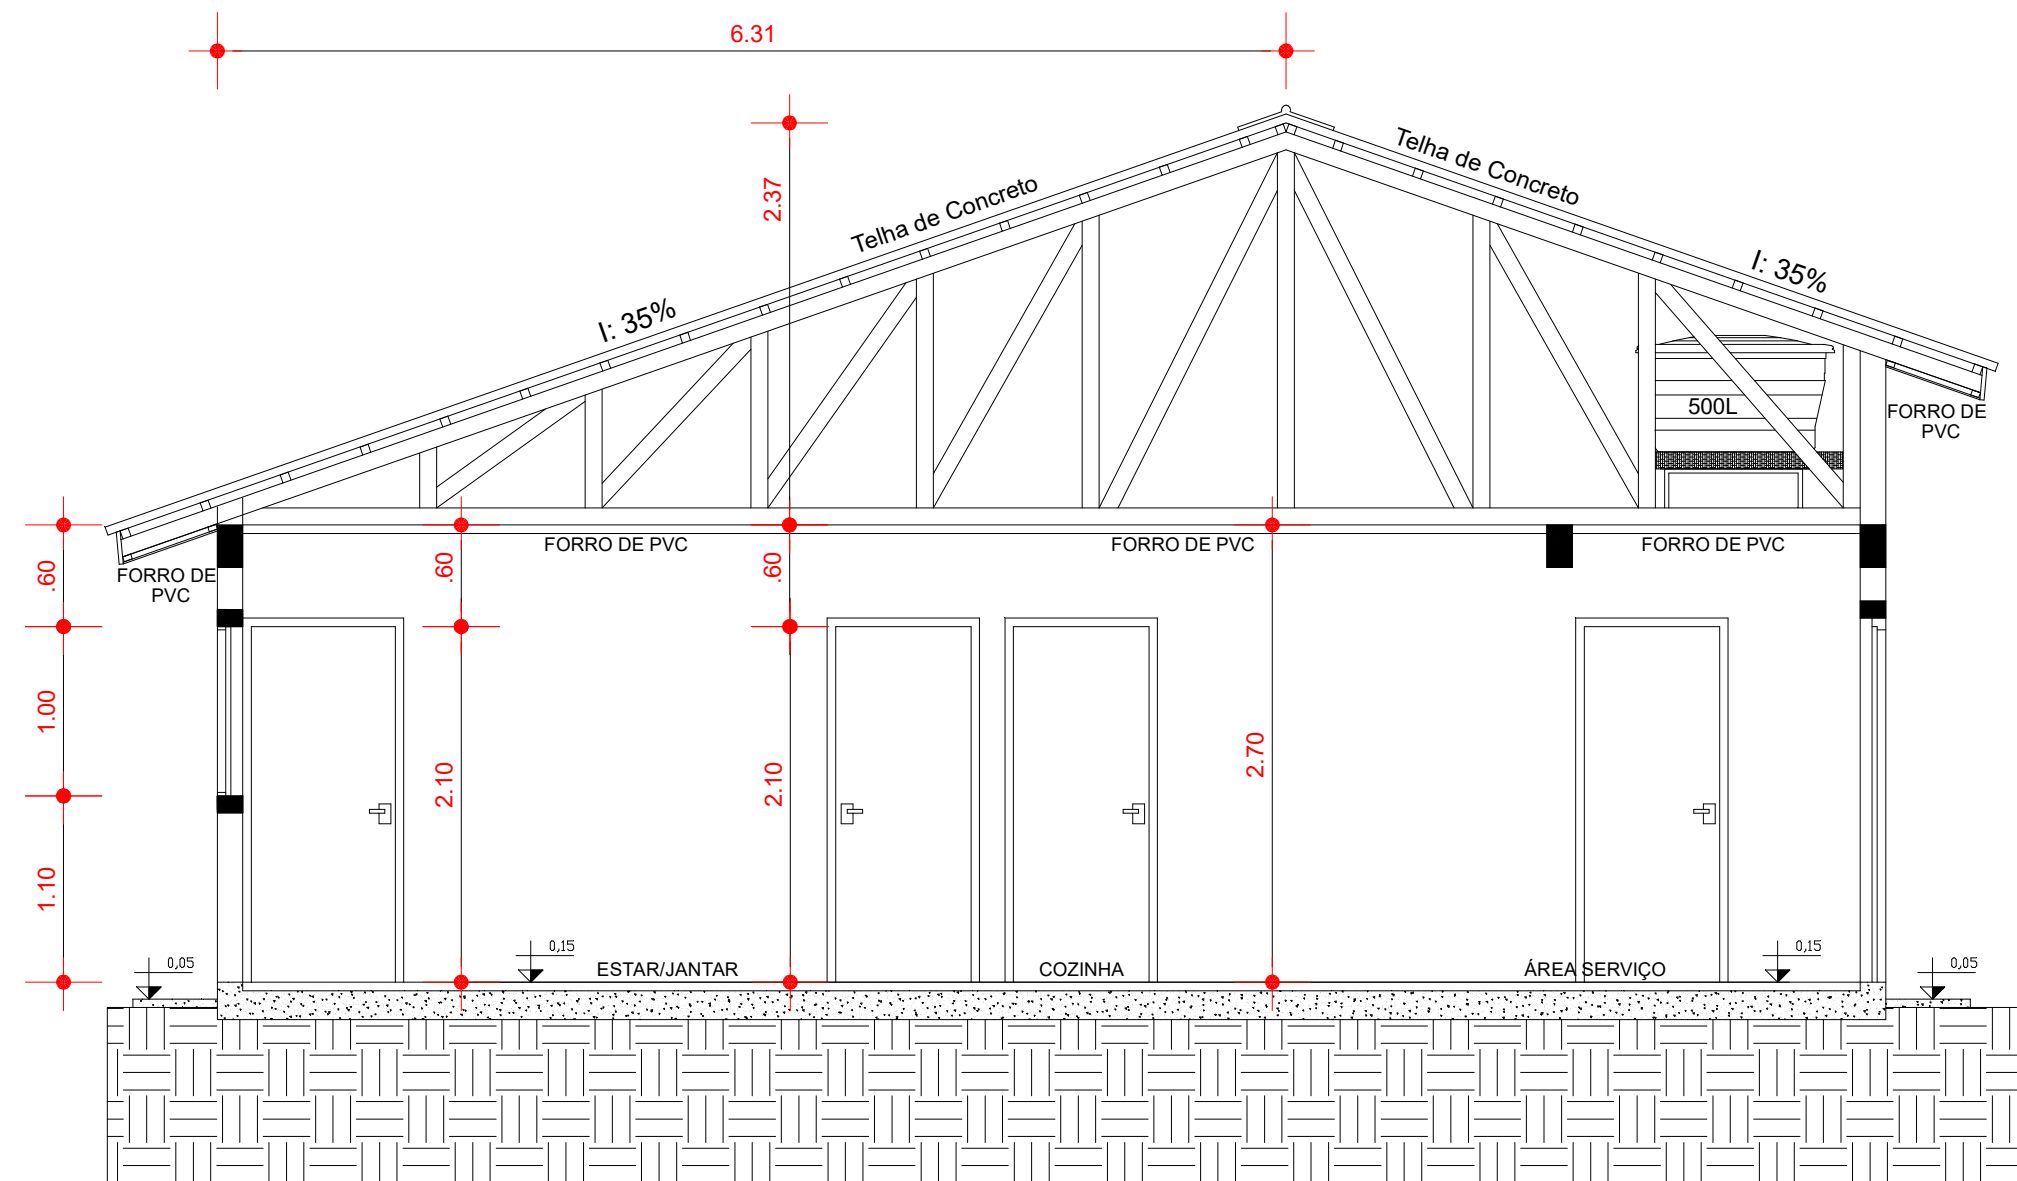


CORTE B-B'

Escala: 1 : 50

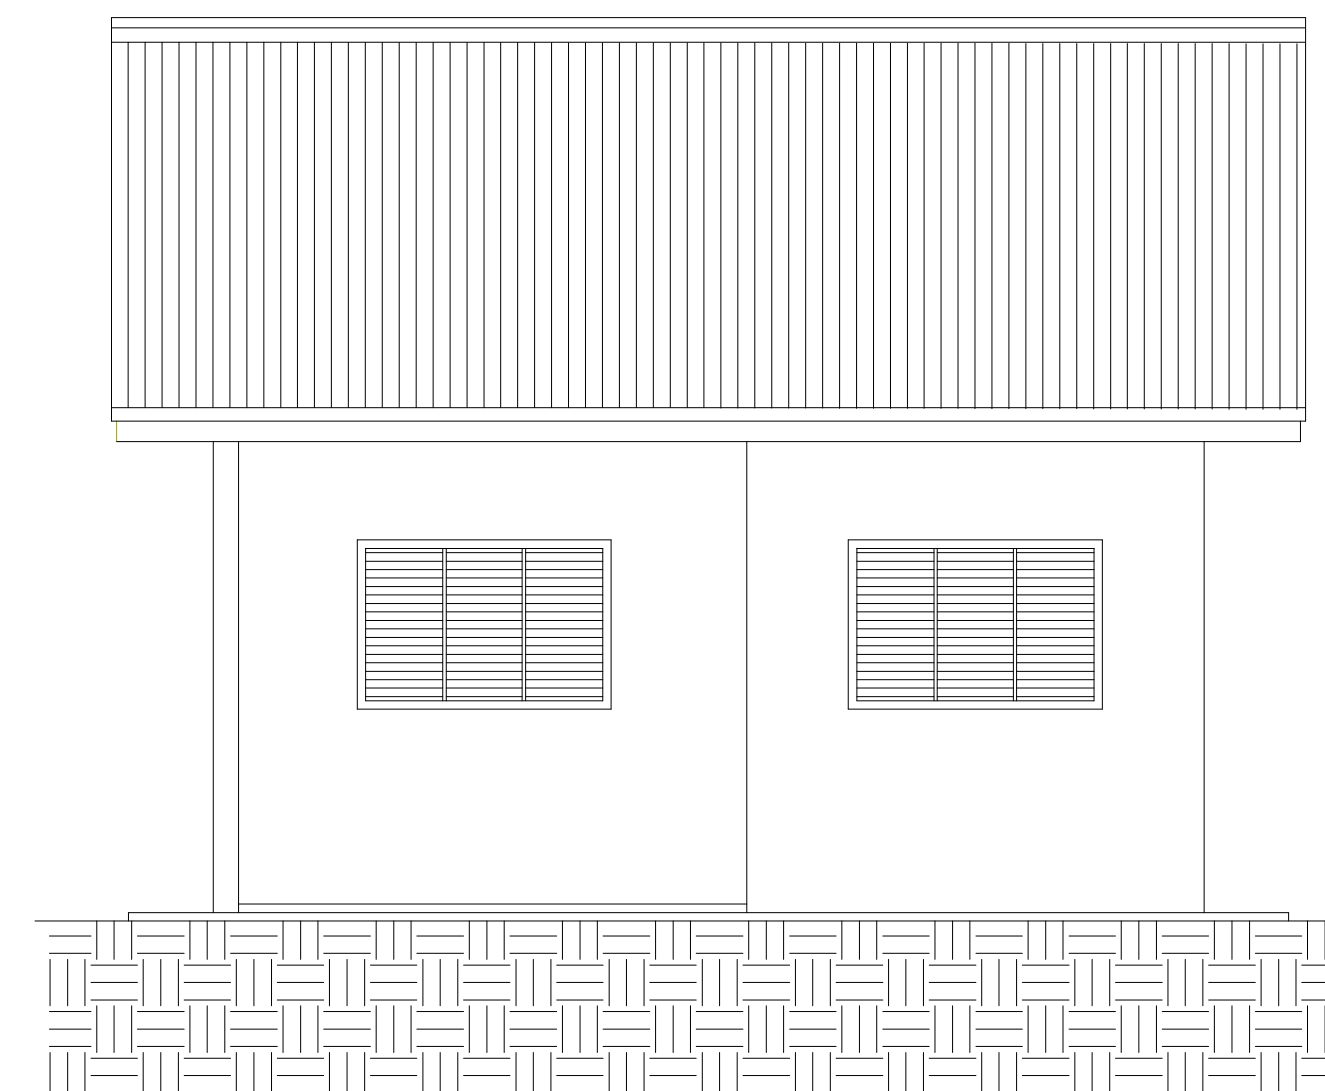

FACHADA PRINCIPAL




Escala: 1 : 50

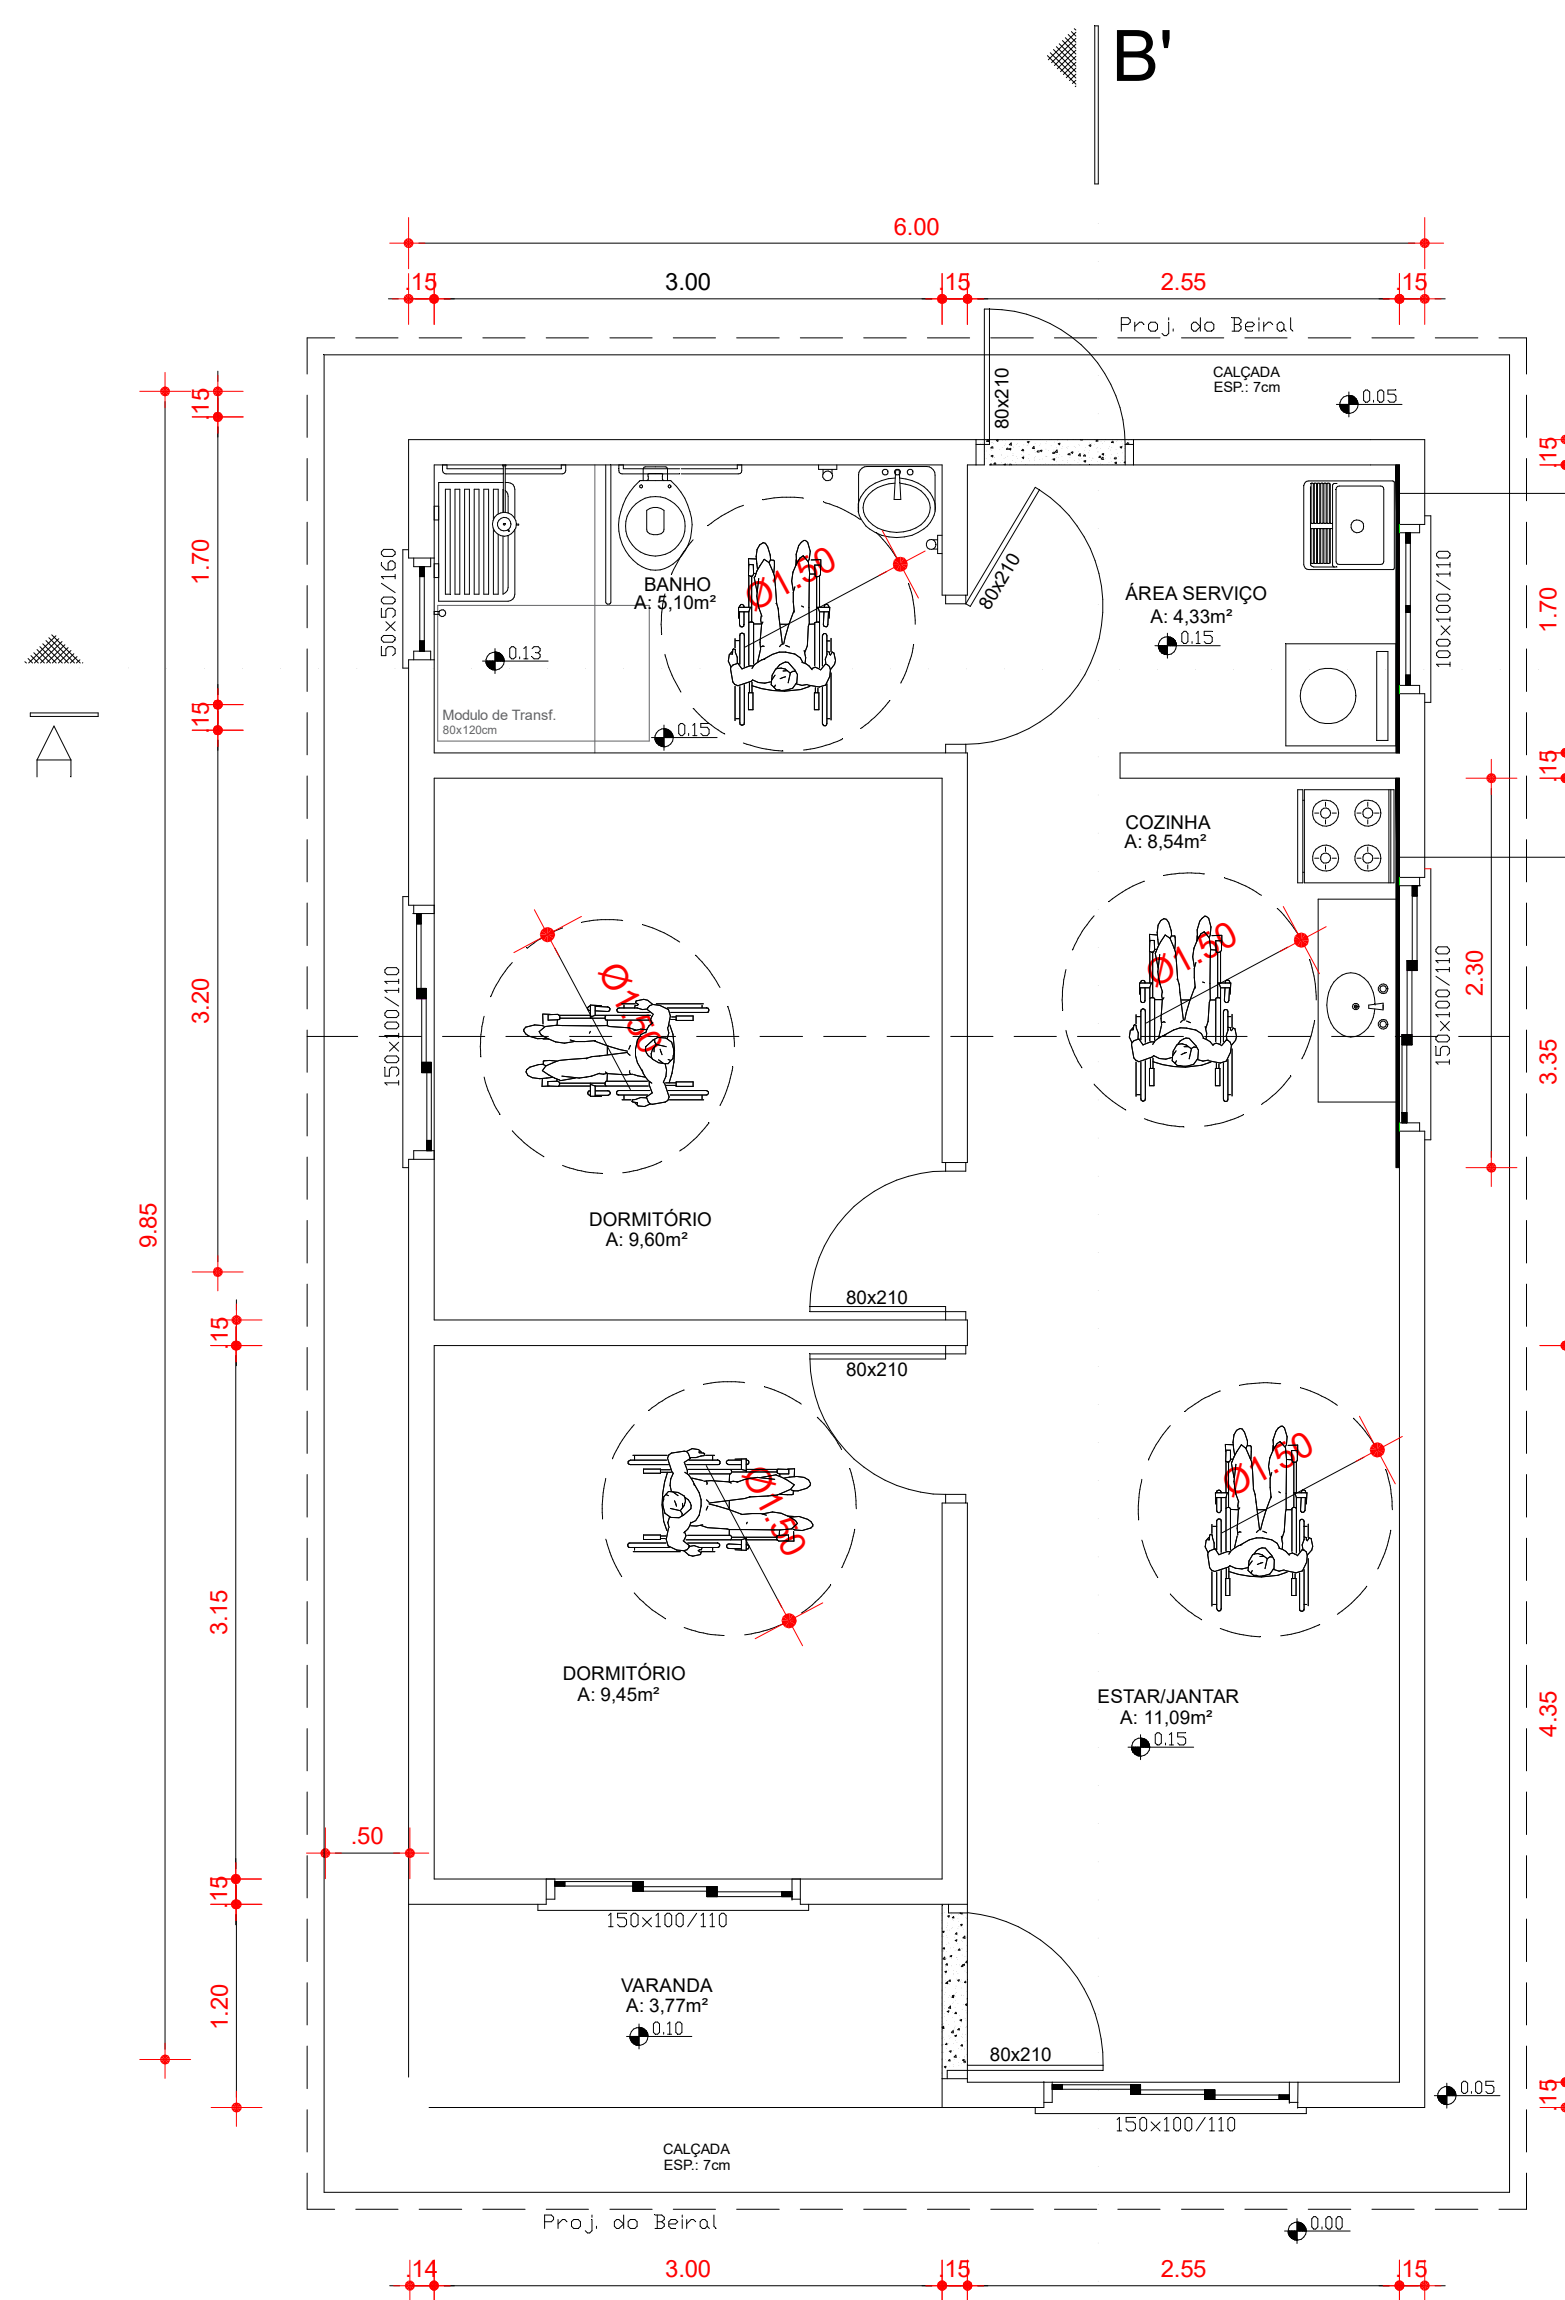

PLANTA BAIXA - TÉCNICA

Escala: 1 : 50

Área: 59,10 m²

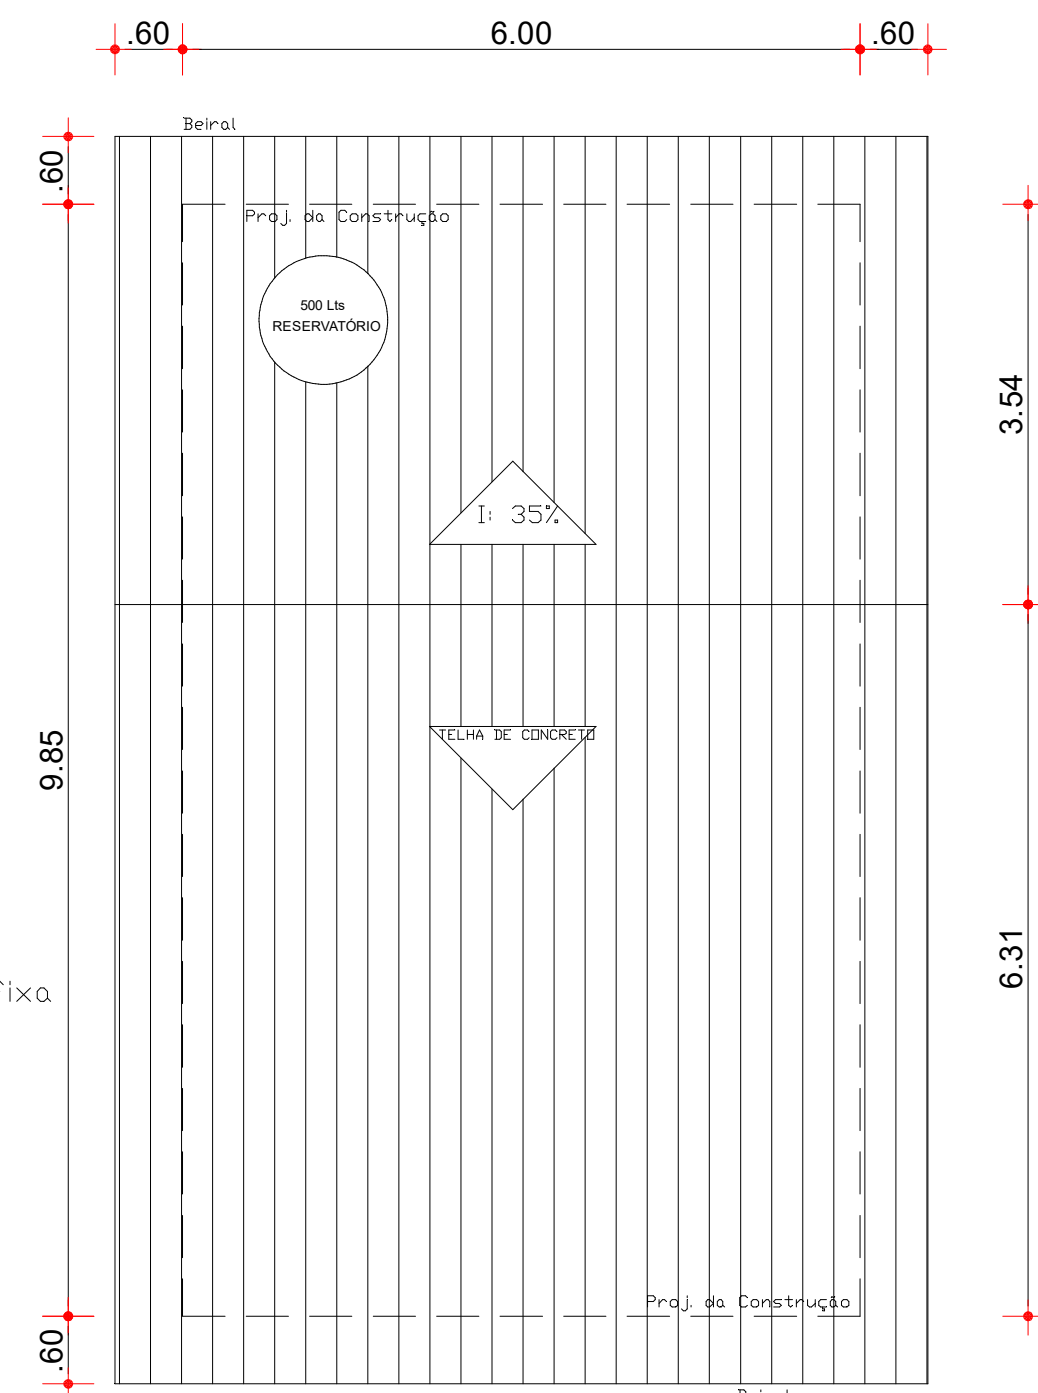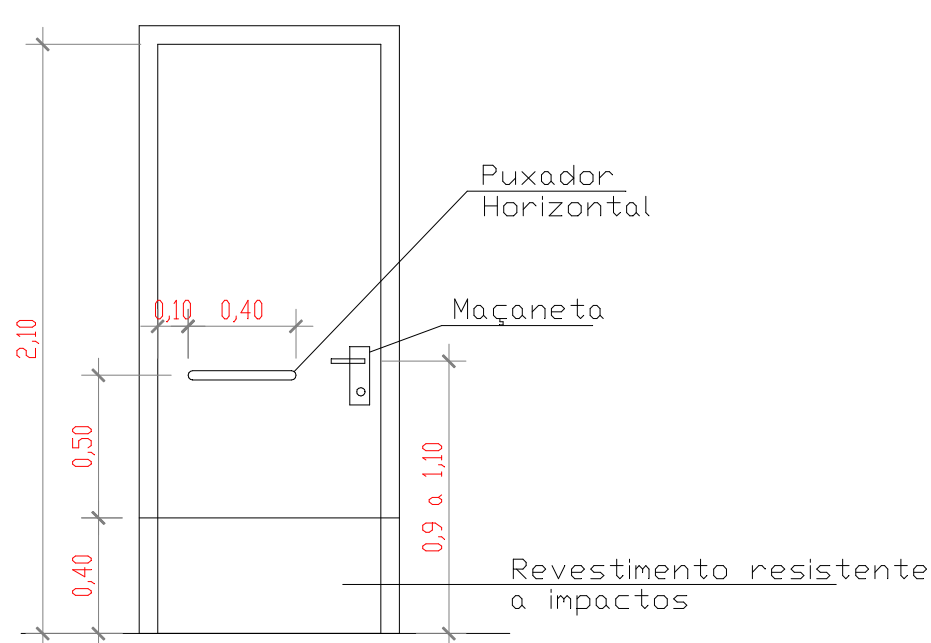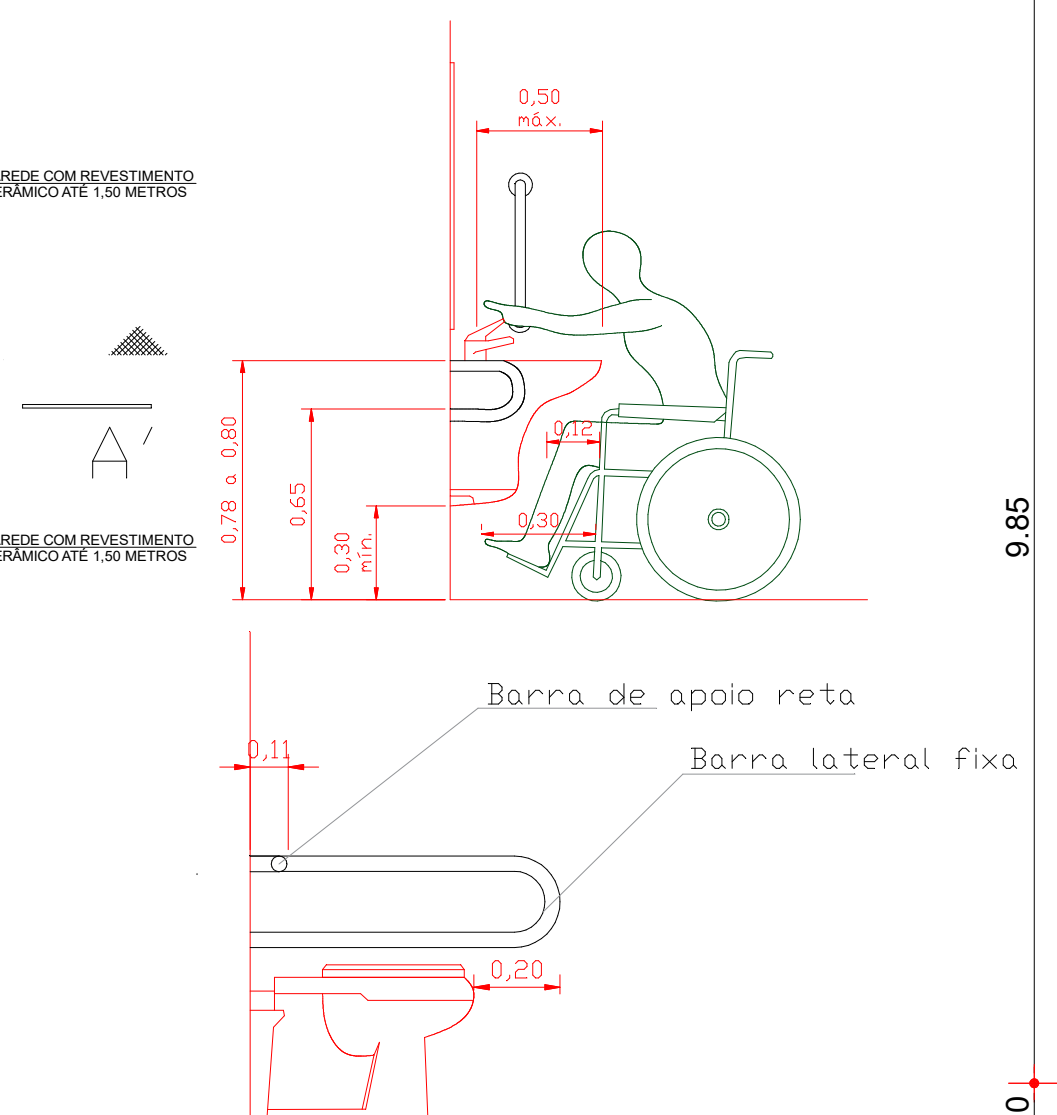

PLANTA BAIXA - COBERTURA

Escala: 1 : 75

EST.
06/2025
INDICADA
01

PREFEITURA MUNICIPAL DE RIO DOS ÍNDIOS/RS

RUA ANGELO SENTINELI - 315 - CENTRO

SECRETARIA MUNICIPAL DA ADMINISTRAÇÃO E HABITAÇÃO

OBRA/LOCAL

PROGRAMA MINHA CASA MINHA VIDA

PROPRIETÁRIO

PREFEITURA MUNICIPAL DE RIO DOS ÍNDIOS/RS

RESP. TÉCNICO

KELI VECHIATO KEMPFER
ENGENHEIRA CIVIL - CREA RS240711