


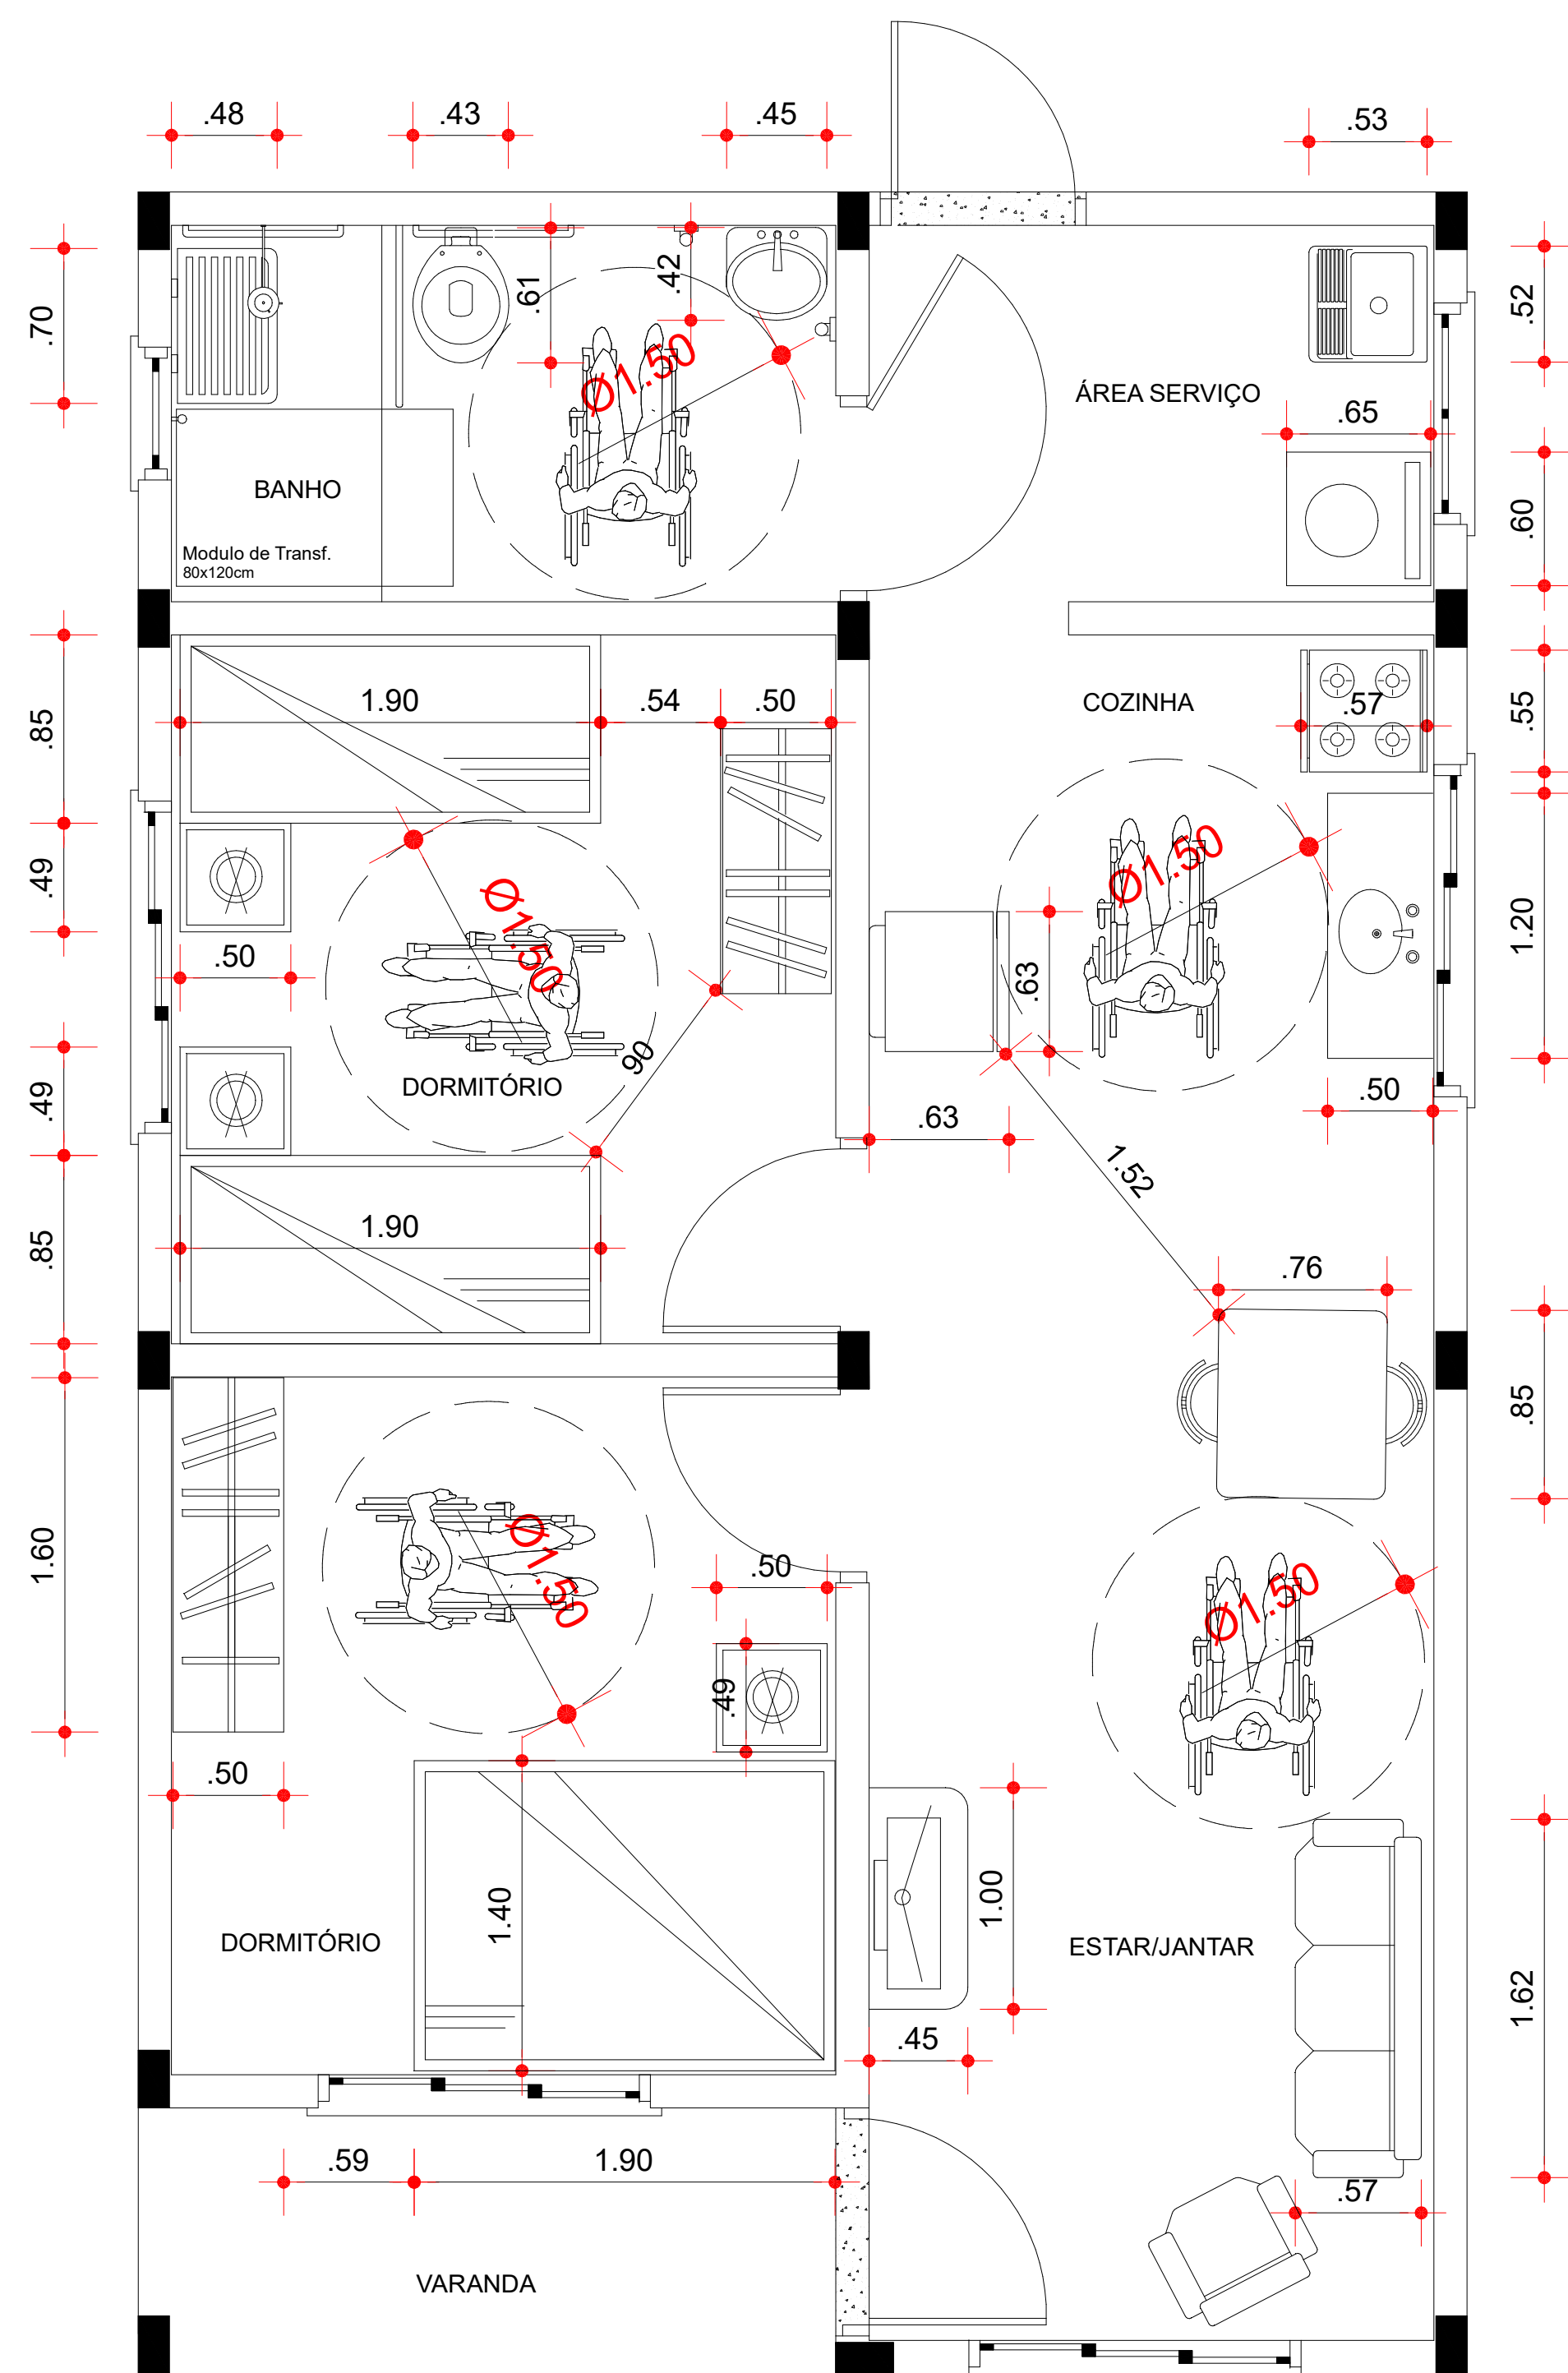

PLANTA BAIXA - MOBILIADA

Escala: 1 : 50
Área: 59,10 m²

EST.

06/2025

INDICADA

02

PREFEITURA MUNICIPAL DE RIO DOS ÍNDIOS/RS

RUA ANGELO SENTINELI - 315 - CENTRO

SECRETARIA MUNICIPAL DA ADMINISTRAÇÃO E HABITAÇÃO

OBRA/LOCAL

PROGRAMA MINHA CASA MINHA VIDA

PROPRIETÁRIO

PREFEITURA MUNICIPAL DE RIO DOS ÍNDIOS/RS

RESP. TÉCNICO

KELI VECHIATO KEMPFER
ENGENHEIRA CIVIL - CREA RS240711