


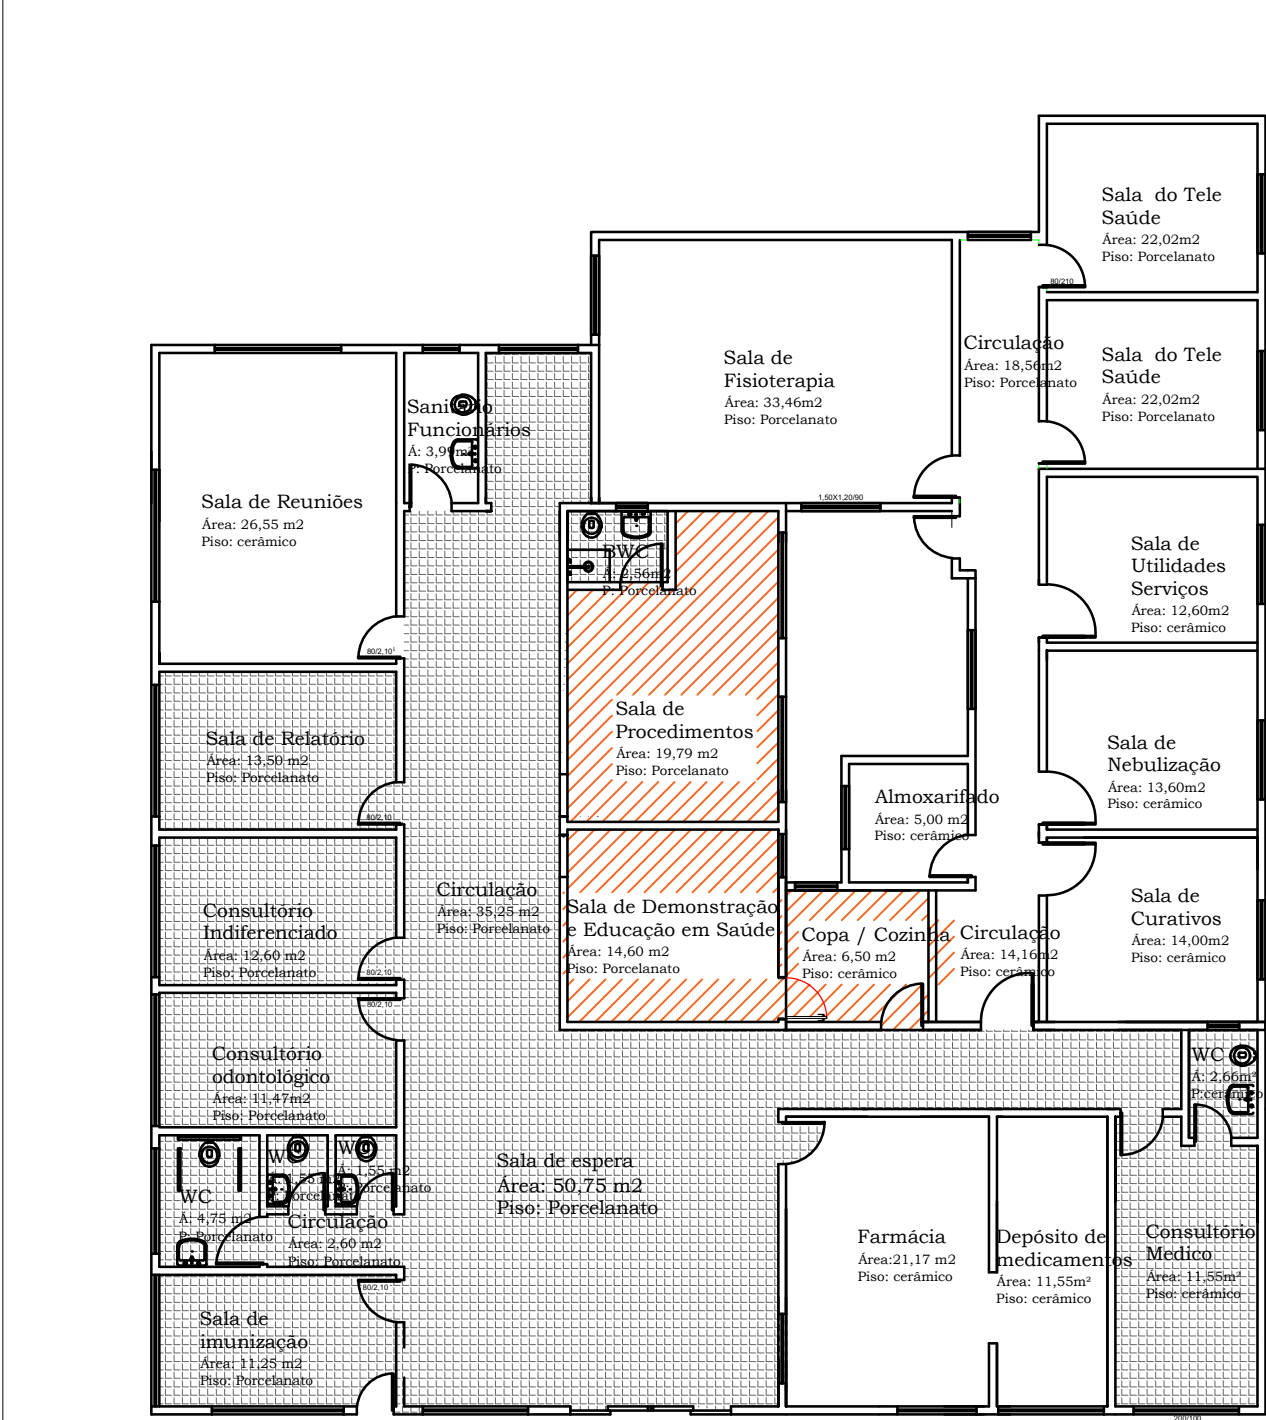

SUBSTITUIÇÃO DE PISO
ESC: 1:150

COLOCAÇÃO DE PISO PORCELANATO

COLOCAÇÃO DE PISO VINÍCULO

REFORMA UBS		ÁREA TOTAL: 466,30 m²	PRANCHA 04 — 7	CONTEÚDO:
Responsável Técnico:	Proprietário:			ARQUITETÔNICO: - Áreas de substituição de pisos
Edilson Pompeu da Silva Júnior Engº Civil CREA/RS: SC1549210	Prefeitura de Rio dos Índios/RS CNPJ:94.704.103/0001-86	Vigilância Sanitária Municipal		