


ELÉTRICO
ESC: 1:150

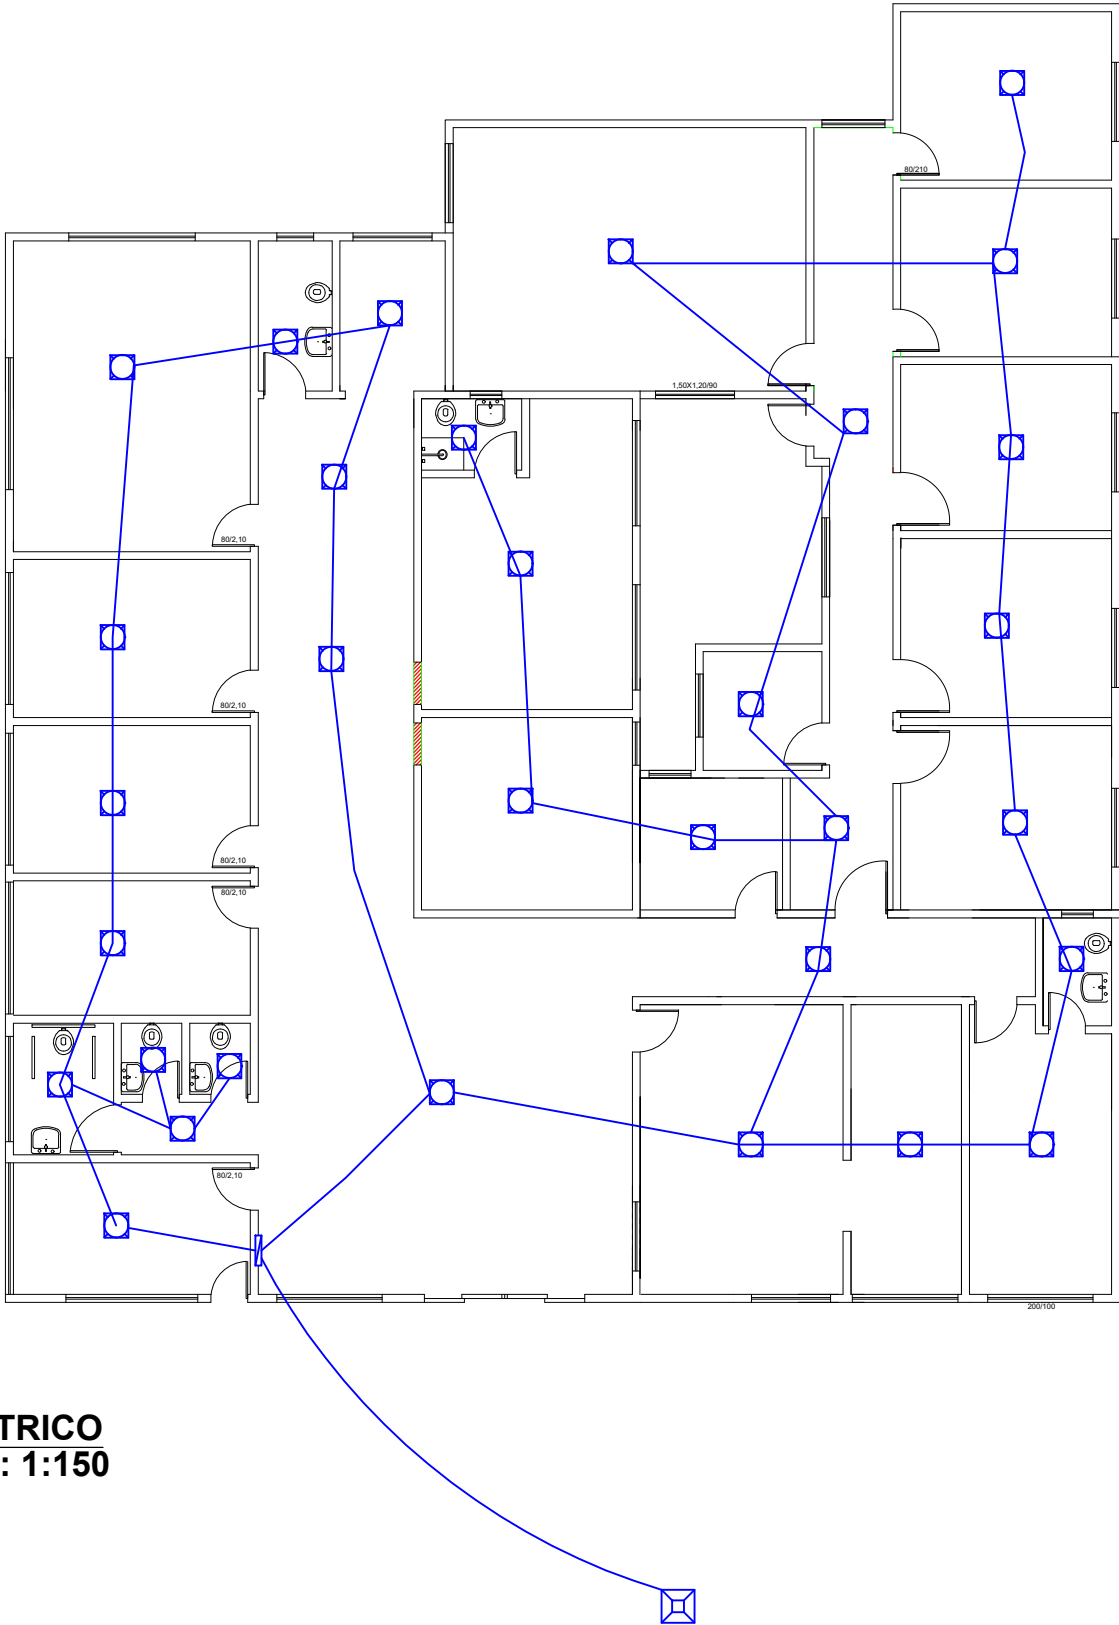

REFORMA UBS		ÁREA TOTAL: 466,30 m²	PRANCHA 07 — 7	CONTEÚDO: Projeto Elétrico
Responsável Técnico:	Proprietário:			
Edilson Pompeu da Silva Júnior Engº Civil CREA/RS: SC1549210	Prefeitura de Rio dos Índios/RS CNPJ:94.704.103/0001-86		Vigilância Sanitária Municipal	