


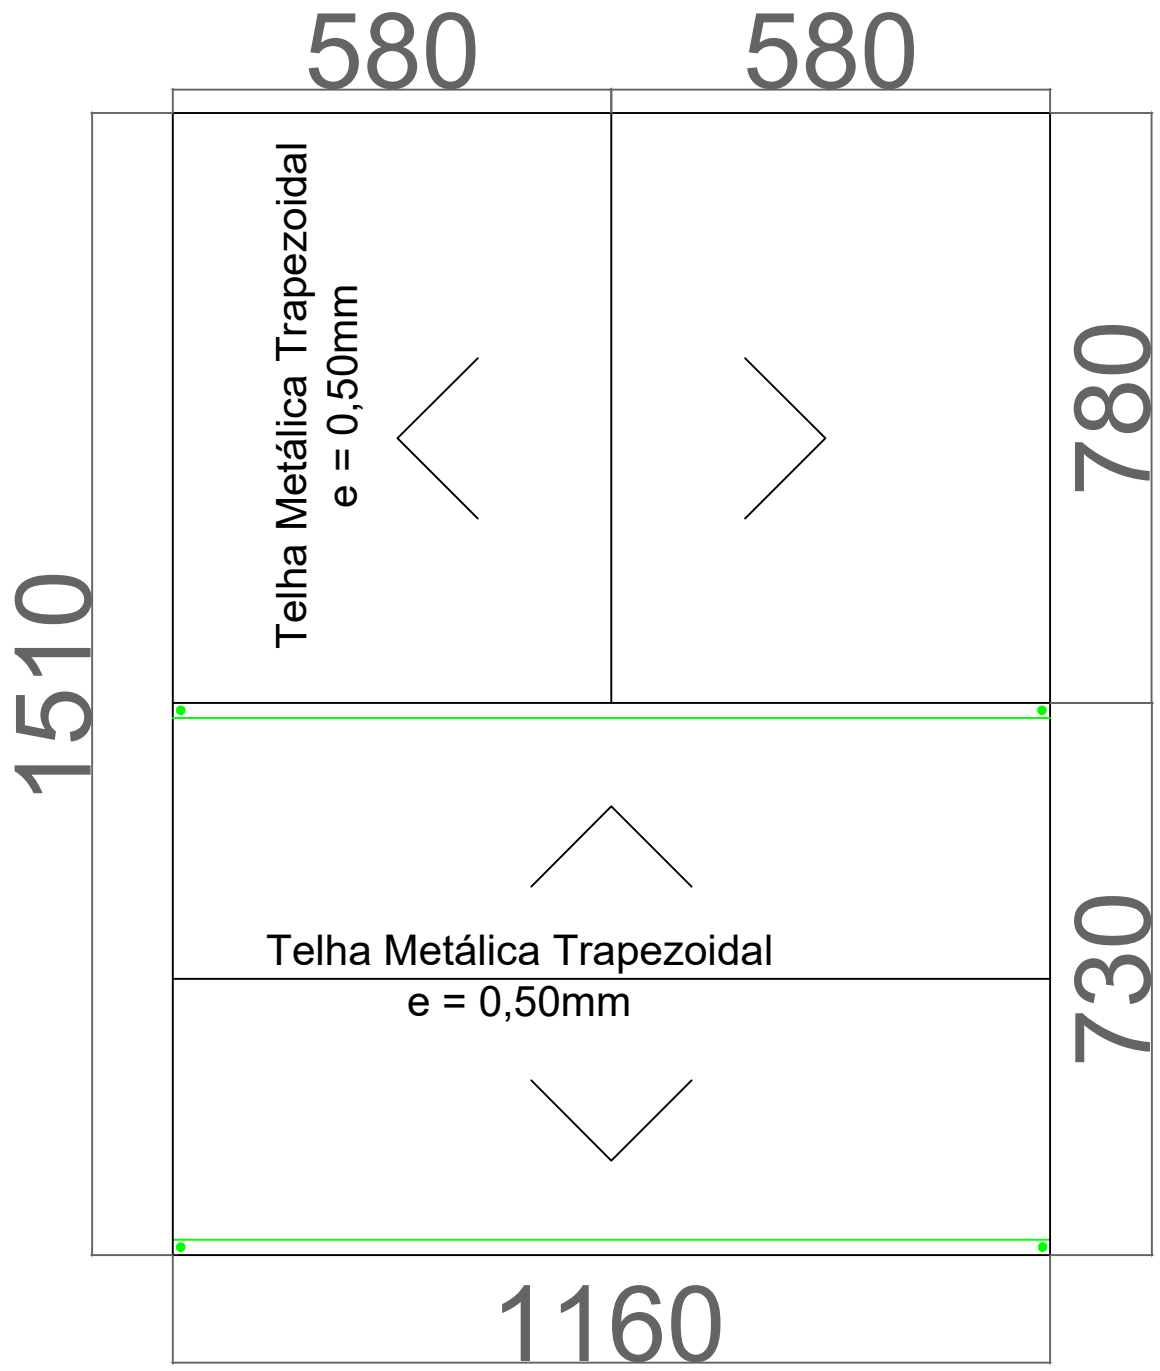

02 Planta cobertura
Existente

Conteúdo: Projeto Arquitetônico		Folha n.: 02	Edilson Pompeu da Silva Jr. Engenheiro Civil CREA/RS:SC1549210
Data: 14/06/2024	Escala: 1:100	Área: 175,16 m²	
Assunto: Planta de Cobertura Existente		Total de Folhas: 03	