



03 Pintura Fachada Principal (Leste)
Proposta

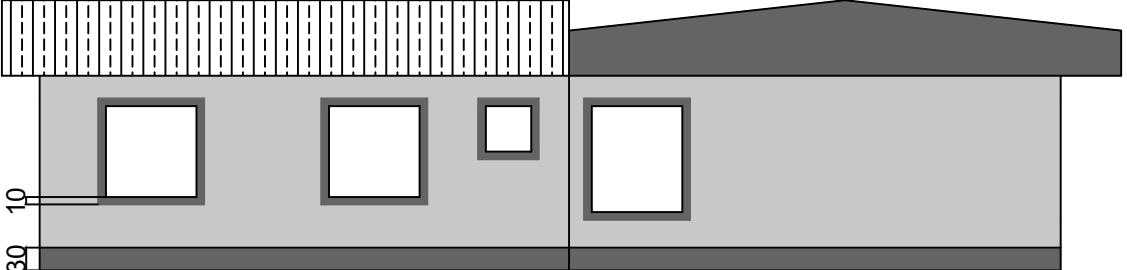

04 Pintura Fachada Sul
Proposta

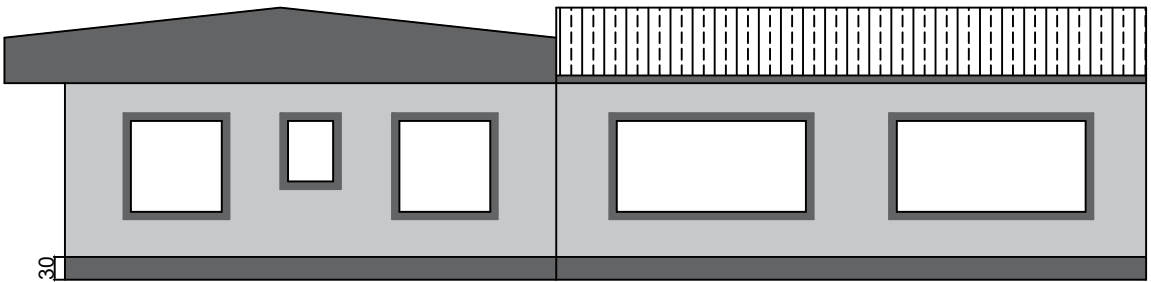

05 Pintura Fachada Norte
Proposta

Conteúdo: Projeto Arquitetônico		Folha n.: 03	Edilson Pompeu da Silva Jr. Engenheiro Civil CREA/RS:SC1549210
Data: 14/06/2024	Escala: 1:100	Área: 175,16 m²	
Assunto: Fachadas - Pintura		Total de Folhas: 03	

