


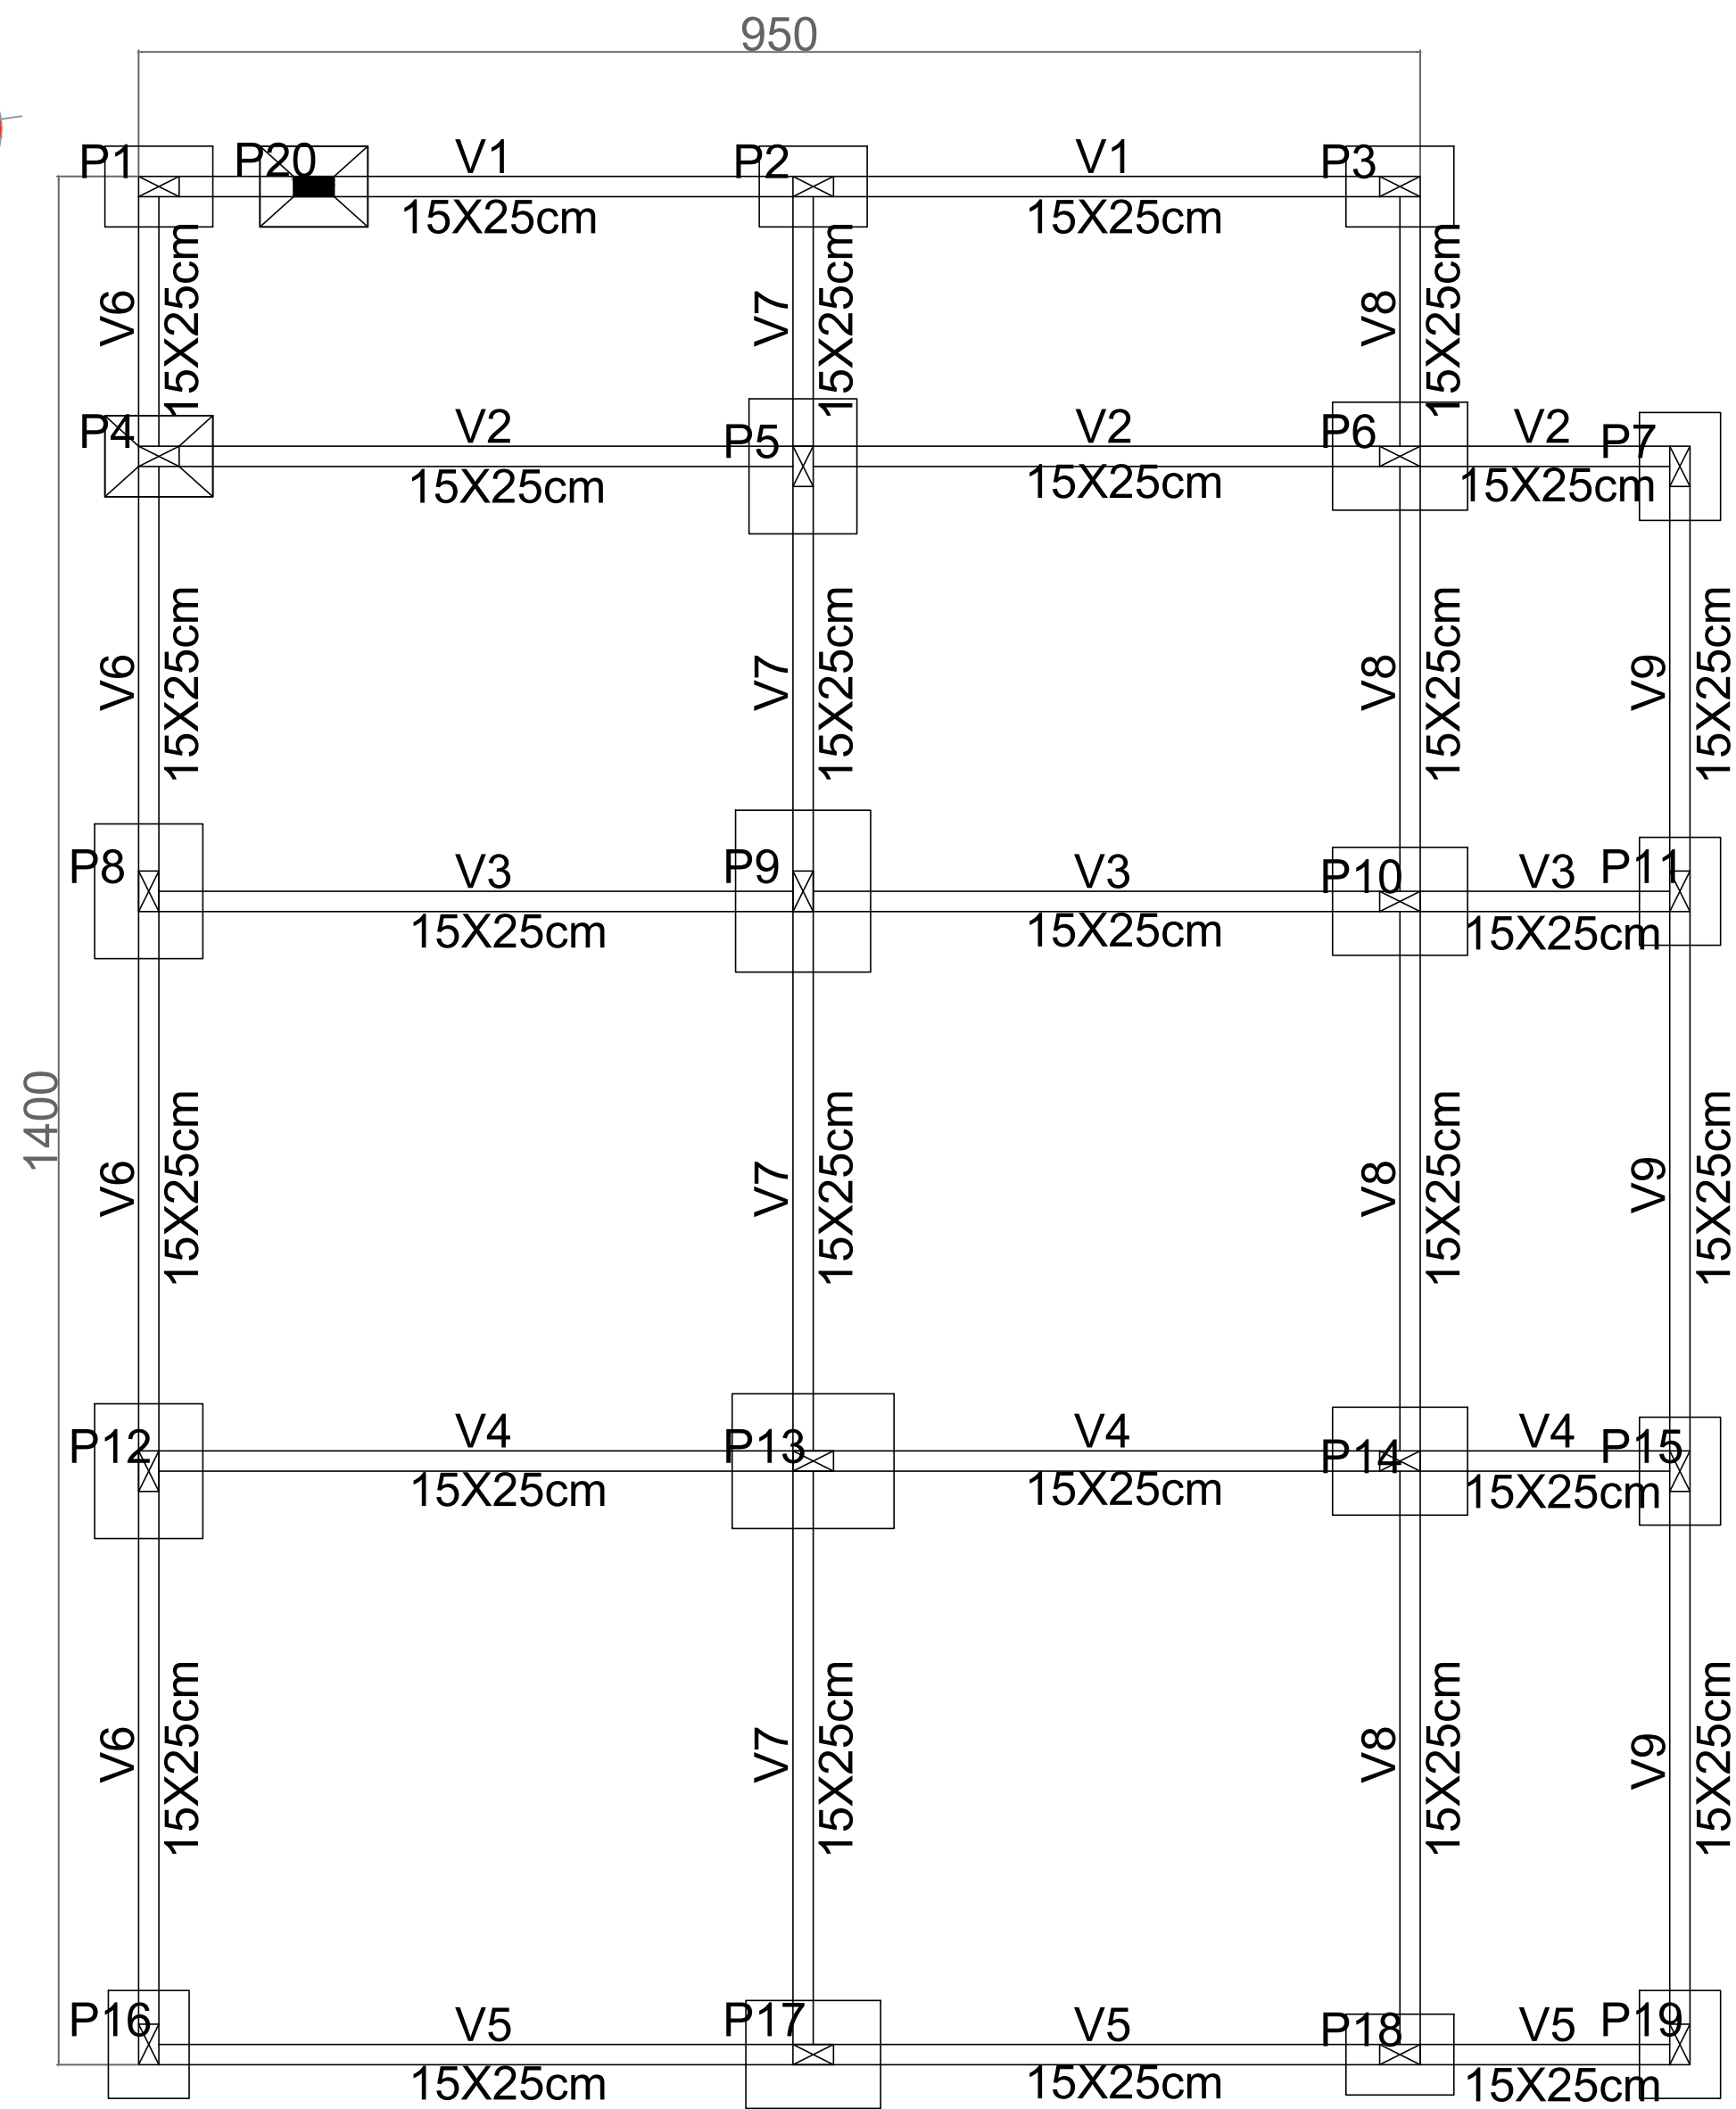


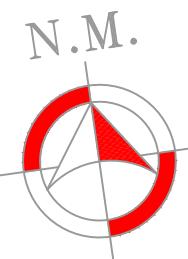


03. PLANTA DE FORMA - BALDRAME - TÉRREO C.I.T
ESCALA - 1:50

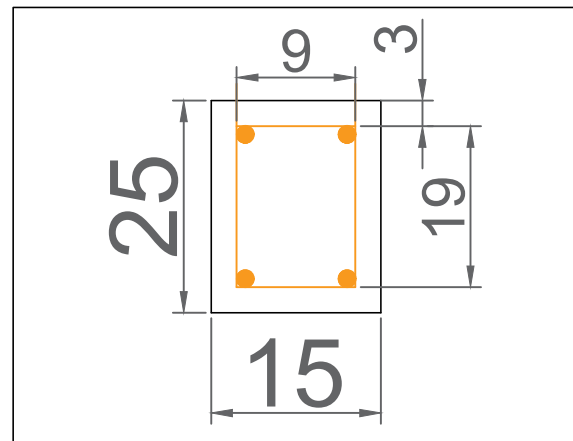


DETALHE VIGA BALDRAME

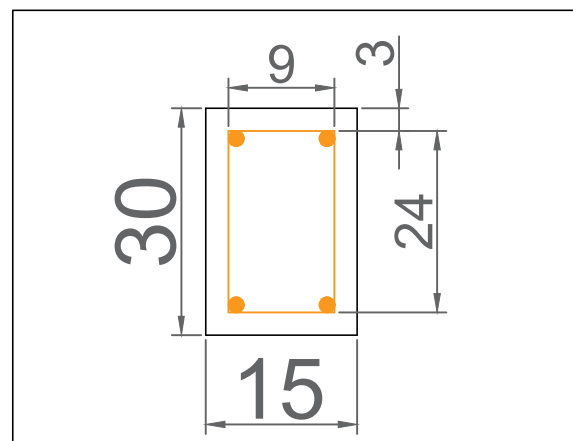


DETALHE PILARES

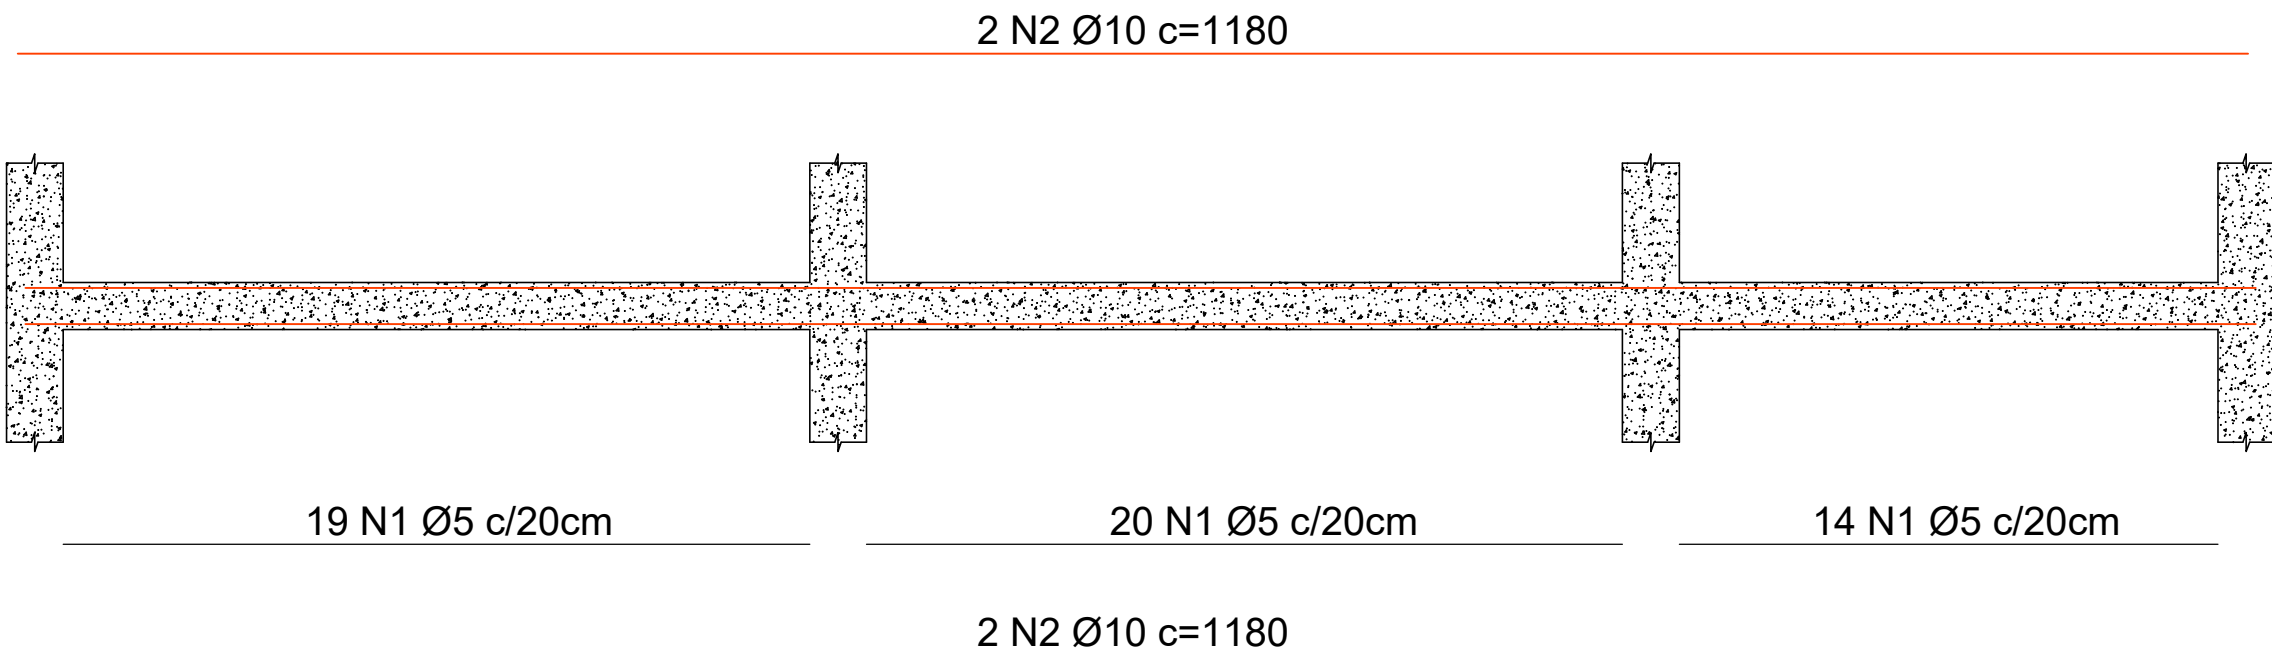


07. DETALHE VIGA V9 - BALDRAME
SEM ESCALA

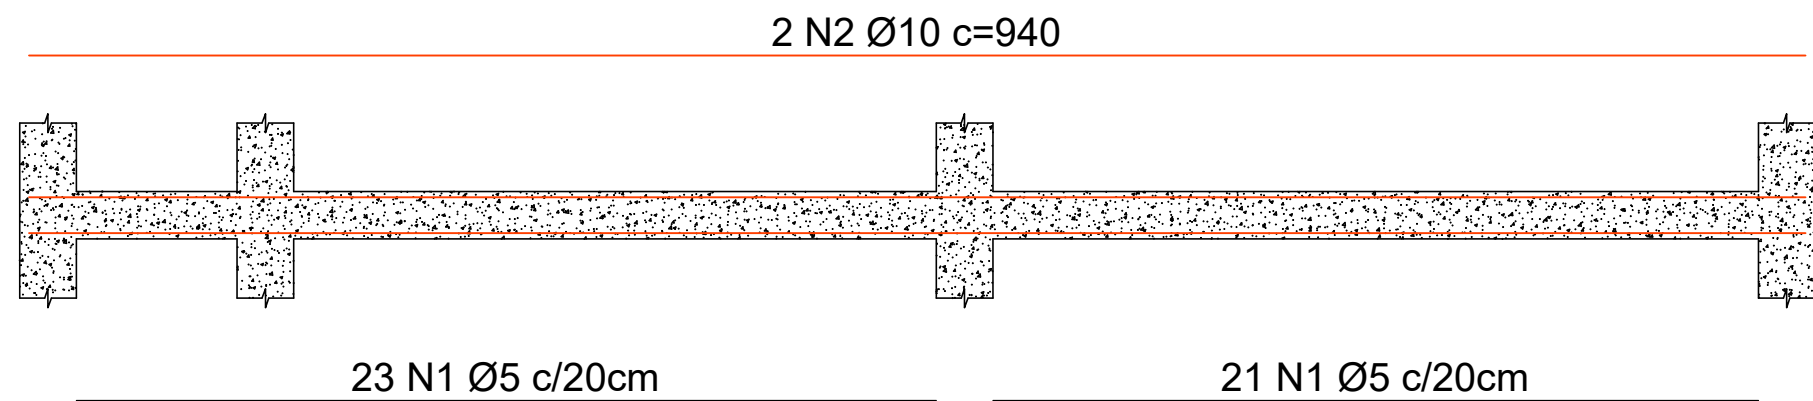


04. DETALHE VIGA V1 - BALDRAME
SEM ESCALA

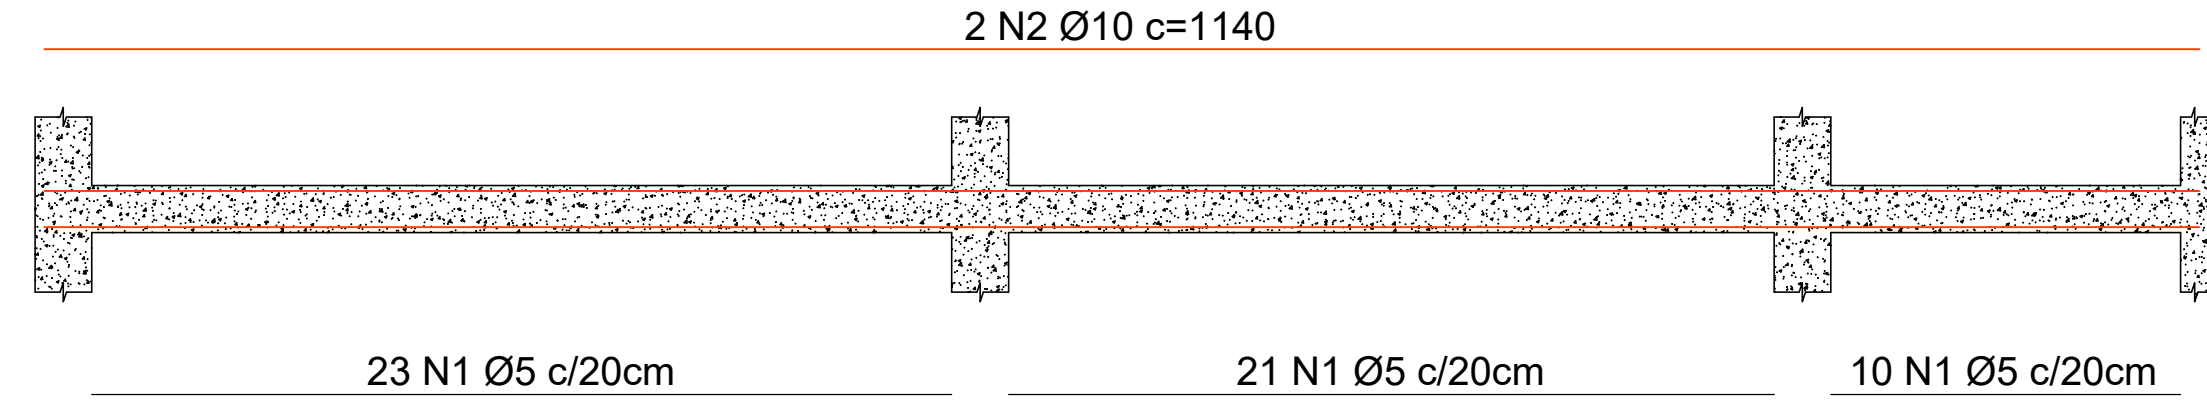


05. DETALHE VIGA V2 a V5 - BALDRAME
SEM ESCALA

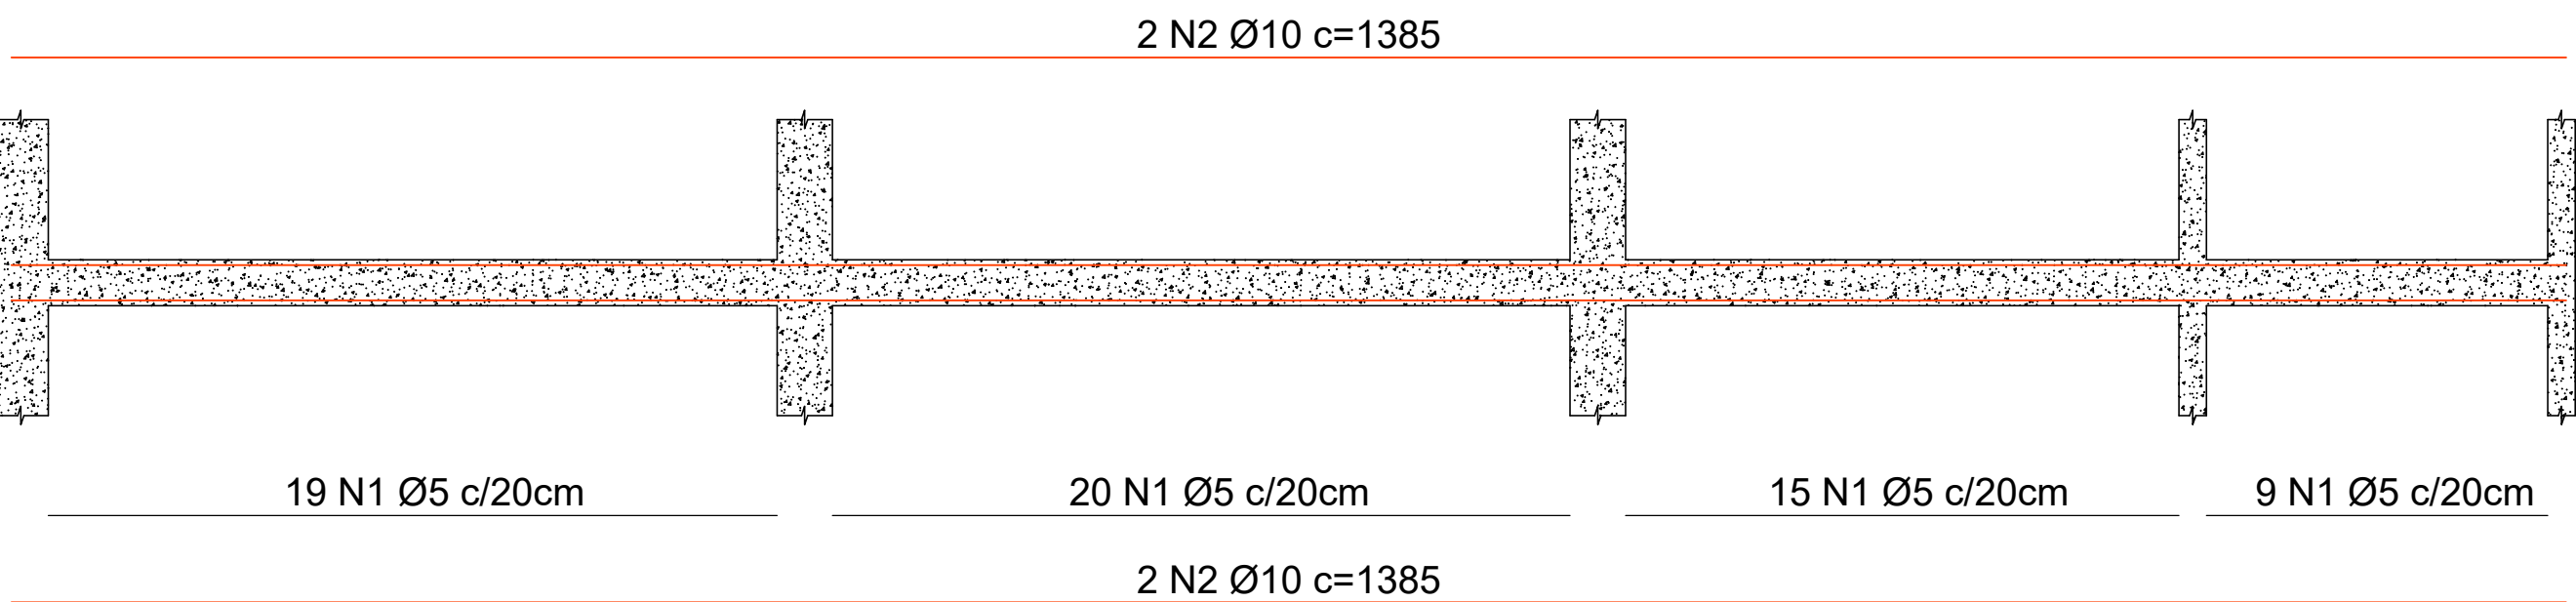

06. DETALHE VIGA V6 a V8 - BALDRAME
SEM ESCALA

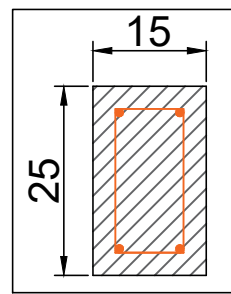

SEÇÃO

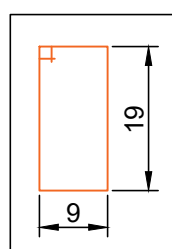

ESTRIBOS



Centro de Informações Turísticas, Museu e Palco

PROPRIETÁRIO: : MUNICÍPIO DE RIO DOS ÍNDIOS/RS

ENDEREÇO: RUA ÂNGELO SANTINELLI

MUNICÍPIO - UF: RIO DOS ÍNDIOS/RS

MUNICÍPIO DE RIO DOS ÍNDIOS/RS

PROPRIETÁRIO

EDILSON POMPEU DA SILVA JÚNIOR SC1549210

RESP. TÉCNICO CREA

EDILSON POMPEU DA SILVA JÚNIOR SC1549210

AUTOR DO PROJETO CREA

DLFO

CREA

RA

OBSERVAÇÕES:

PROJETO DE C.I.T, MUSEU E PALCO

PROJETO ESTRUTURAL

PLANTA DE FORMA TÉRREO - C.I.T +
MUSEU

PE - EST

FORMATO

A1

REVISÃO

R-04

ESCALA

INDICADA

DATA EMISSÃO

14/05/2025

PRANCHA

02 / 08