


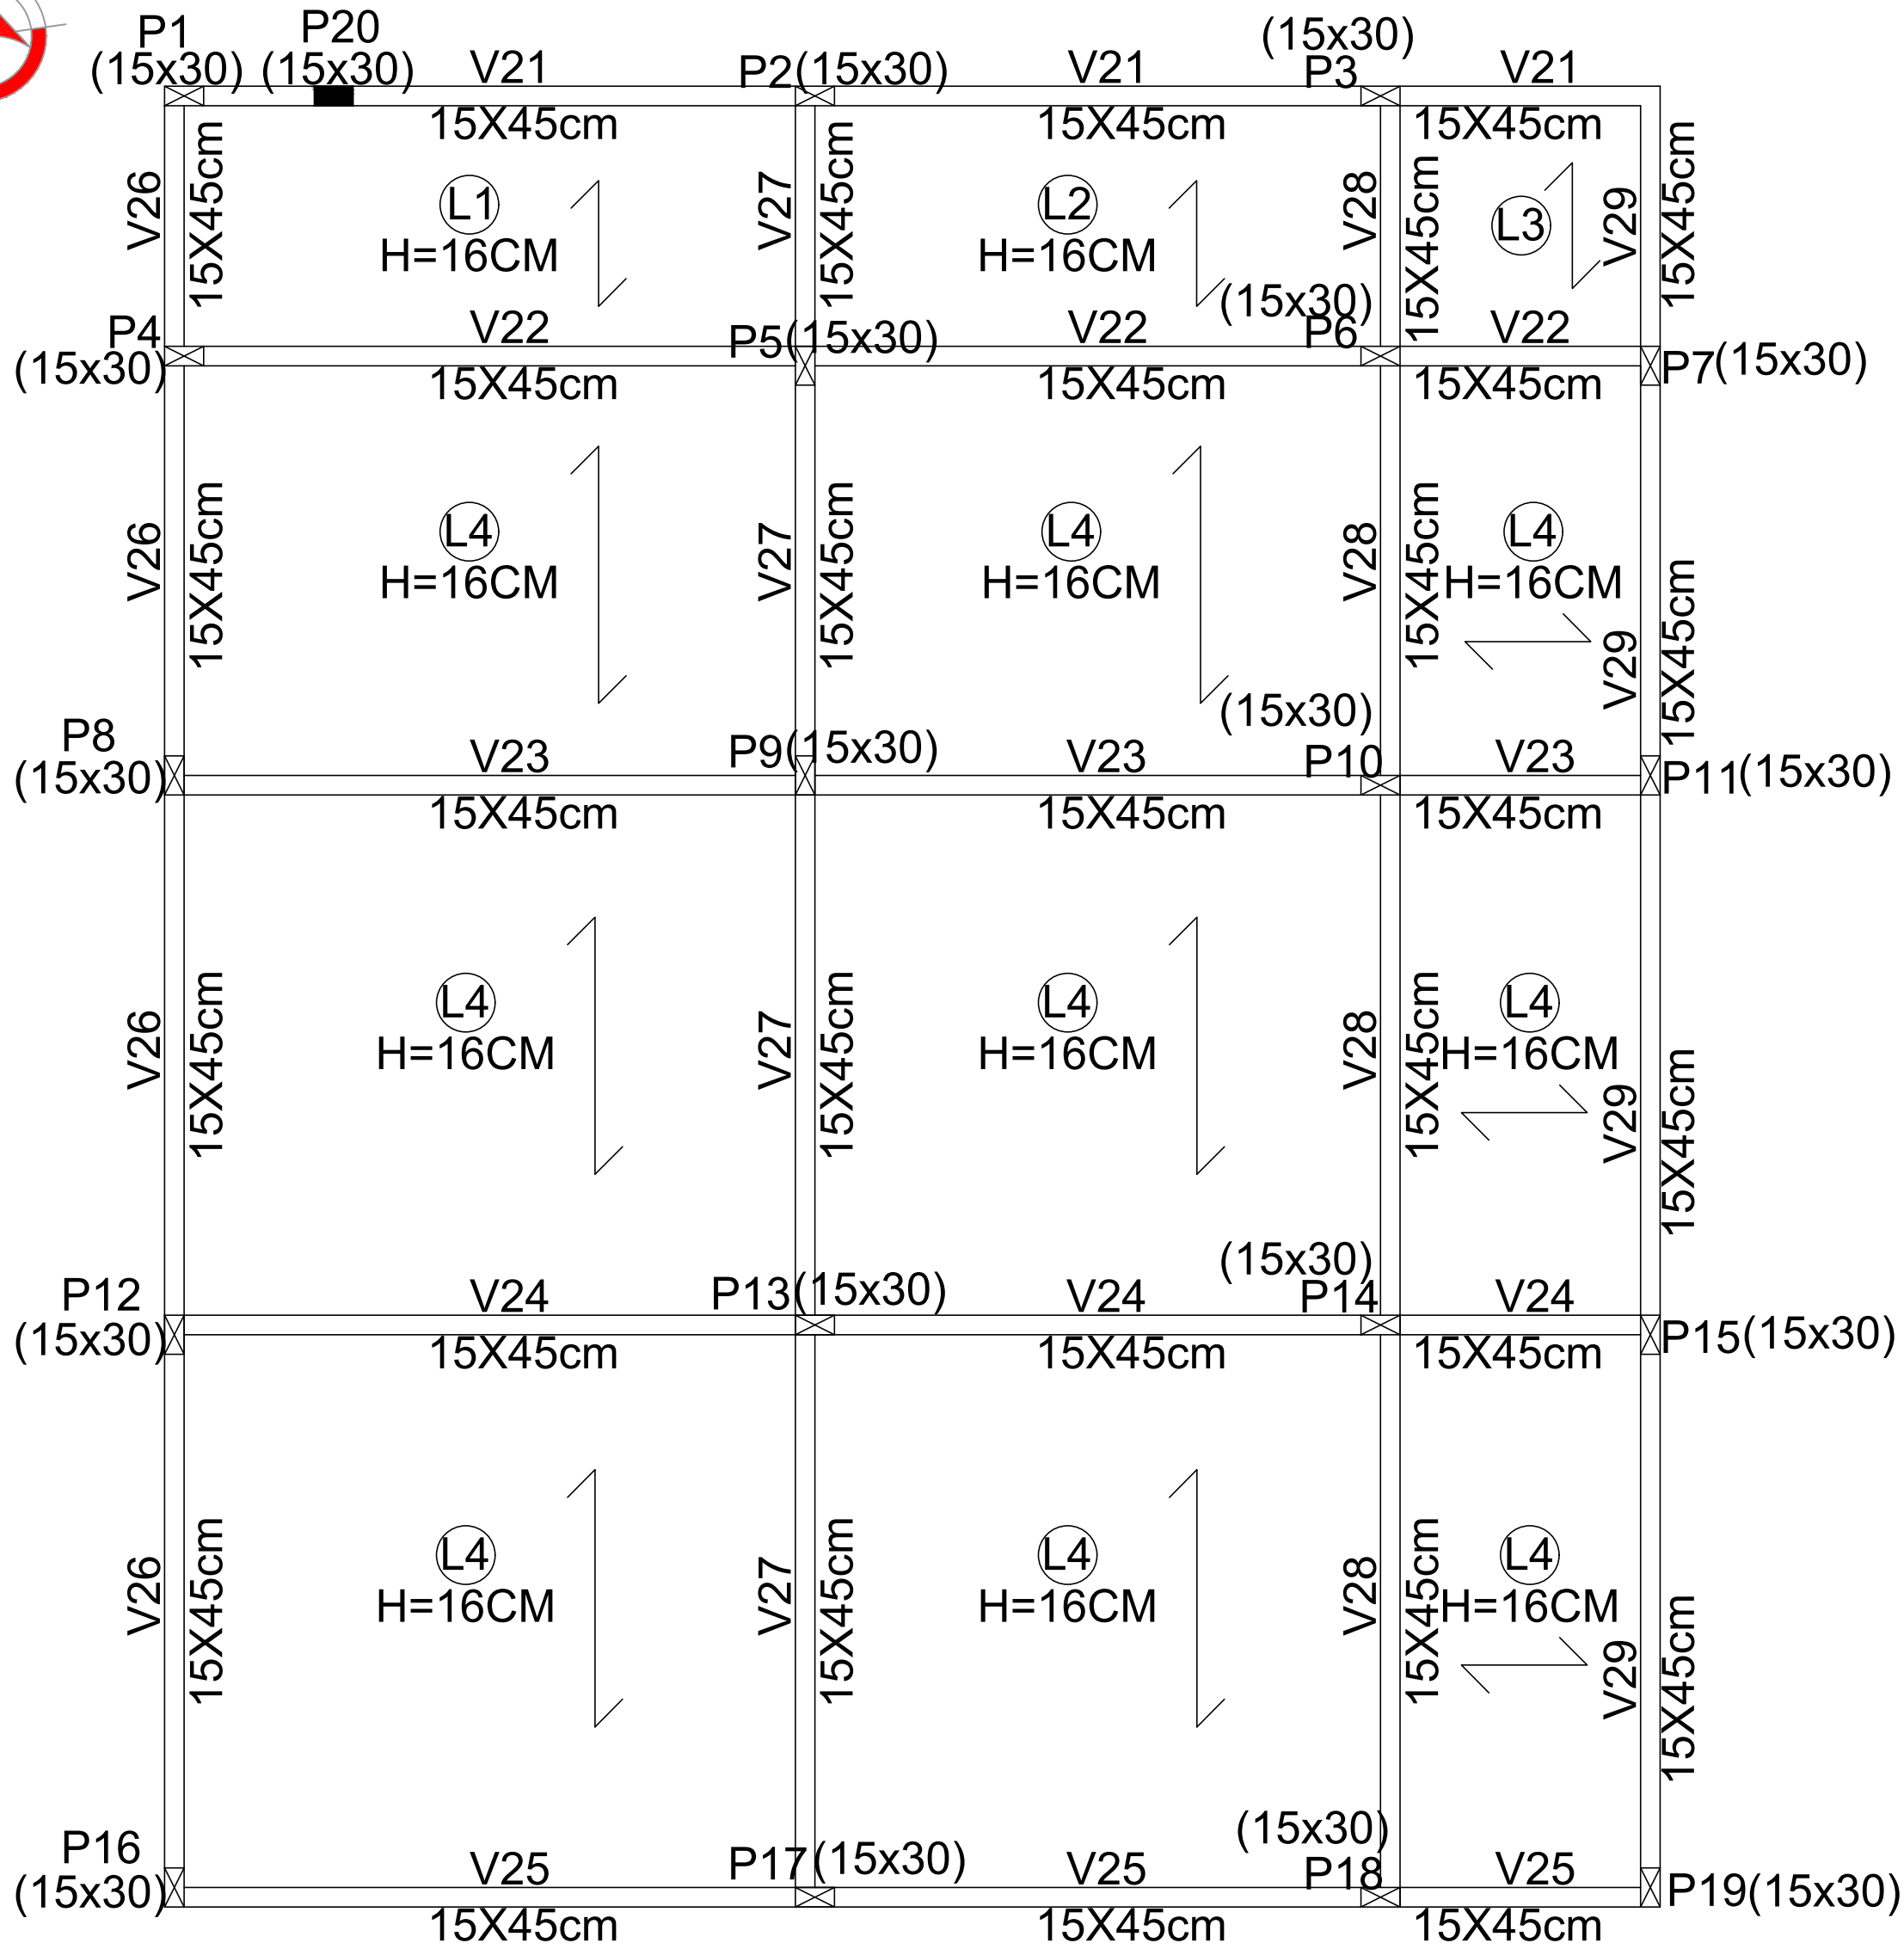


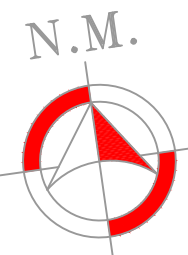


08 PLANTA DE FORMA - 1º PVTO - C.I.T
ESCALA - 1:50

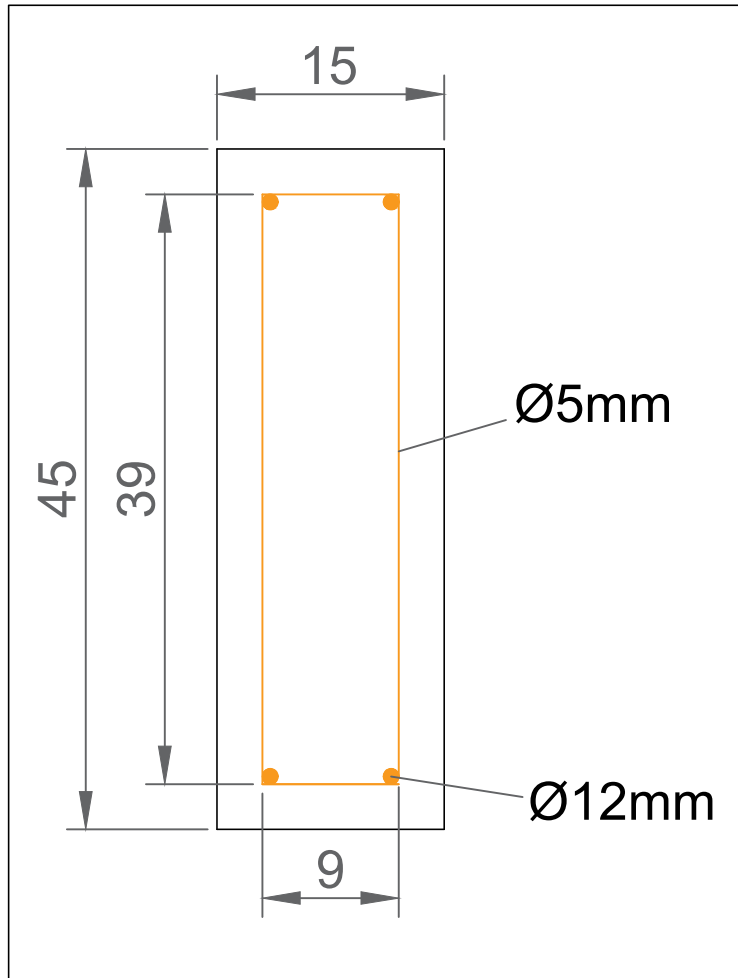


DETALHE VIGAS 1º PVTO

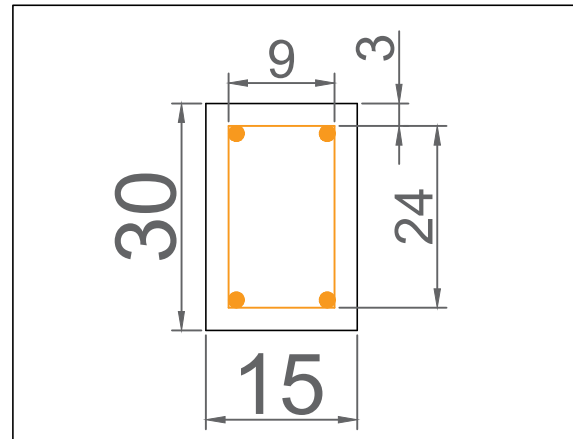


DETALHE PILARES

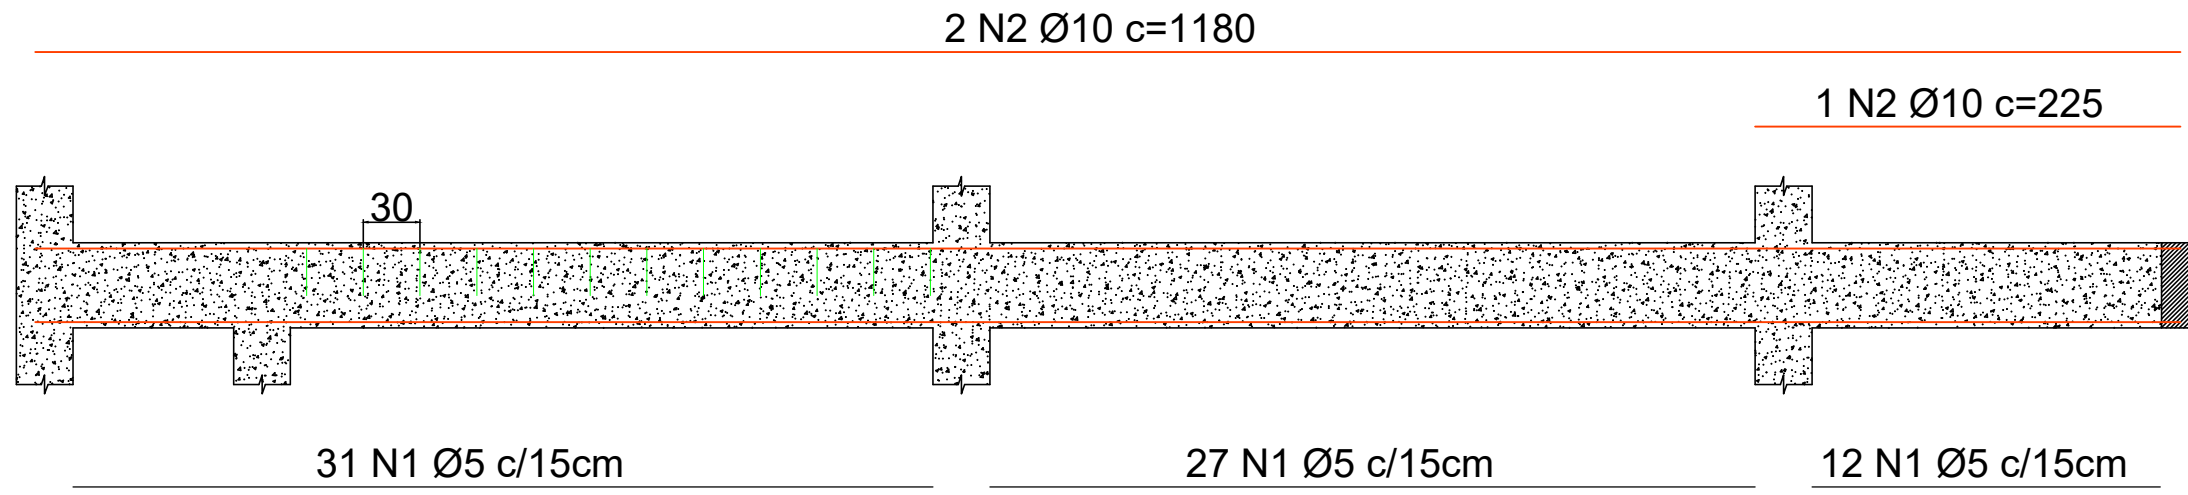

09 DETALHE VIGA V21
SEM ESCALA

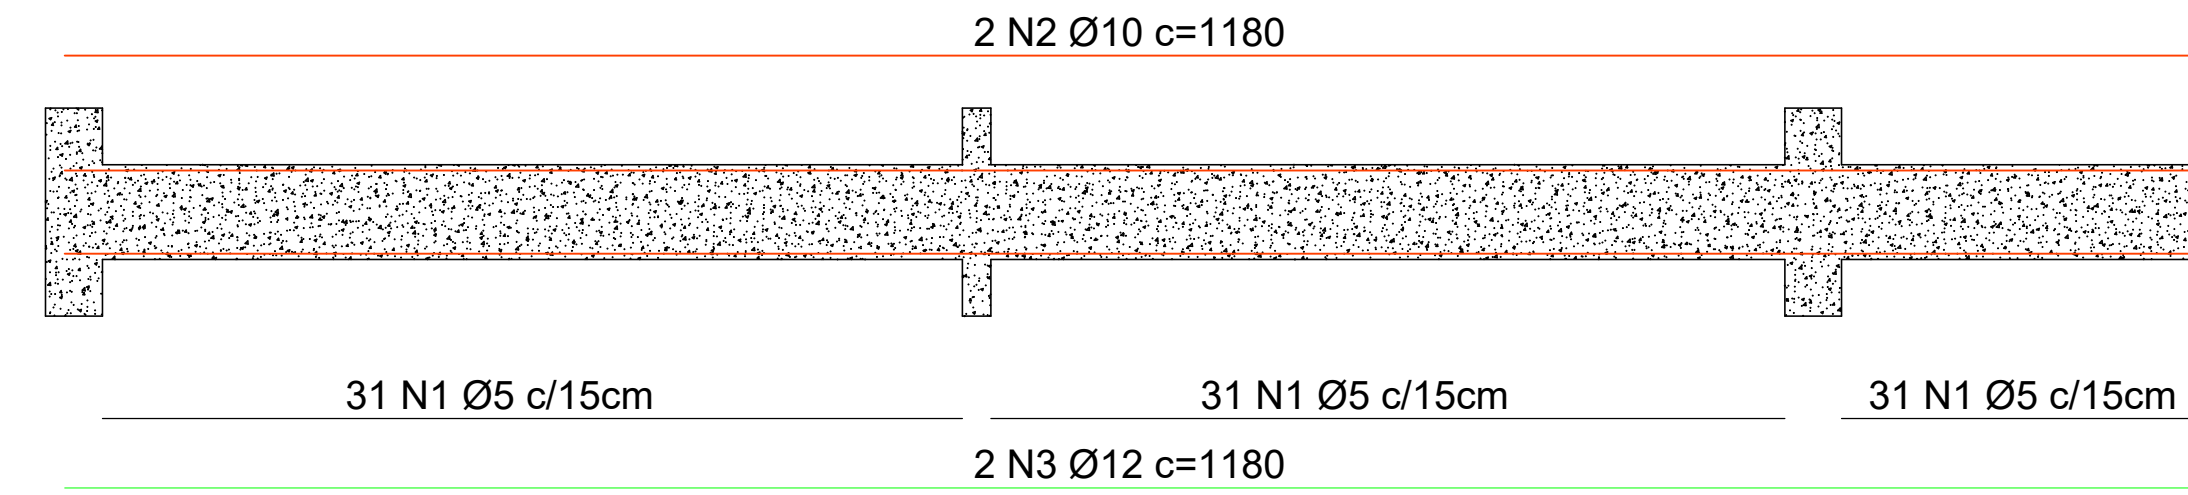


10 DETALHE VIGA V22 a V25
SEM ESCALA

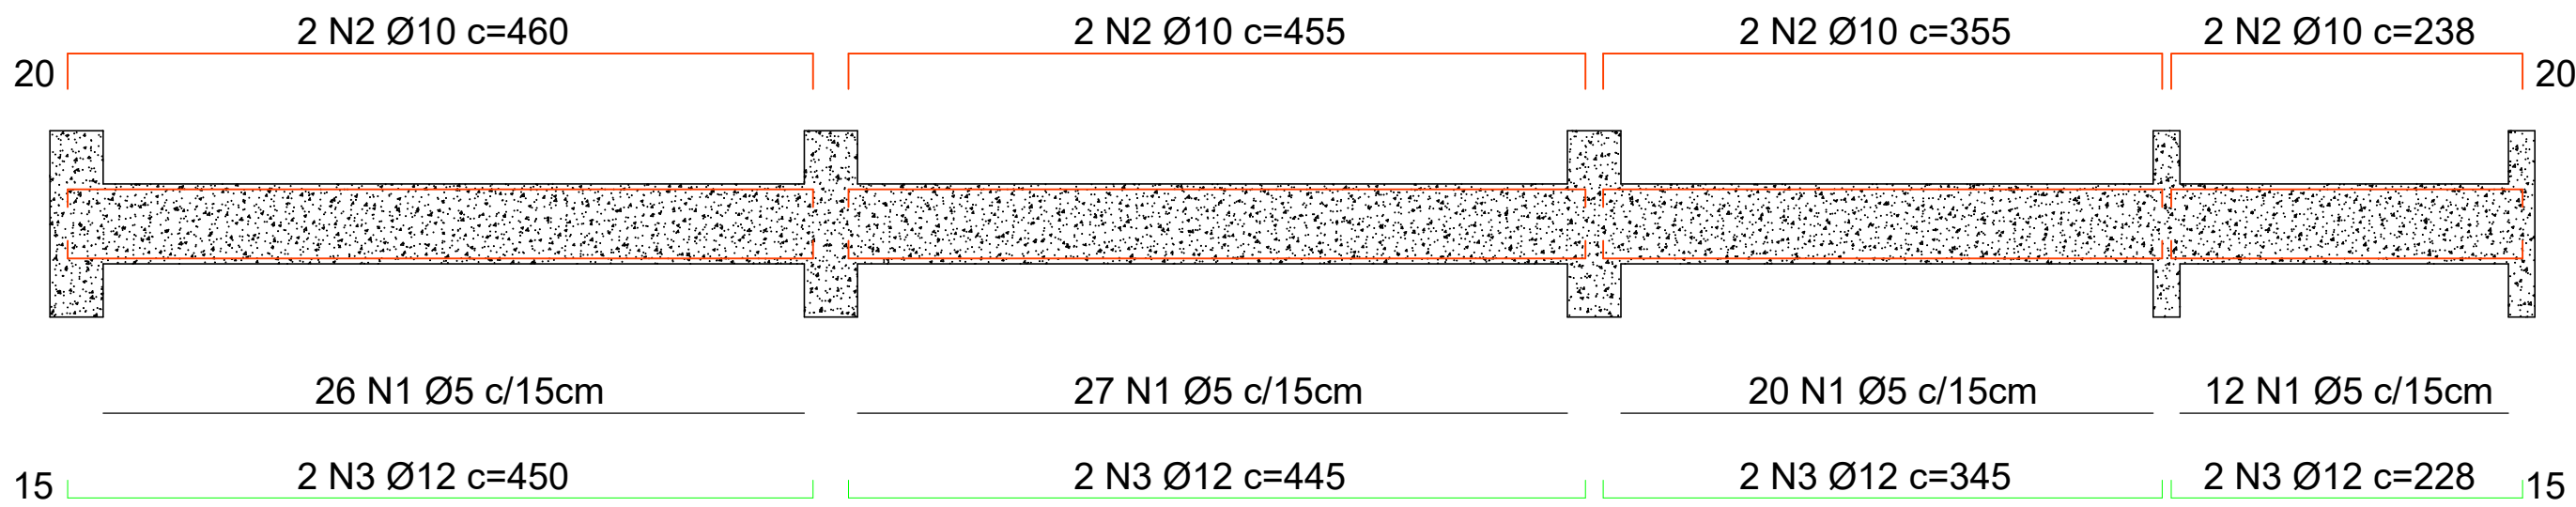


11 DETALHE VIGA V26 a V29
SEM ESCALA

CARGAS PERMANENTES NA LAJE				
MATERIAL	ESPESSURA (M)	Peso Específico (KN/m³)	Peso (KN/m²)	PESO PERMANENTE (KN/m²)
REV. CERÂMICO	-	-	0,70	4,62
ESPESSURA CONTRAPISO	0,03	21,00	0,63	
ESPESSURA LAJE DE CONCRETO ARMADO	0,04	25,00	1,00	
ESPESSURA VIGOTAS	0,12	18,00	2,16	
ESPESSURA FORRO DE GESSO	0,01	12,50	0,13	
CARGAS ACIDENTAIS NA LAJE				
LOCAL	ESPESSURA (M)	Peso Específico (KN/m³)	Peso (KN/m²)	PESO PERMANENTE (KN/m²)
MUSEU	-	-	-	3,00
CARGAS TOTAIS NA LAJE (KN/M²)				
7,62				


PESO PRÓPRIO ESTRUTURA				
ELEMENTO	LARGURA (M)	ALTURA (M)	Peso Específico (KN/m³)	Peso (KN/m)
PILAR	0,15	0,30	25,00	1,125
VIGA	0,15	0,45	25,00	1,6875

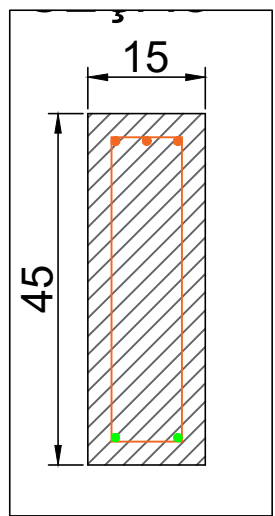


SEÇÃO

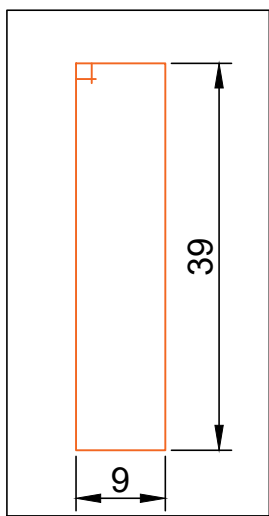

ESTRIBOS

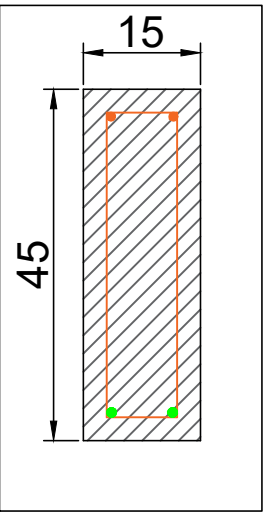

SEÇÃO

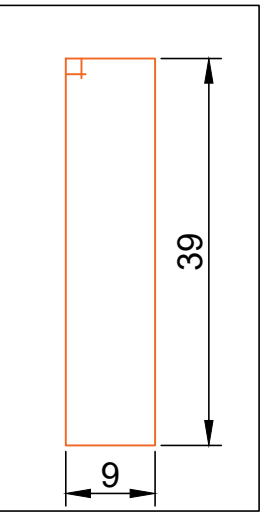

ESTRIBOS



Centro de Informações Turísticas, Museu e Palco

PROPRIETÁRIO: : MUNICÍPIO DE RIO DOS ÍNDIOS/RS

ENDEREÇO: RUA ÂNGELO SANTINELLI

MUNICÍPIO – UF: RIO DOS ÍNDIOS/RS

MUNICÍPIO DE RIO DOS ÍNDIOS/RS

PROPRIETÁRIO

EDILSON POMPEU DA SILVA JÚNIOR

RESP. TÉCNICO

SC1549210

CREA

EDILSON POMPEU DA SILVA JÚNIOR

AUTOR DO PROJETO

SC1549210

CREA

DLFO

CREA

RA

OBSERVAÇÕES:

PROJETO DE C.I.T, MUSEU E PALCO

PROJETO ESTRUTURAL

PLANTA DE FORMA 1º PAVIMENTO - C.I.T
+ MUSEU

PE - EST

FORMATO

A1

REVISÃO

R-04

ESCALA

INDICADA

DATA EMISSÃO

14/05/2025

PRANCHA

03 / 08