


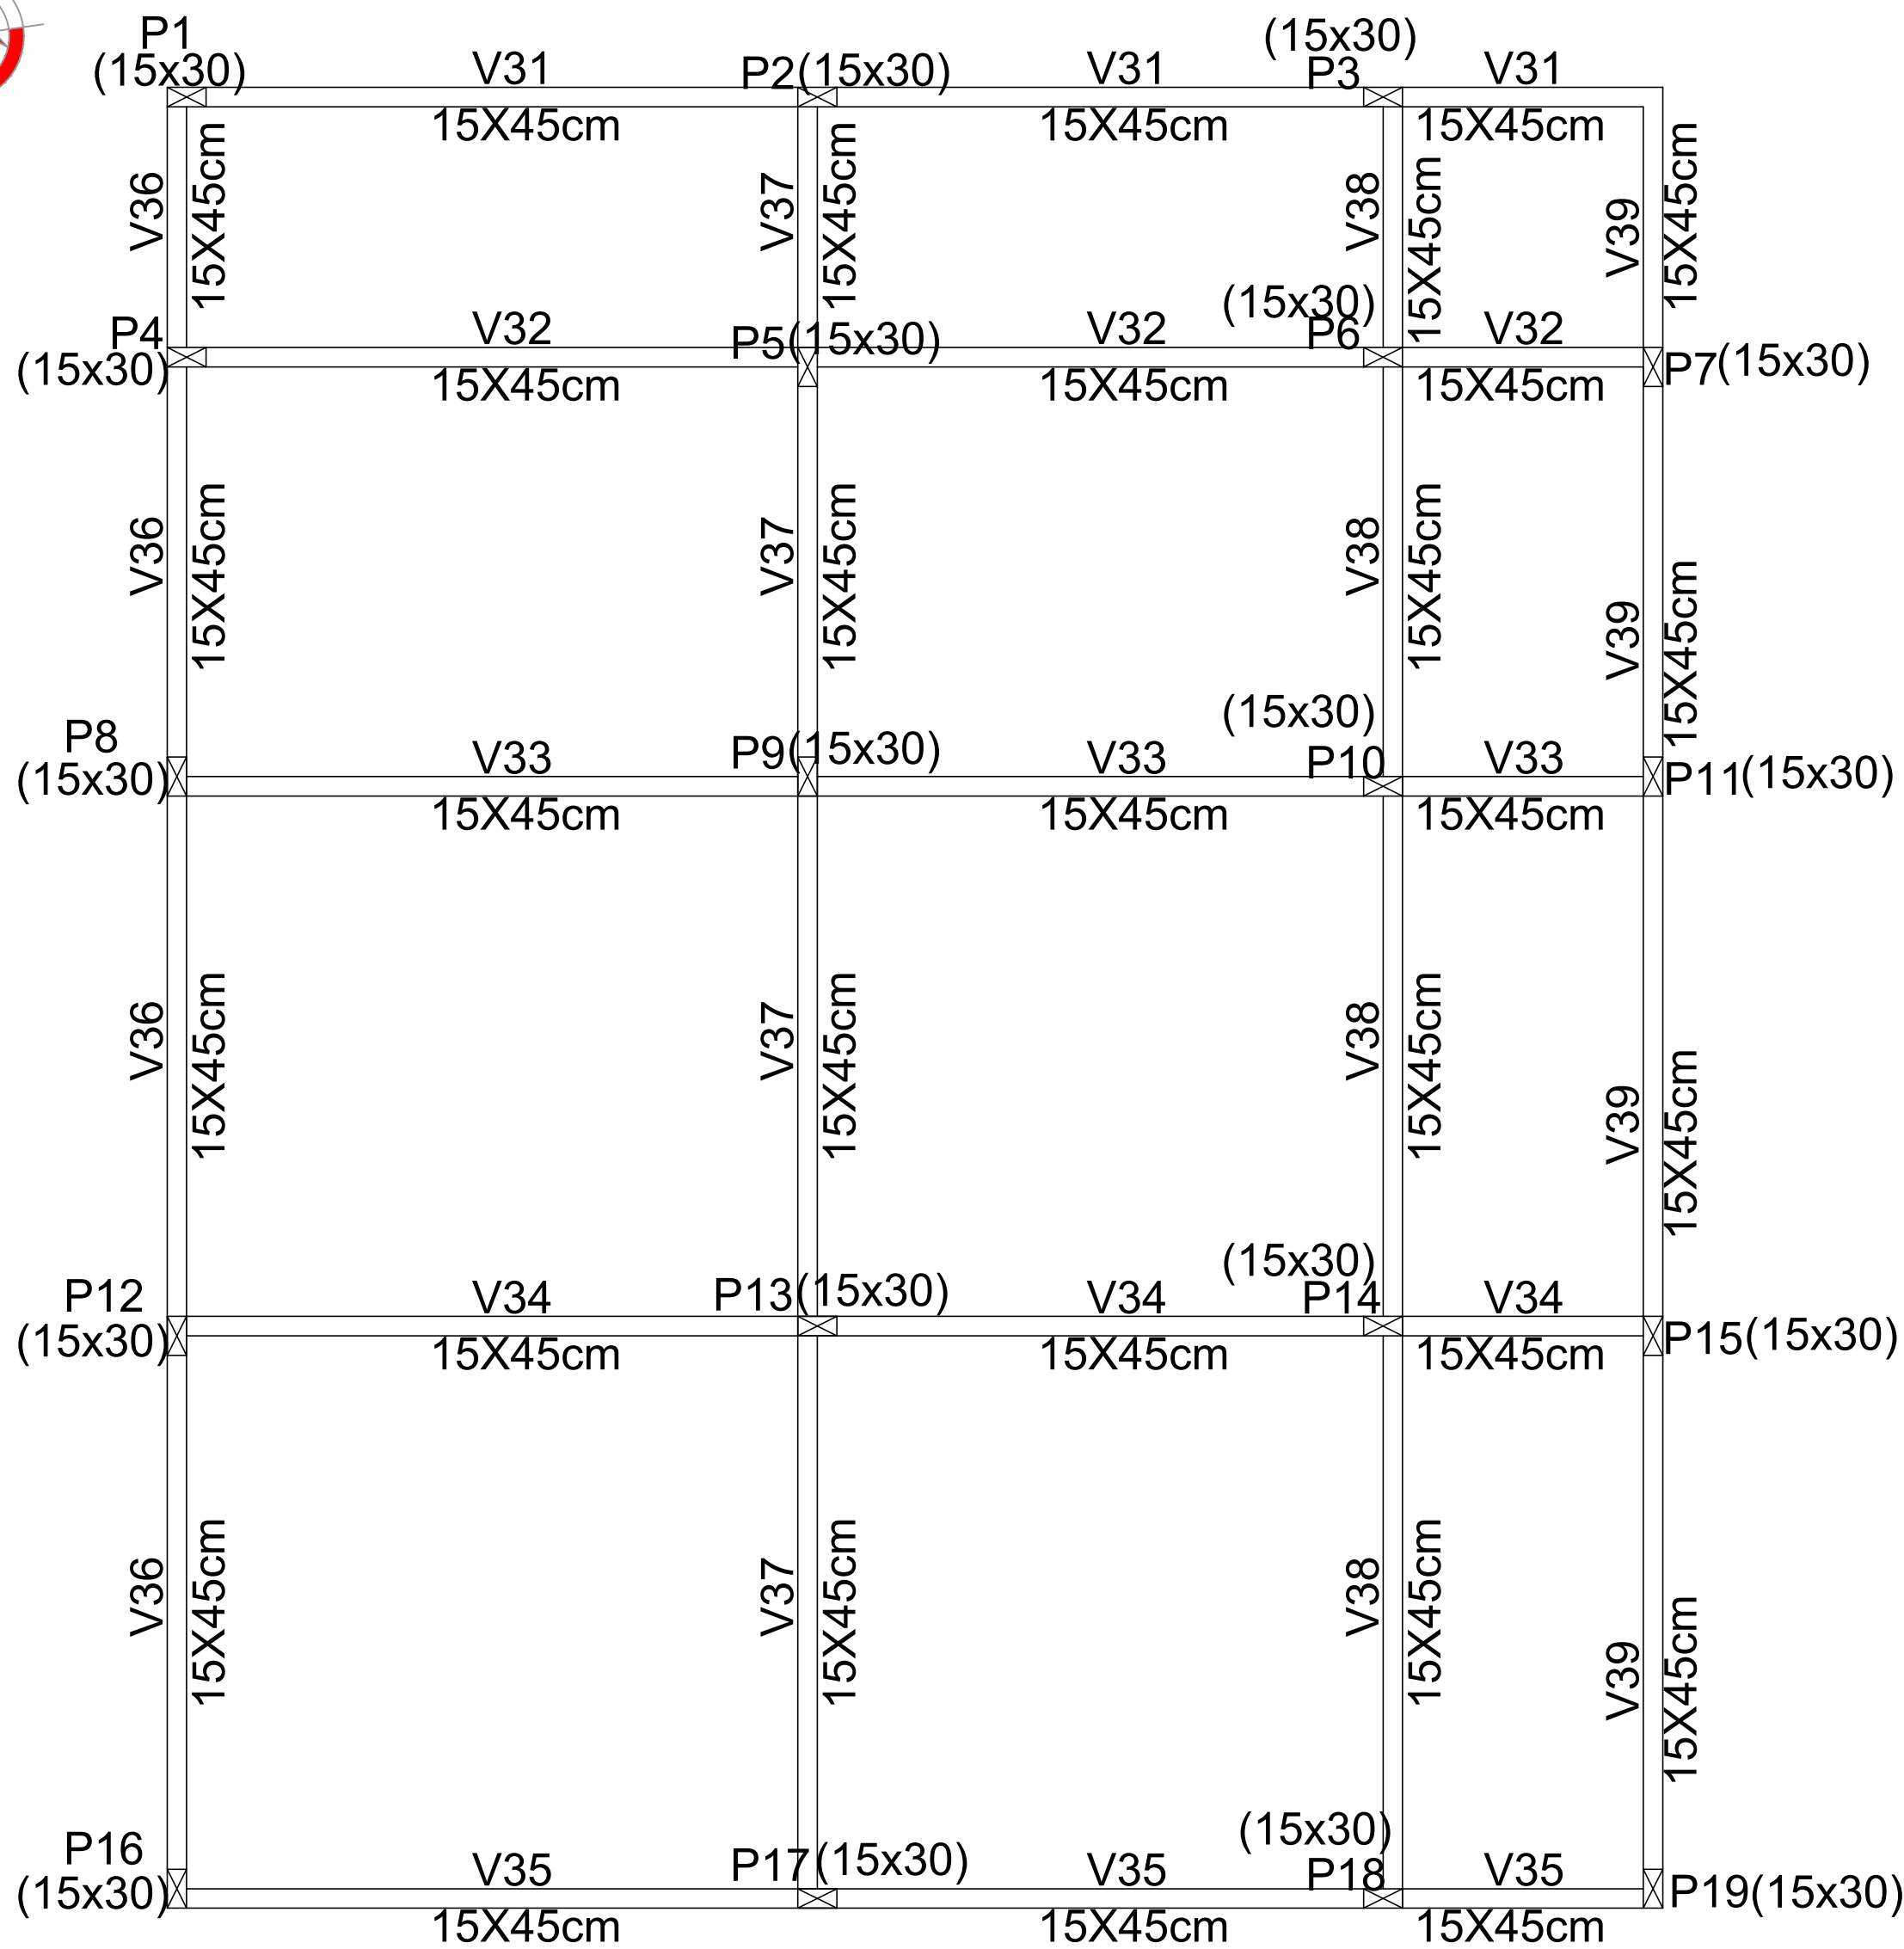


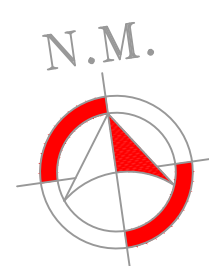


12. PLANTA DE FORMA - COBERTURA - C.I.T
ESCALA - 1:50

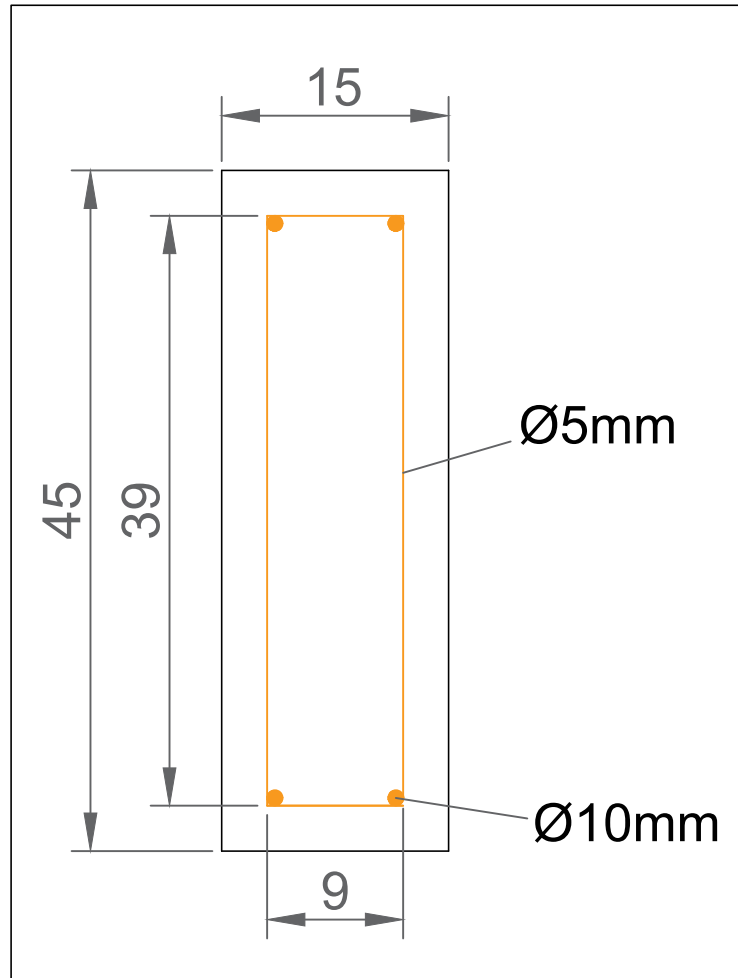


DETALHE VIGAS COBERTURA

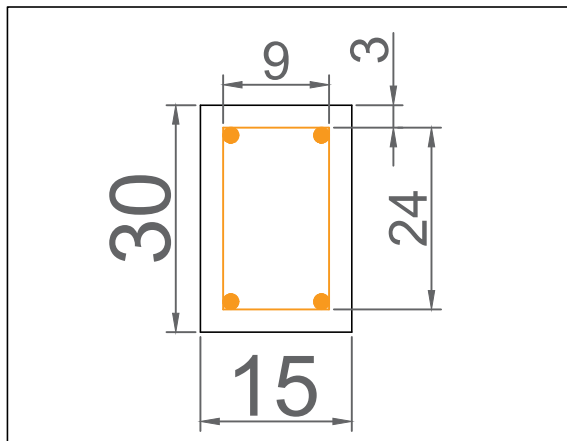


DETALHE PILARES

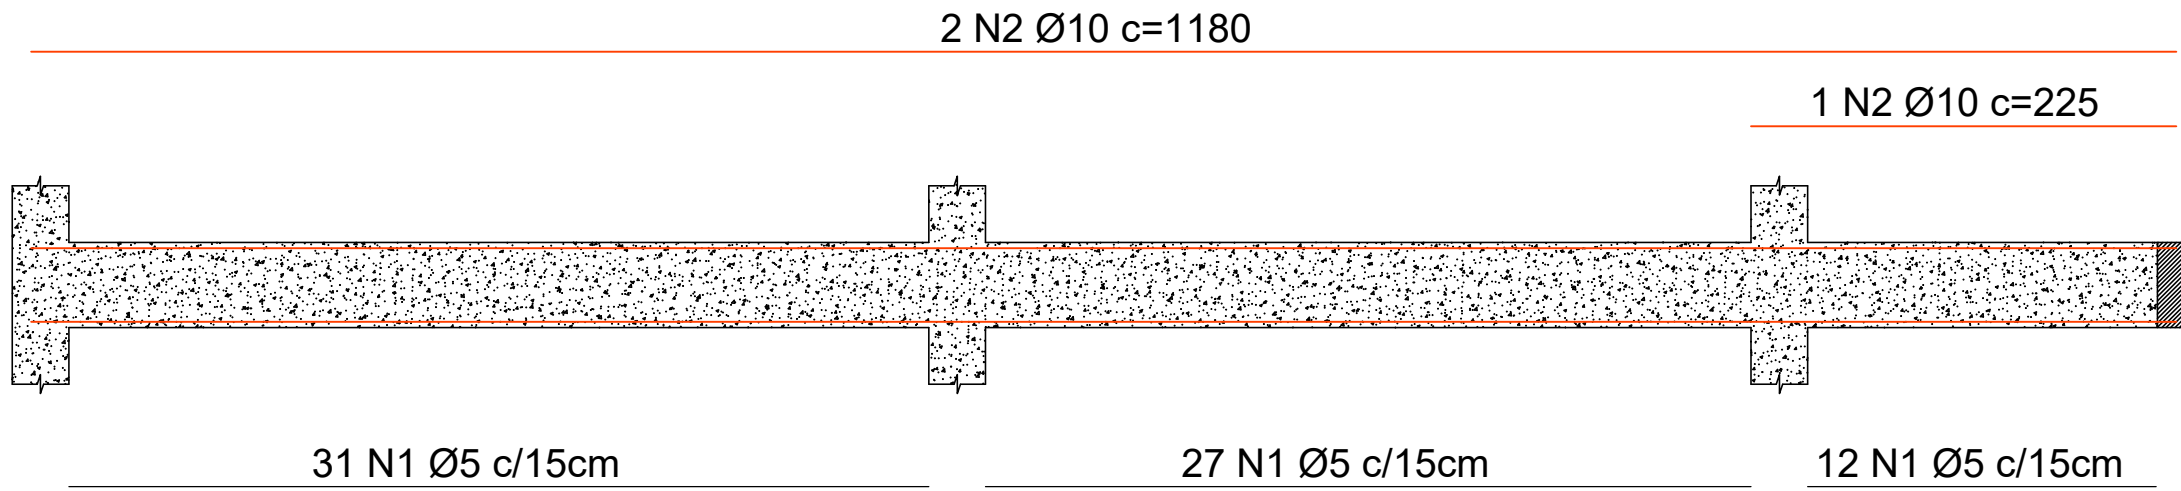

13. DETALHE VIGA V31
SEM ESCALA

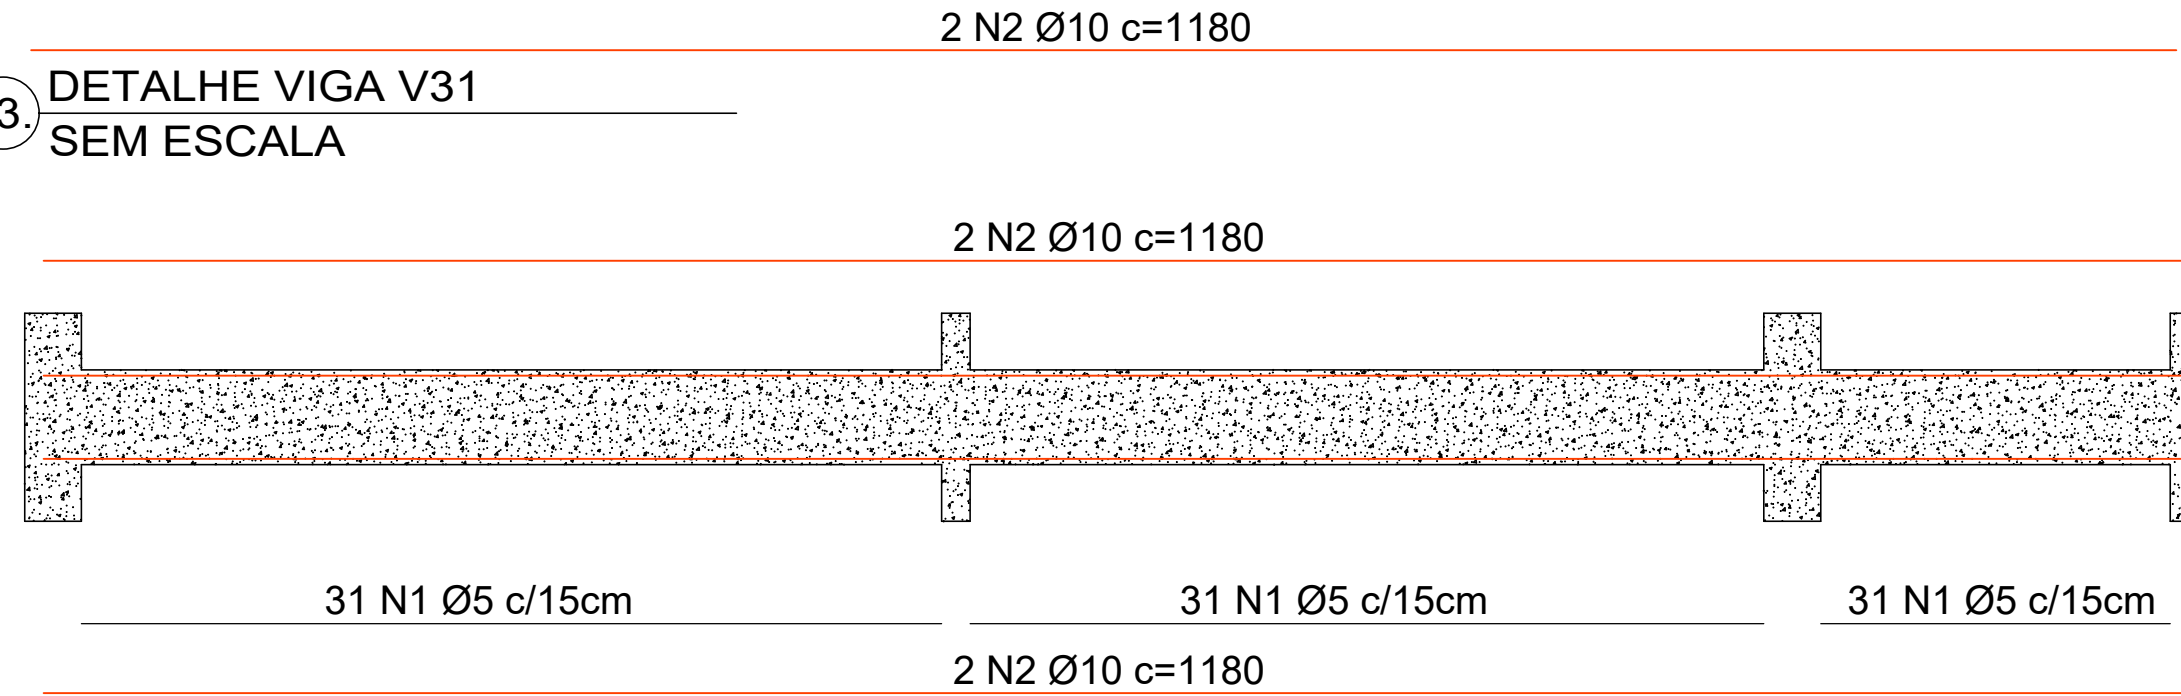


14. DETALHE VIGA V32 a V35
SEM ESCALA

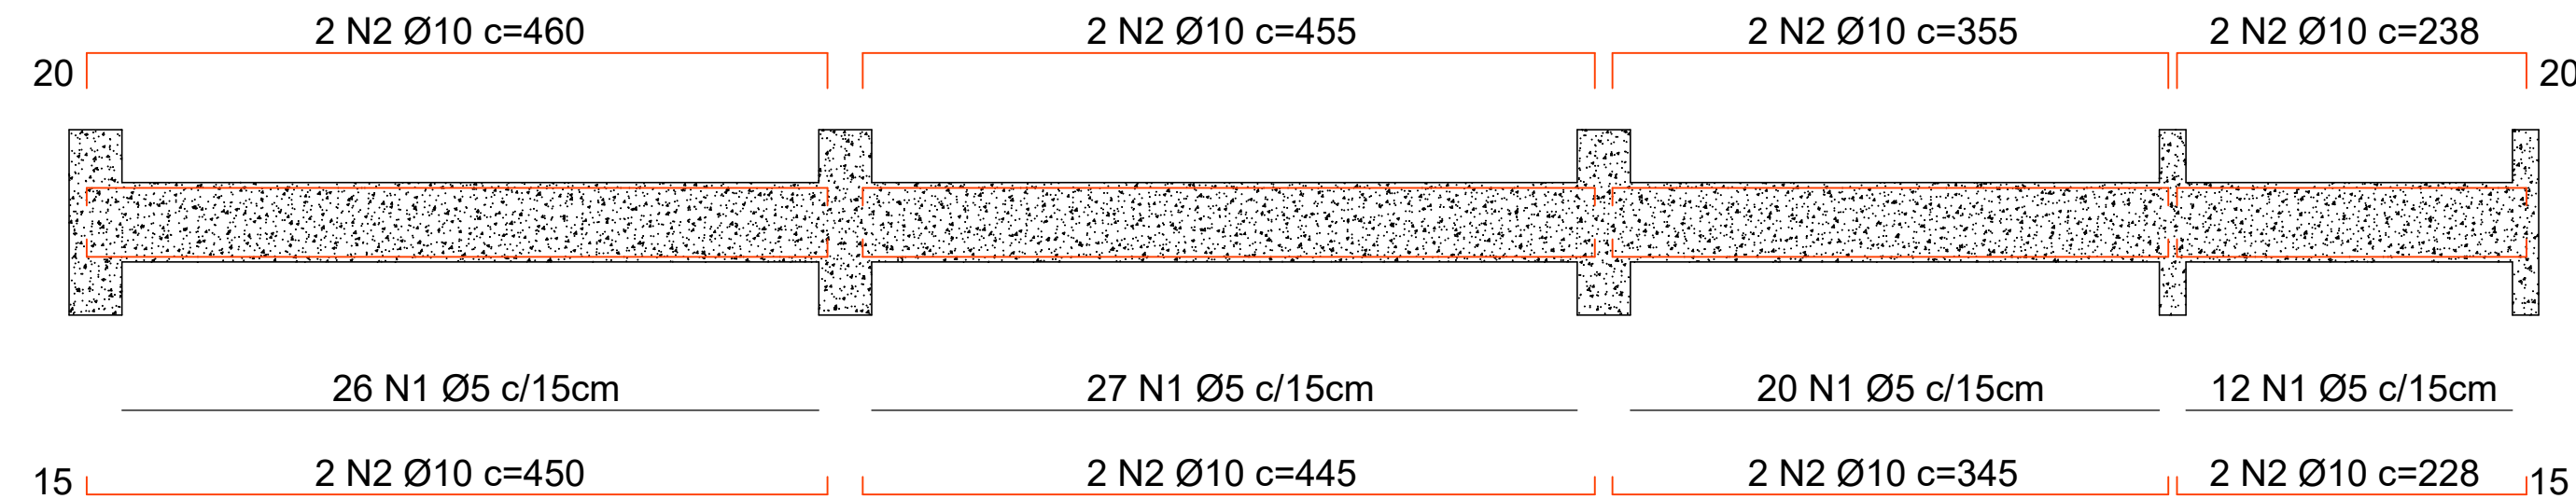


15. DETALHE VIGA V36 a V39
SEM ESCALA


IDENTIFICAÇÃO	ÁREA DE INFLUÊNCIA DA COBERTURA (M²)	PESO ESPECÍFICO (KN/M²)	TOTAL DE CARGA (KN)
P1	2,17	0,7	1,52
P2	4,19	0,7	2,93
P3	3,72	0,7	2,61
P4	5,88	0,7	4,11
P5	11,31	0,7	7,92
P6	7,75	0,7	5,43
P7	2,31	0,7	1,62
P8	8,40	0,7	5,88
P9	16,18	0,7	11,32
P10	11,08	0,7	7,76
P11	3,31	0,7	2,31
P12	9,69	0,7	6,79
P13	18,67	0,7	13,07
P14	12,79	0,7	8,95
P15	3,82	0,7	2,67
P16	4,99	0,7	3,50
P17	9,62	0,7	6,73
P18	6,67	0,7	4,67
P19	1,97	0,7	1,38

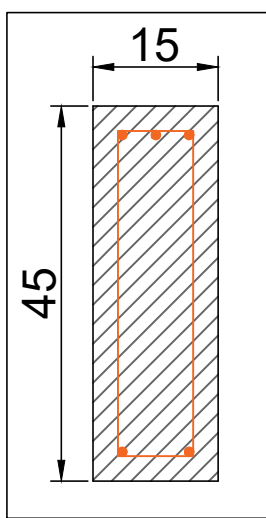


SEÇÃO

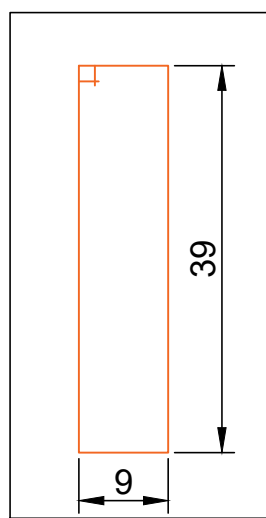

ESTRIBOS

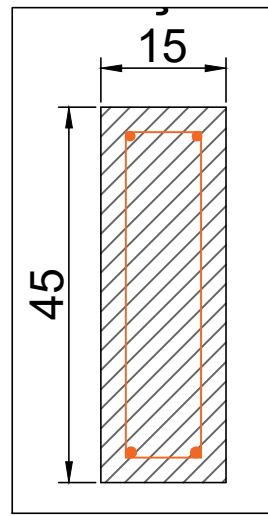

SEÇÃO

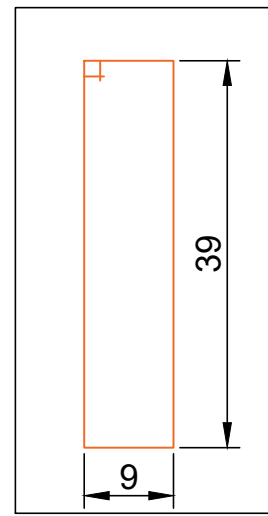

ESTRIBOS



Centro de Informações Turísticas, Museu e Palco

PROPRIETÁRIO: : MUNICÍPIO DE RIO DOS ÍNDIOS/RS

ENDEREÇO: RUA ÂNGELO SANTINELLI

MUNICÍPIO – UF: RIO DOS ÍNDIOS/RS

MUNICÍPIO DE RIO DOS ÍNDIOS/RS

PROPRIETÁRIO

EDILSON POMPEU DA SILVA JÚNIOR

SC1549210

RESP. TÉCNICO

CREA

EDILSON POMPEU DA SILVA JÚNIOR

SC1549210

AUTOR DO PROJETO

CREA

DLFO

CREA

RA

OBSERVAÇÕES:

PROJETO DE C.I.T, MUSEU E PALCO

PROJETO ESTRUTURAL

PLANTA DE FORMA COBERTURA - C.I.T +
MUSEU

PE - EST

FORMATO

A1

REVISÃO

R-04

ESCALA

INDICADA

DATA EMISSÃO

14/05/2025

PRANCHA

04 / 08