




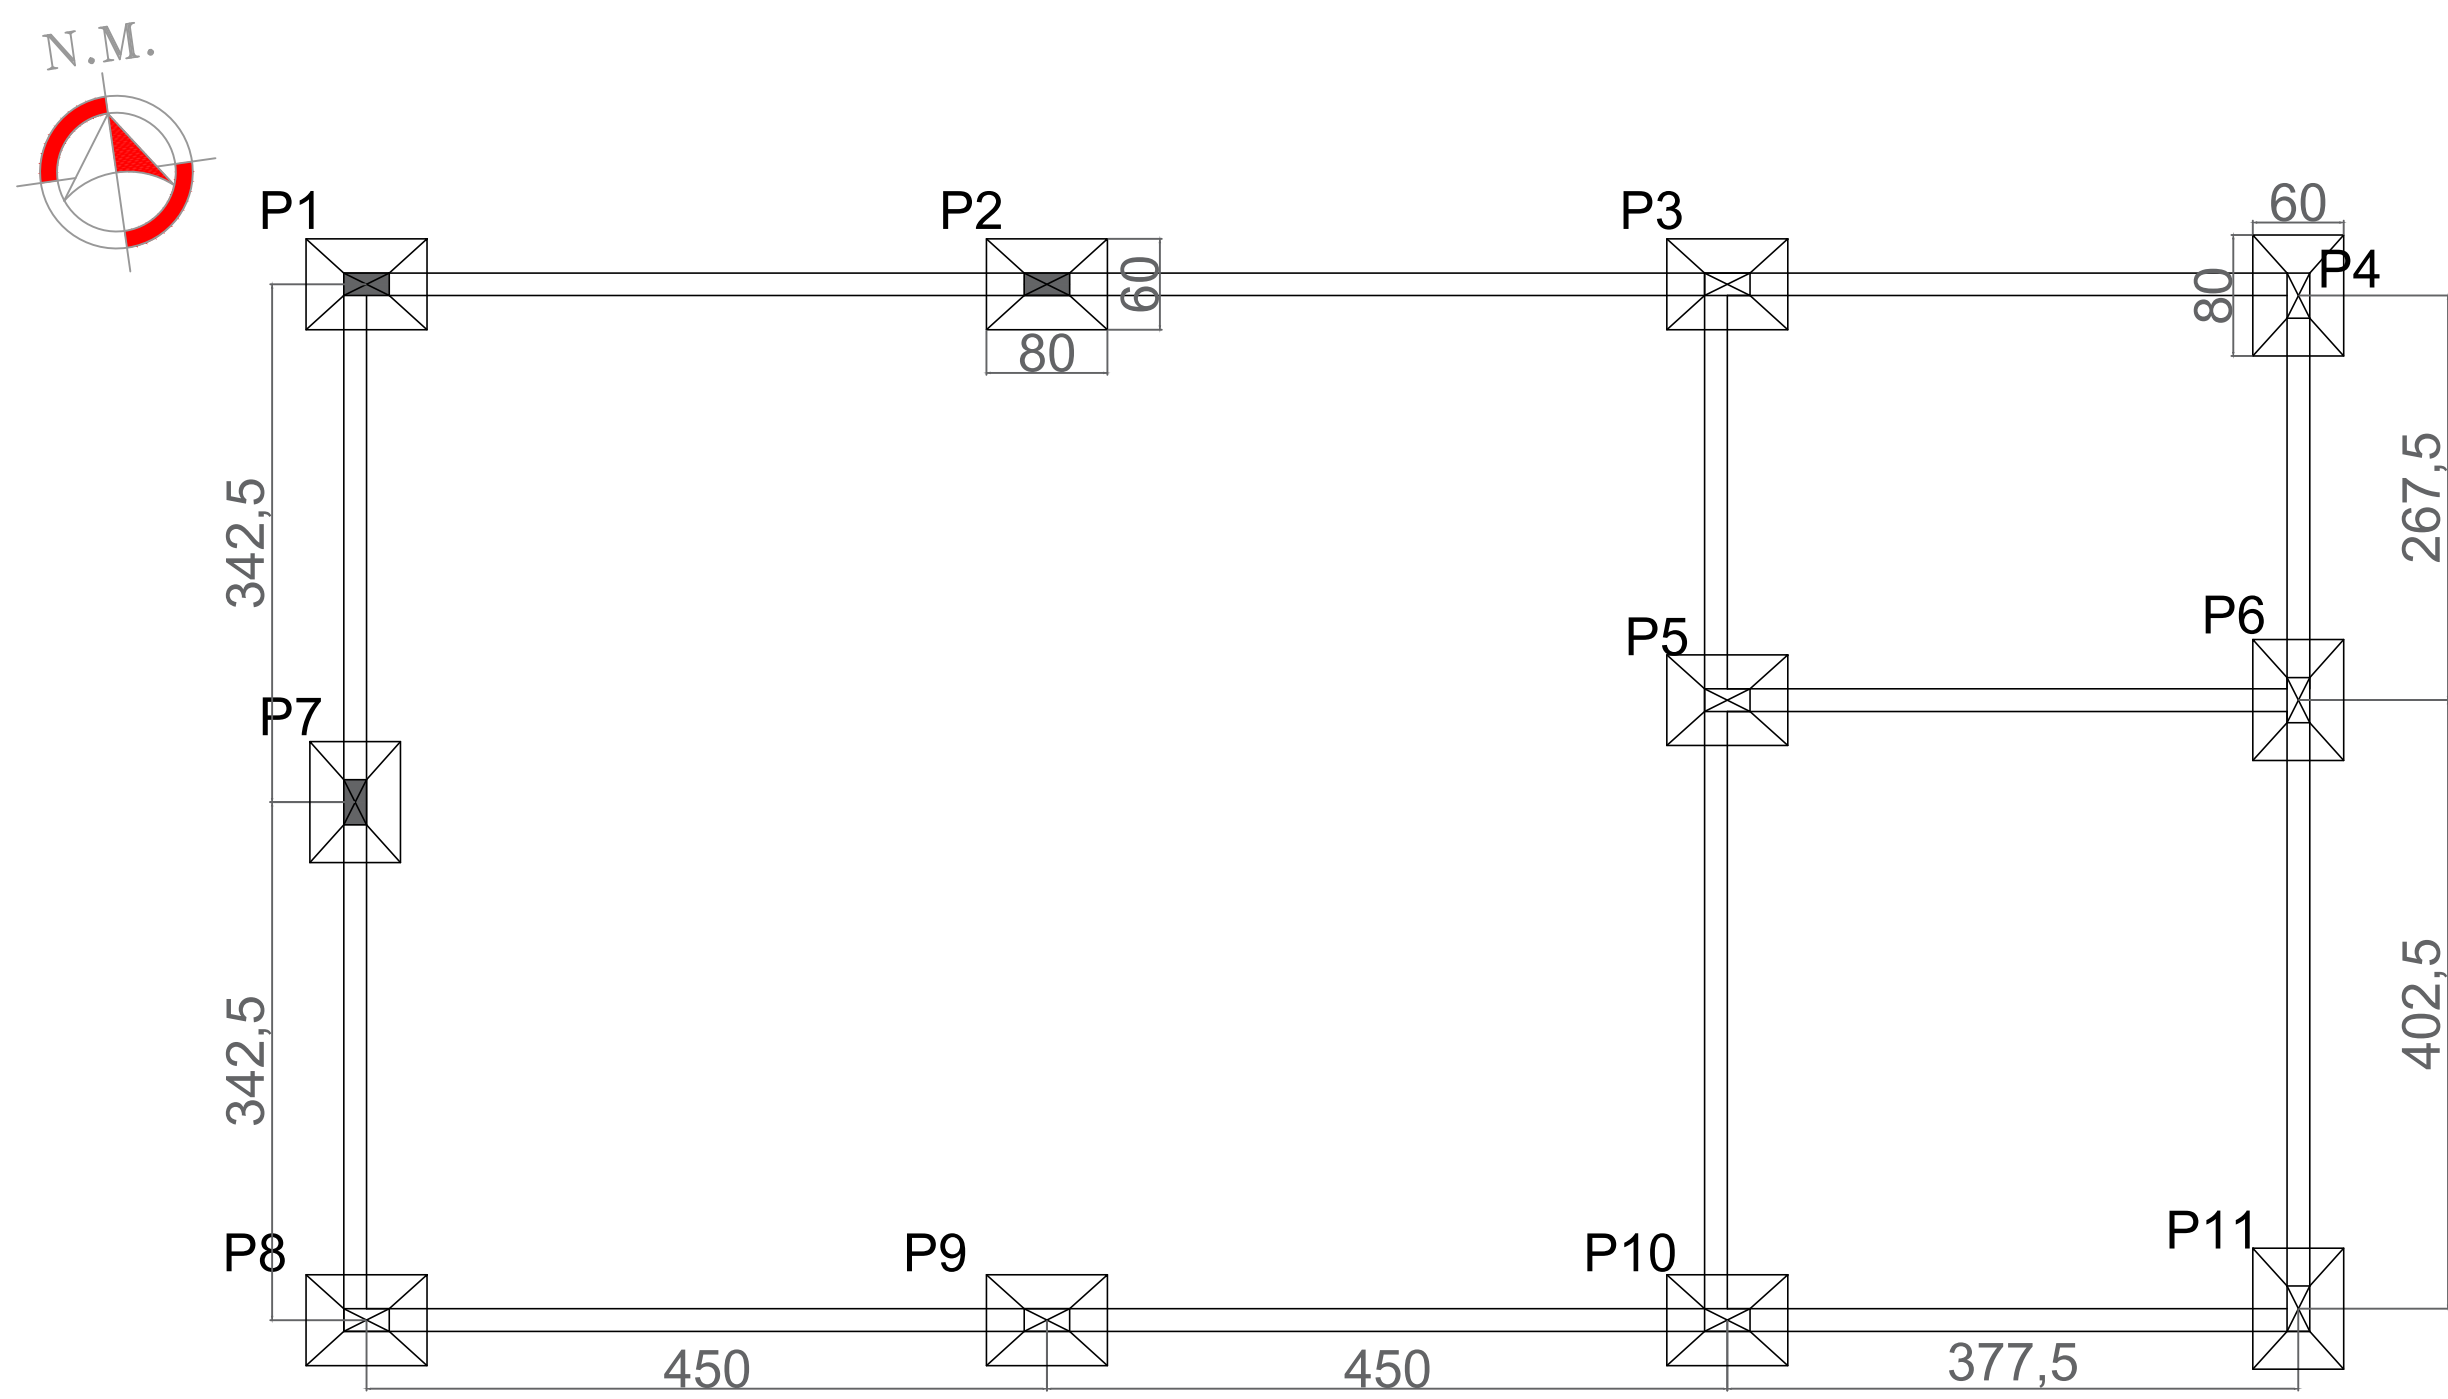


16. PLANTA DE FUNDAÇÕES - PALCO EXTERNO
ESCALA - 1:50

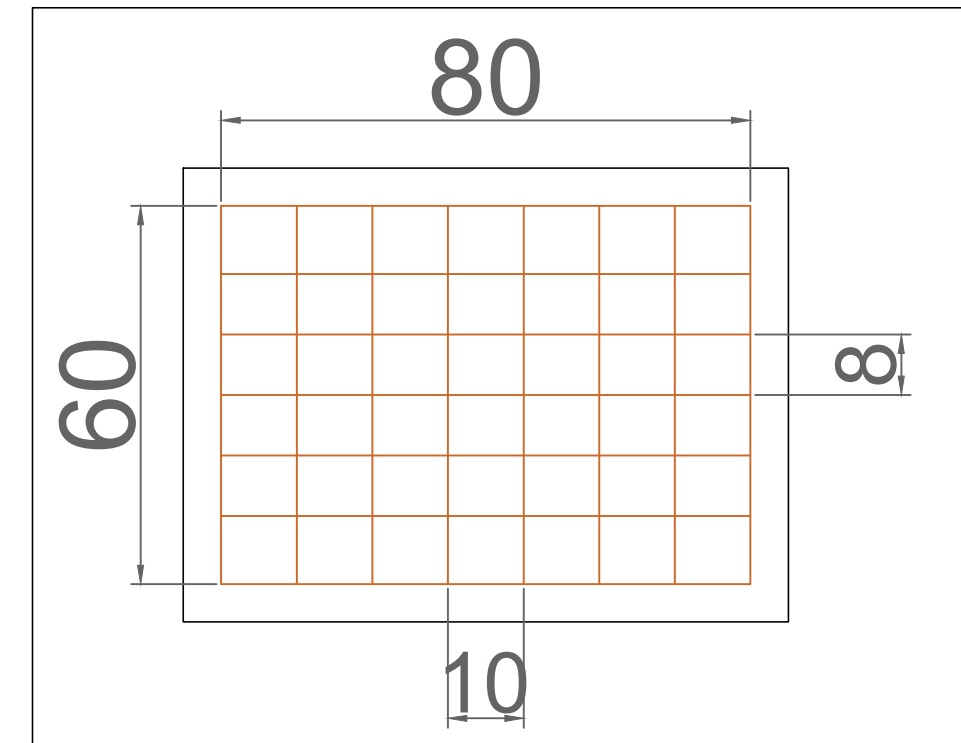


DETALHE SAPATAS

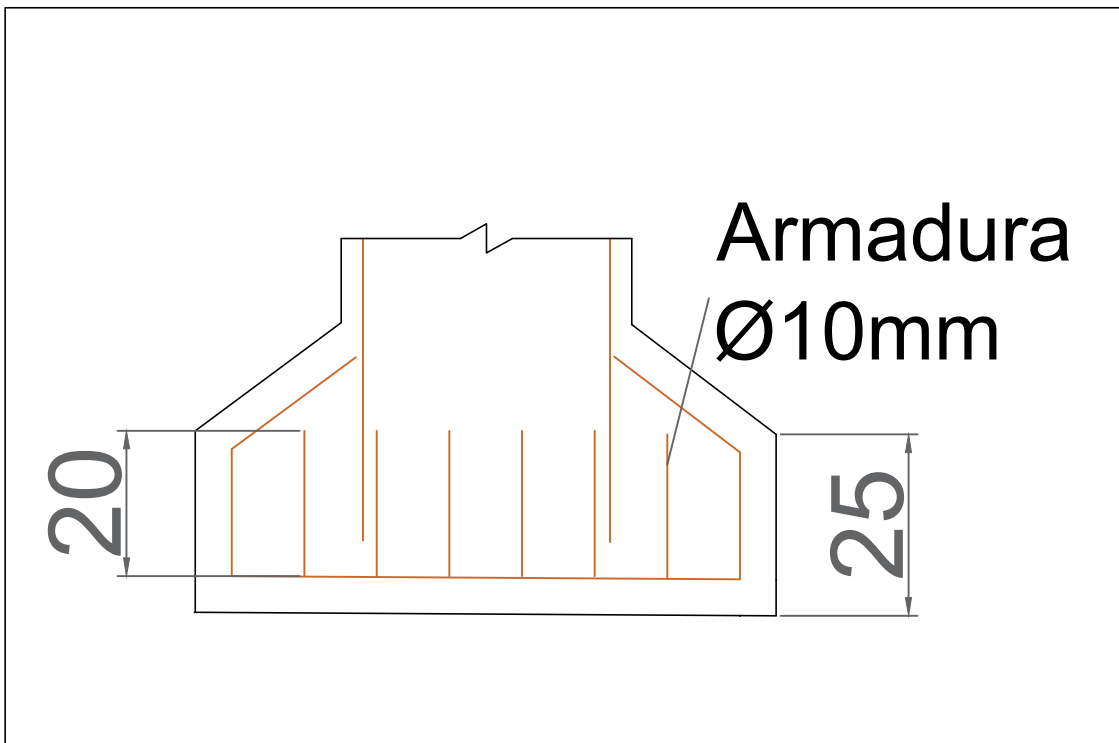


CORTE SAPATAS

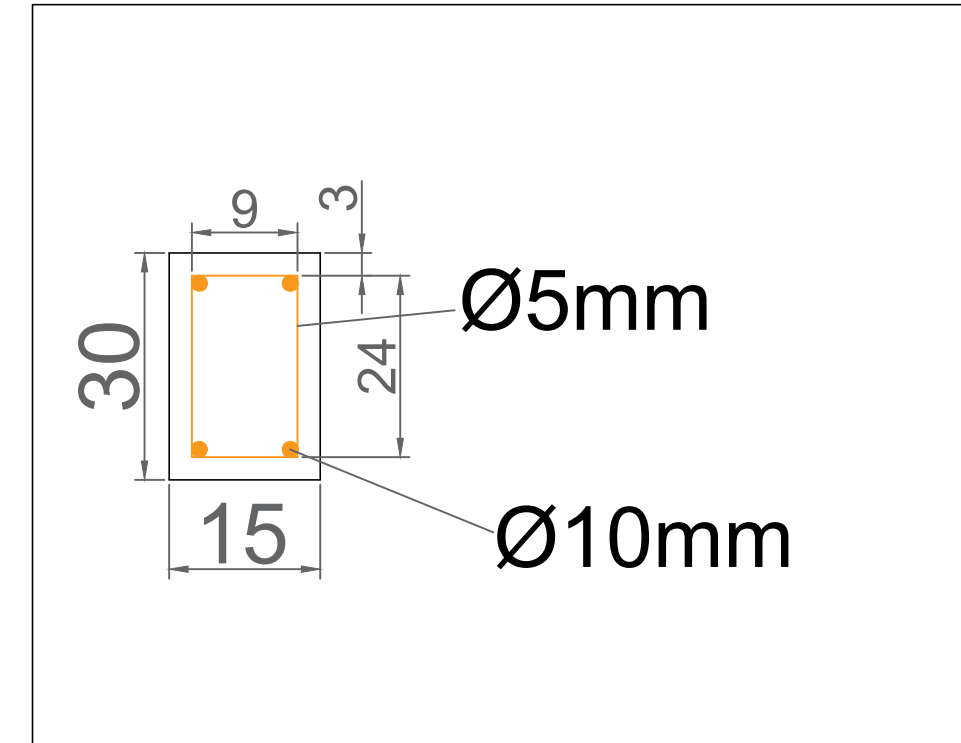


DETALHE PILARES

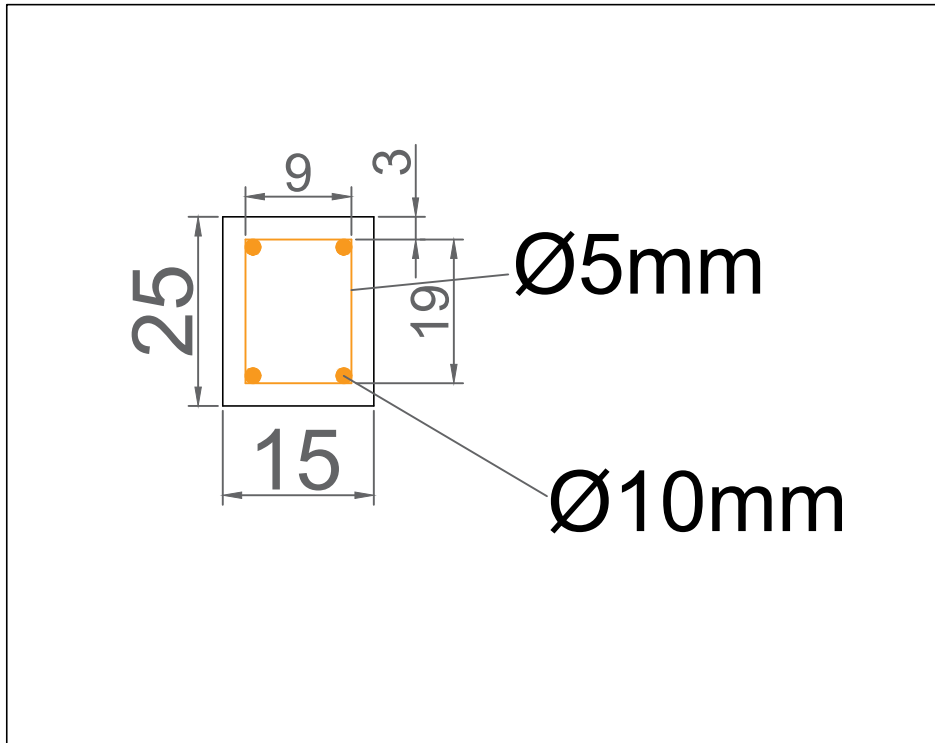


DETALHE VIGAS BALDRAME

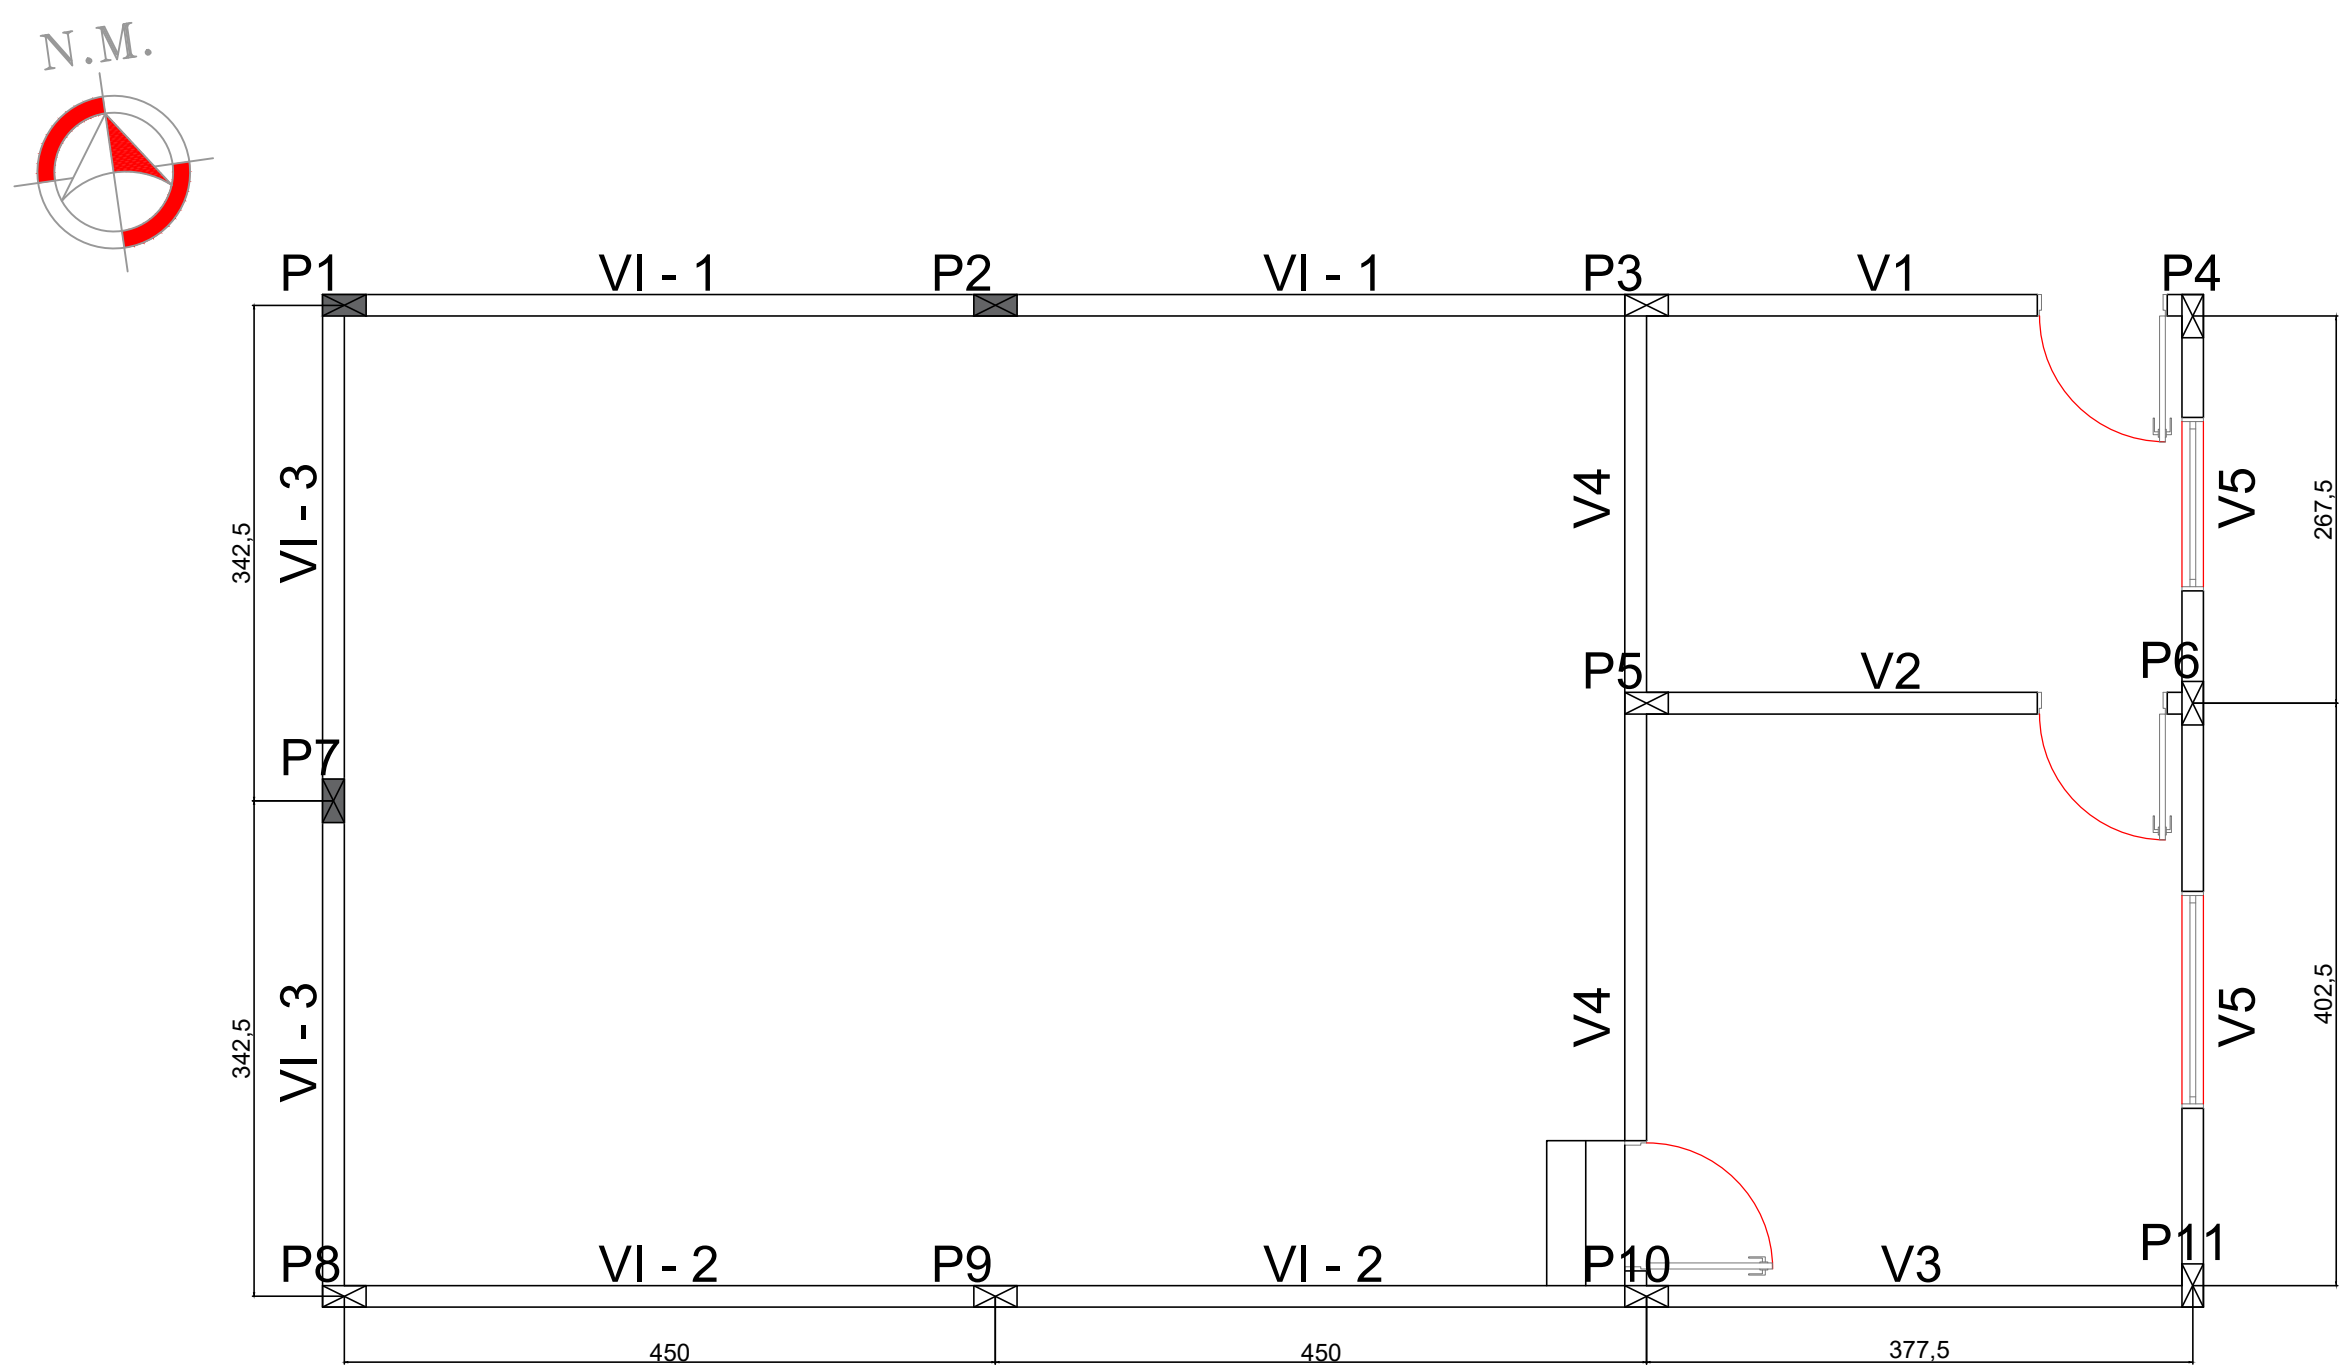

17. PLANTA DE FORMA - PALCO EXTERNO
ESCALA - 1:50

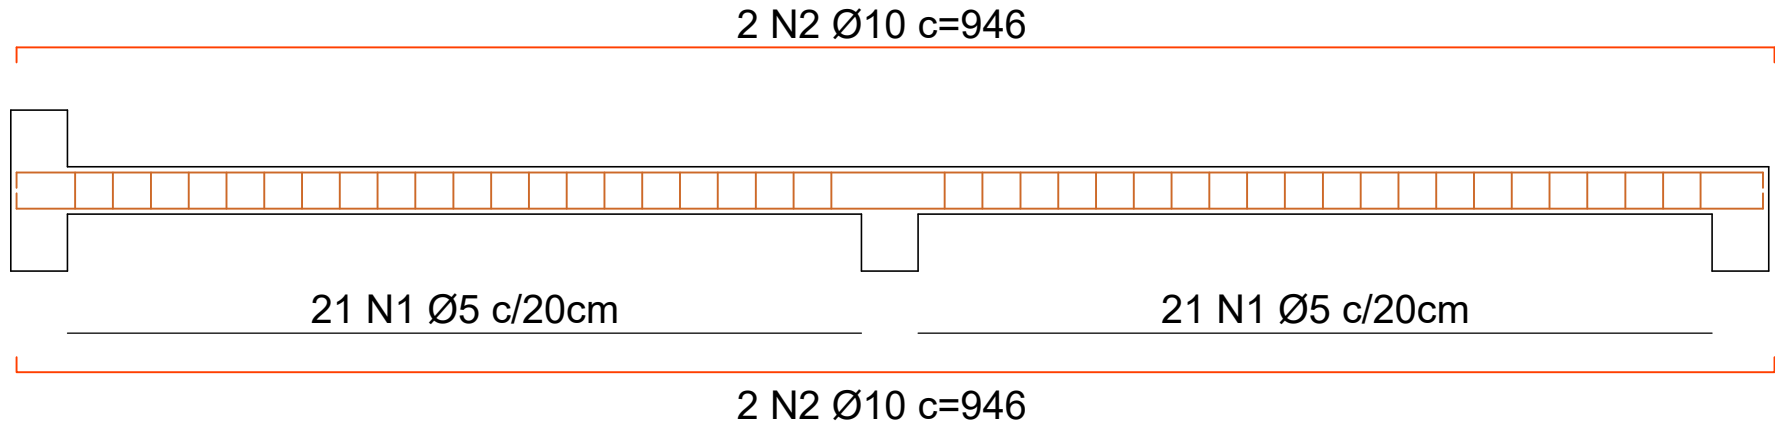

18. DETALHE VIGA VI-1 E VI-3 - INTERMEDIÁRIAS
SEM ESCALA

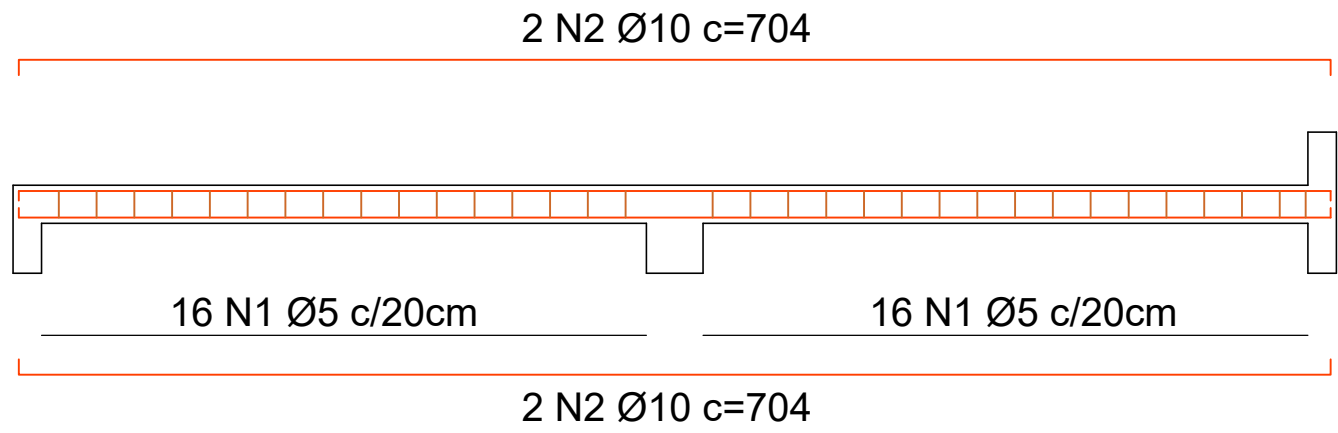

19. DETALHE VIGA VI-2 E VI-4 - INTERMEDIÁRIAS
SEM ESCALA

IDENTIFICAÇÃO	ALTURA DO PILAR, ACIMA DO SOLO (M)
P1	0,60
P2	0,60
P3	3,70
P4	3,70
P5	3,70
P6	3,70
P7	0,60
P8	3,70
P9	3,70
P10	3,70
P11	3,70



Centro de Informações Turísticas, Museu e Palco

PROPRIETÁRIO: : MUNICÍPIO DE RIO DOS ÍNDIOS/RS

ENDEREÇO: RUA ÂNGELO SANTINELLI

MUNICÍPIO – UF: RIO DOS ÍNDIOS/RS

MUNICÍPIO DE RIO DOS ÍNDIOS/RS
PROPRIETÁRIO
EDILSON POMPEU DA SILVA JÚNIOR SC1549210
RESP. TÉCNICO CREA
EDILSON POMPEU DA SILVA JÚNIOR SC1549210
AUTOR DO PROJETO CREA

DLFO	CREA
	RA

OBSERVAÇÕES:

PROJETO DE C.I.T, MUSEU E PALCO

PROJETO ESTRUTURAL

PLANTA DE FUNDAÇÃO E VIGAS
INTERMEDIÁRIAS - PALCO EXTERNO

PE - EST

FORMATO	REVISÃO	ESCALA	INDICADA	PRANCHA
A1	R-04	14/05/2025		05 / 08