


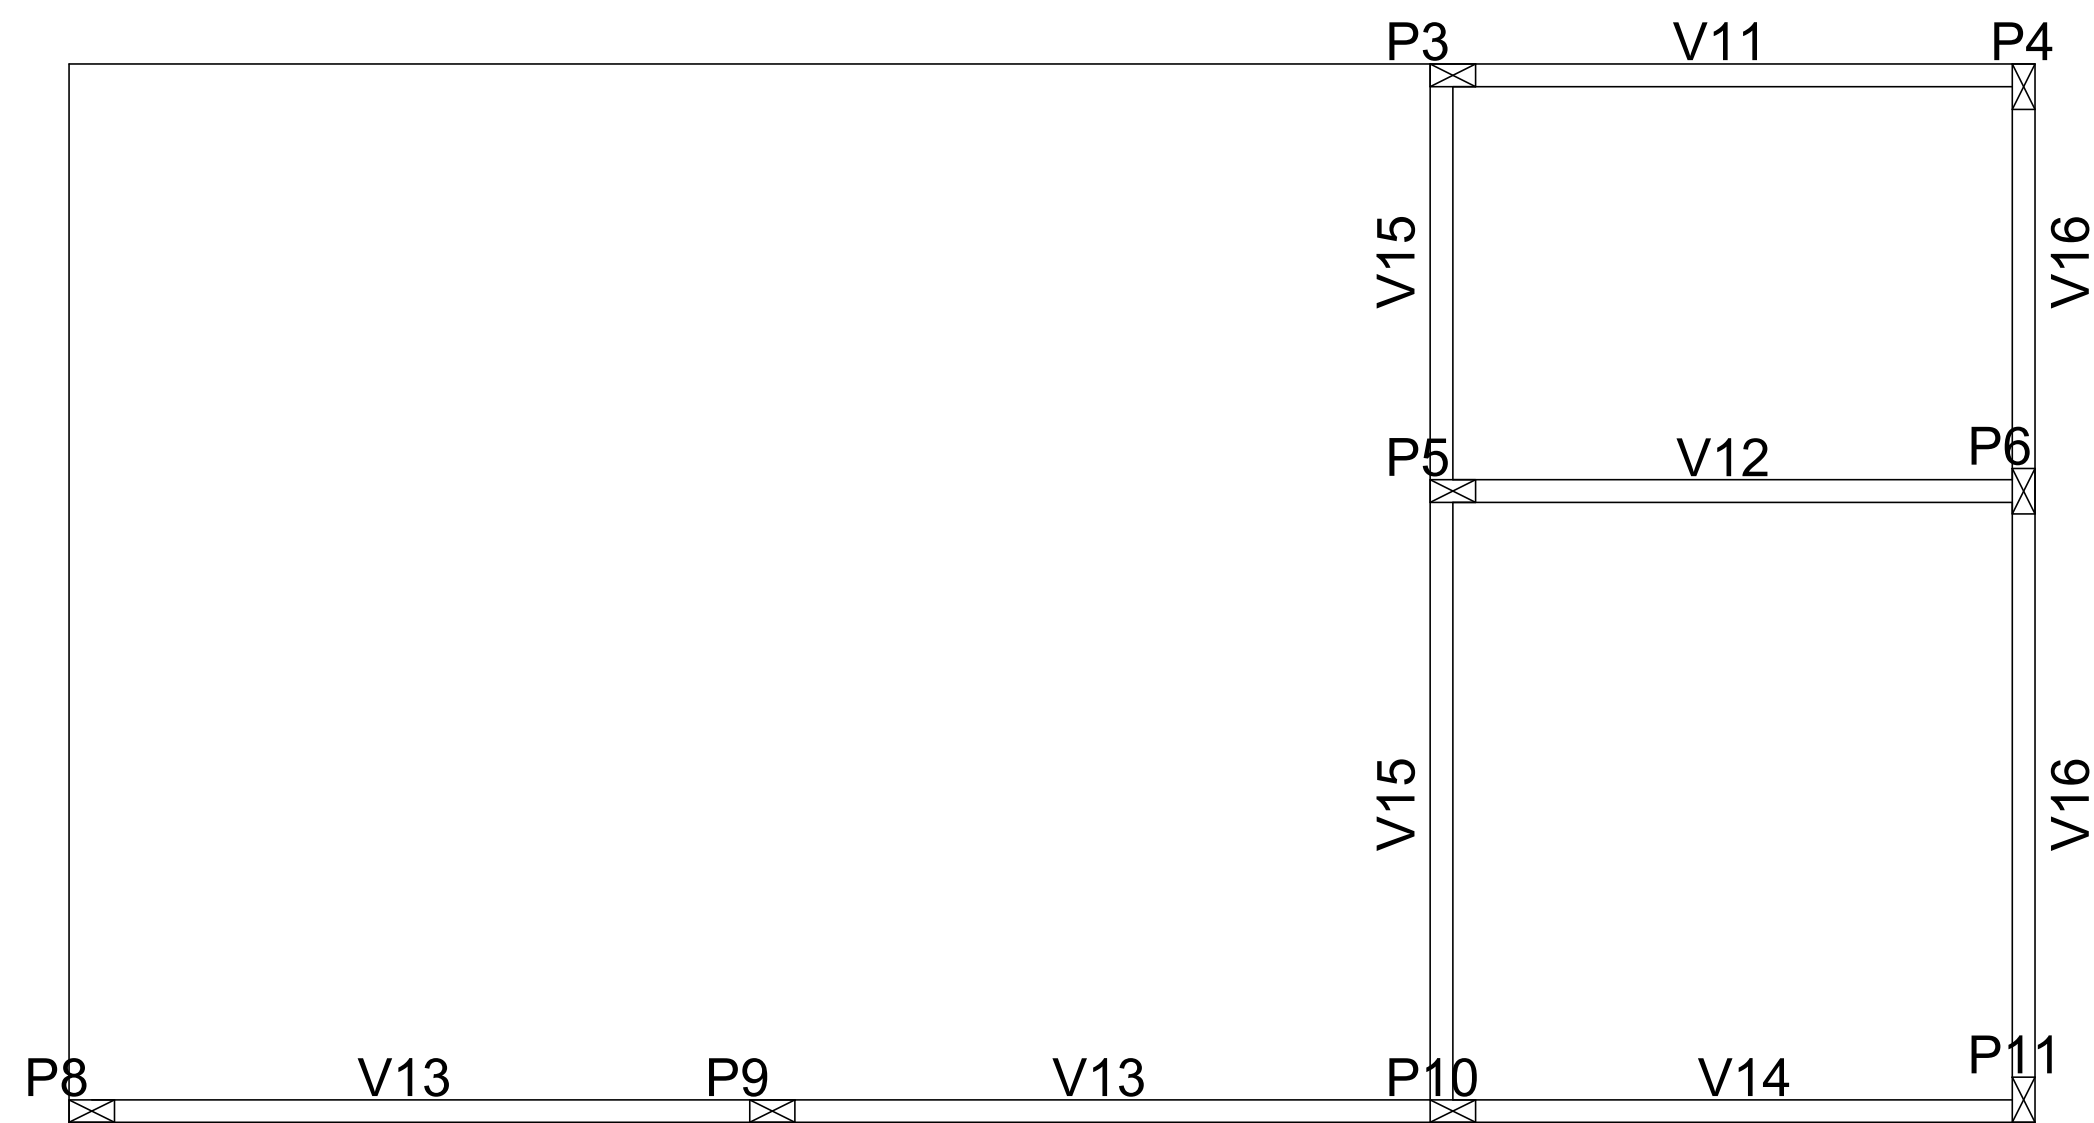


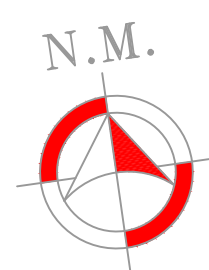


20. PLANTA DE FORMA COBERTURA - PALCO EXTERNO
ESCALA - 1:50

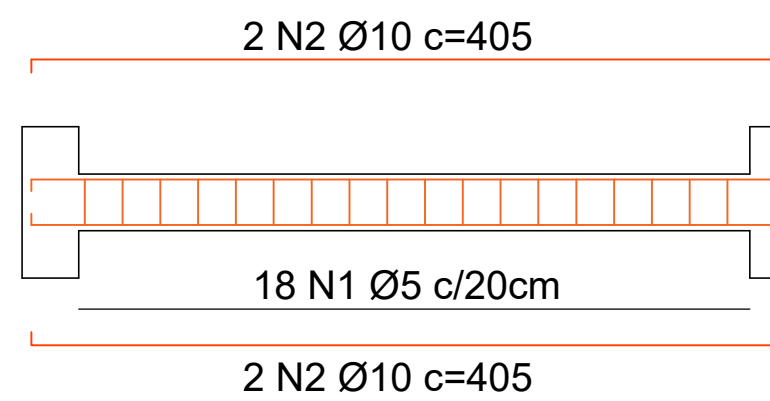


21. DETALHE VIGA V11; V12 e V14
SEM ESCALA

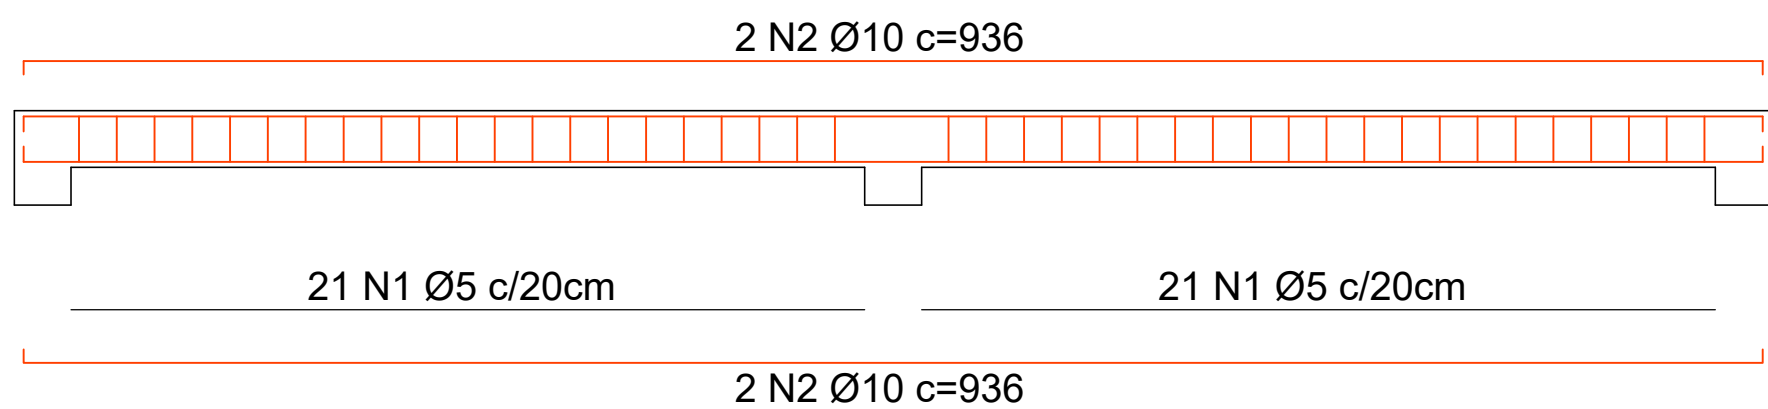


22. DETALHE VIGA V13
SEM ESCALA

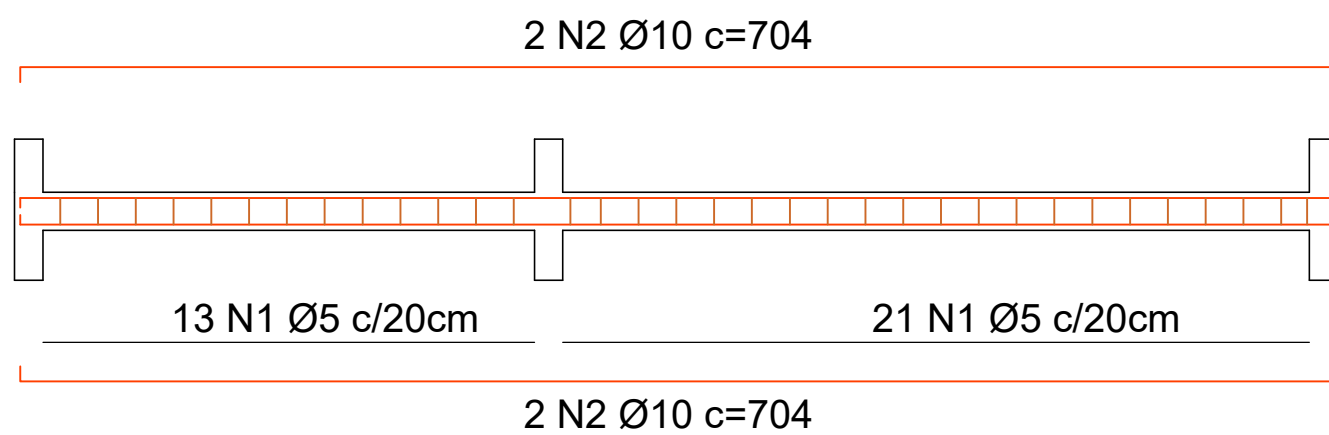

23. DETALHE VIGA V15
SEM ESCALA

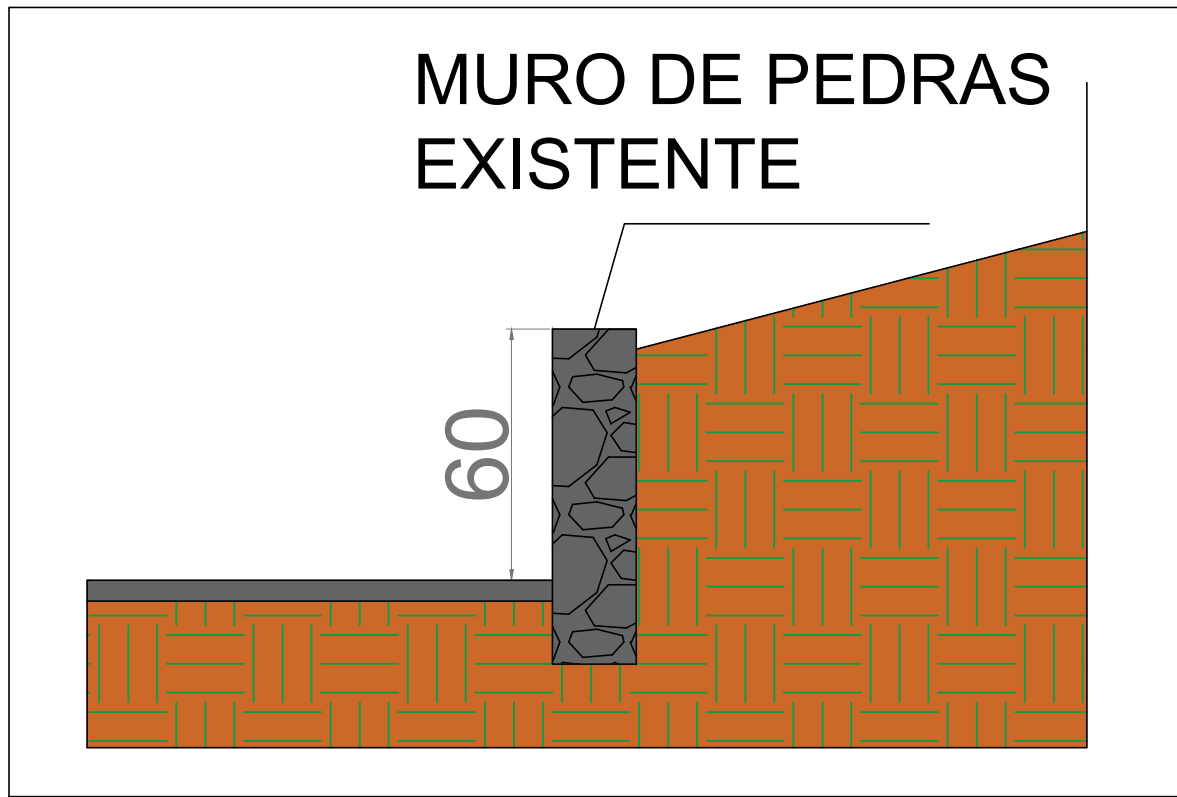

24. DETALHE MURO EXISTENTE
SEM ESCALA

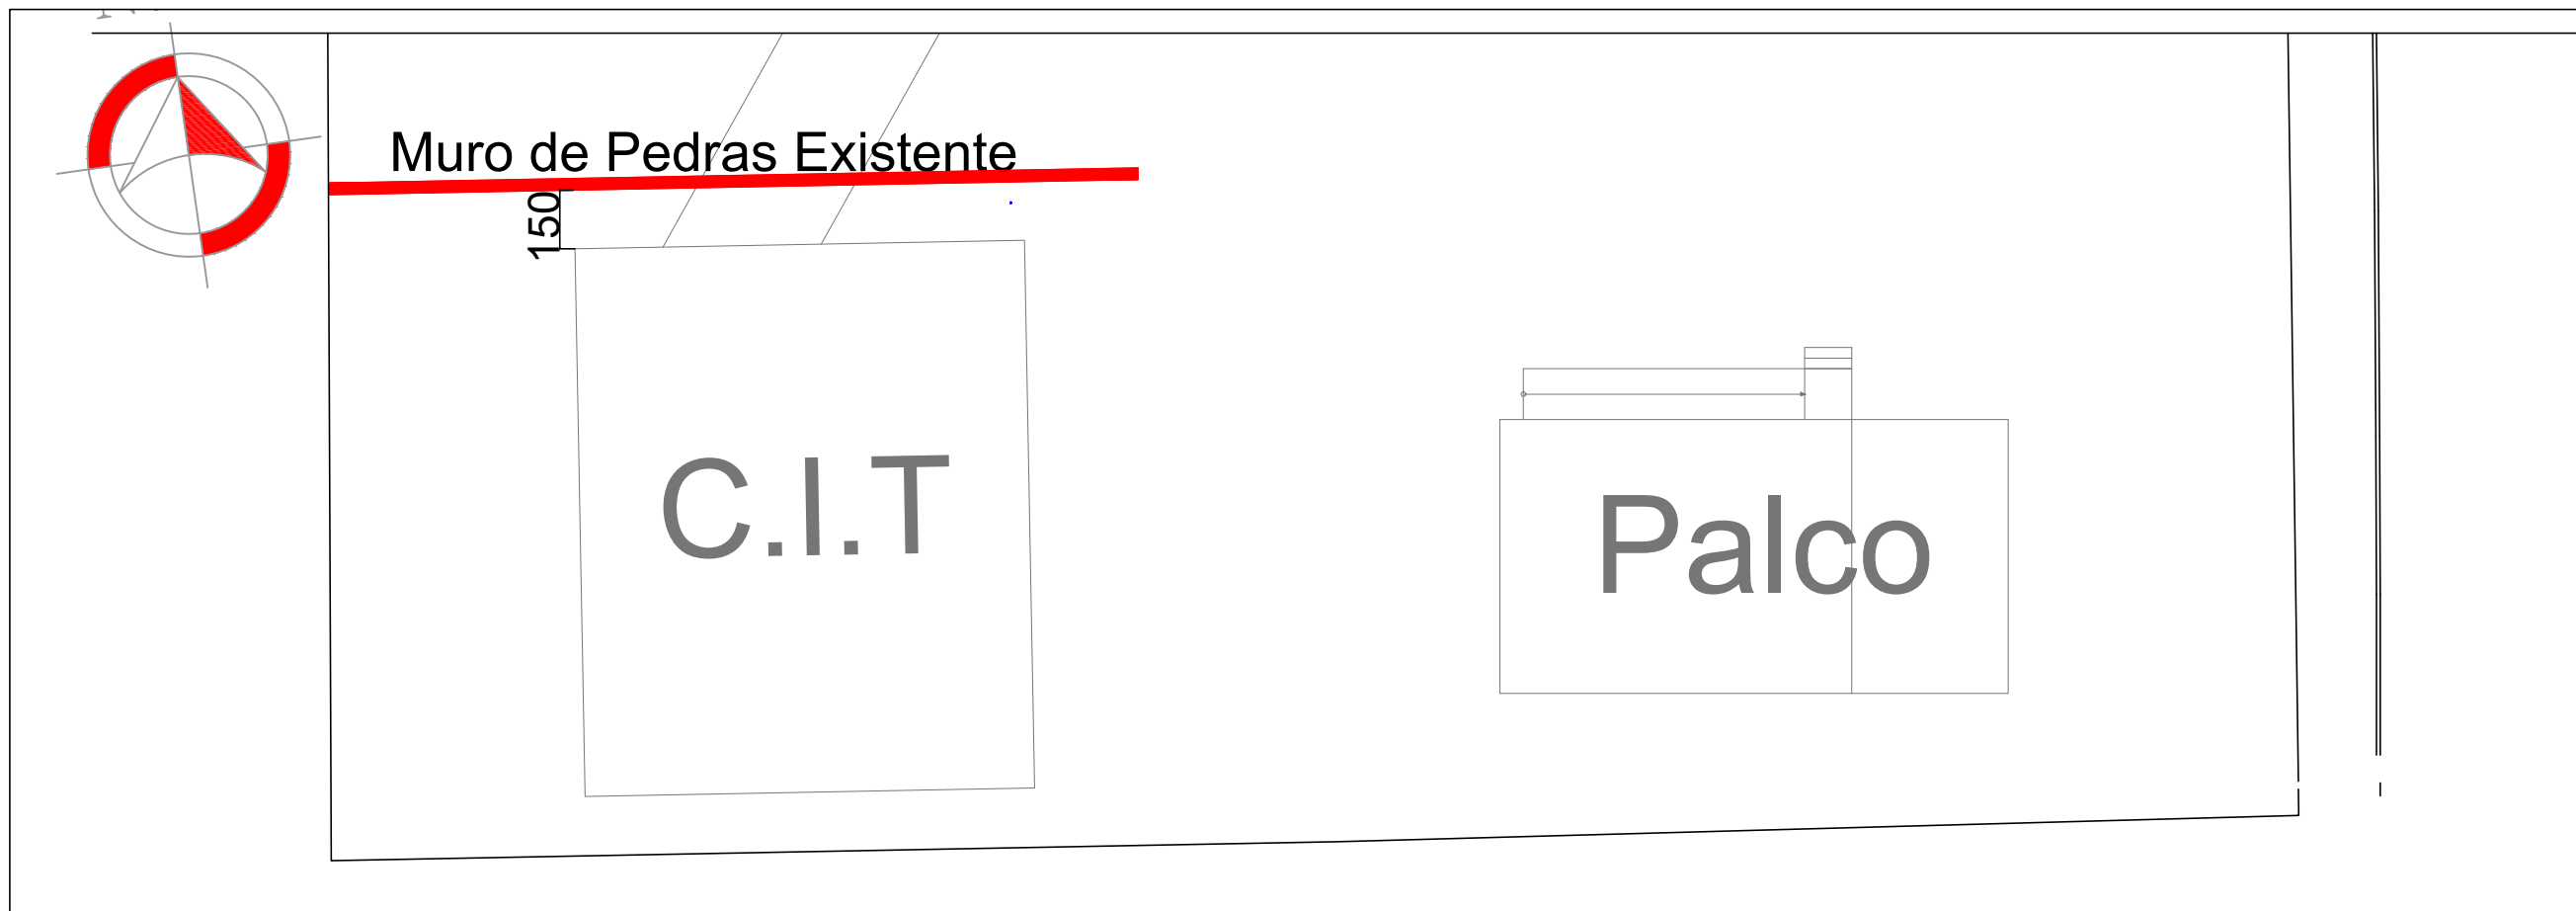

LOCALIZAÇÃO MURO EXISTENTE

		Centro de Informações Turísticas, Museu e Palco	
PROPRIETÁRIO: : MUNICÍPIO DE RIO DOS ÍNDIOS/RS			
ENDEREÇO: RUA ÂNGELO SANTINELLI			
MUNICÍPIO – UF: RIO DOS ÍNDIOS/RS			
MUNICÍPIO DE RIO DOS ÍNDIOS/RS			
PROPRIETÁRIO			
EDILSON POMPEU DA SILVA JÚNIOR RESP. TÉCNICO		SC1549210 CREA	
EDILSON POMPEU DA SILVA JÚNIOR AUTOR DO PROJETO		SC1549210 CREA	
DLFO		CREA	
		RA	
OBSERVAÇÕES:			
PROJETO DE C.I.T, MUSEU E PALCO			
PROJETO ESTRUTURAL			
		PLANTA DE FORMA COBERTURA E DETALHE VIGAS - PALCO EXTERNO + MURO DE CONTENÇÃO EXISTENTE	
		PE - EST	
FORMATO A1		REVISÃO R-04	
		ESCALA INDICADA DATA EMISSÃO 14/05/2025	
		PRANCHA 06 / 08	