




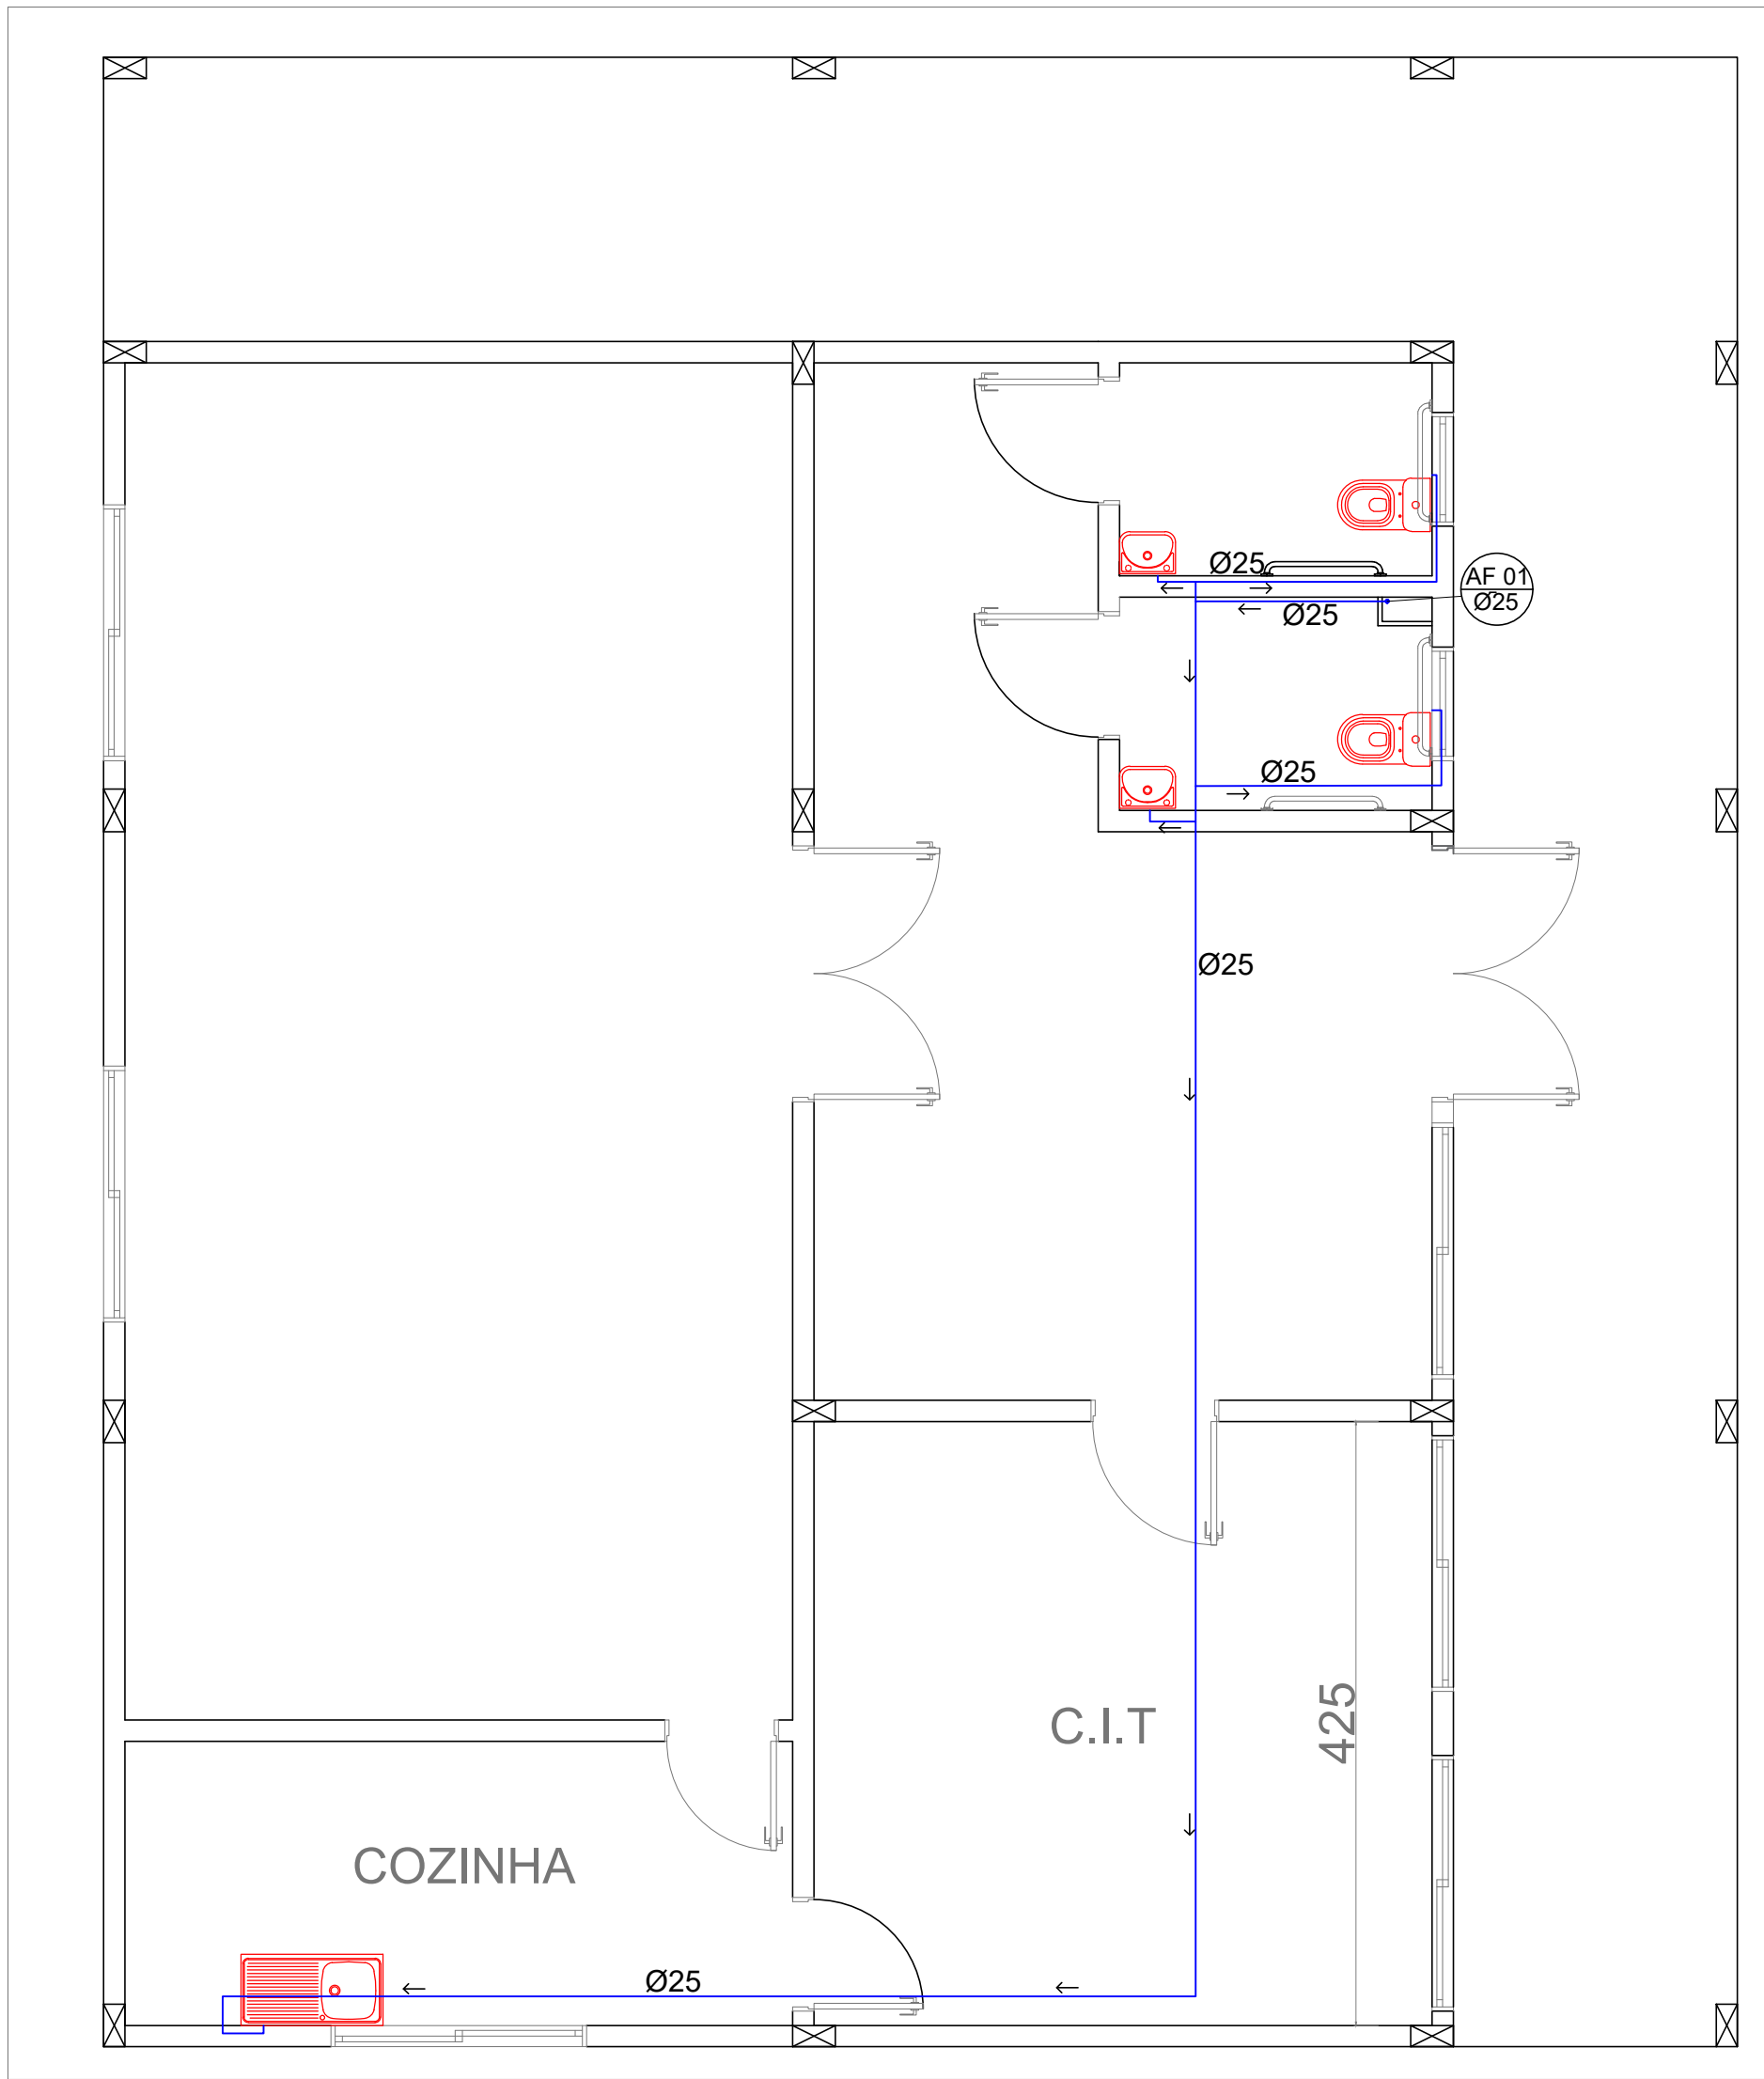


Tubulação de Água Fria - Pavimento Térreo
ESCALA - 1:50

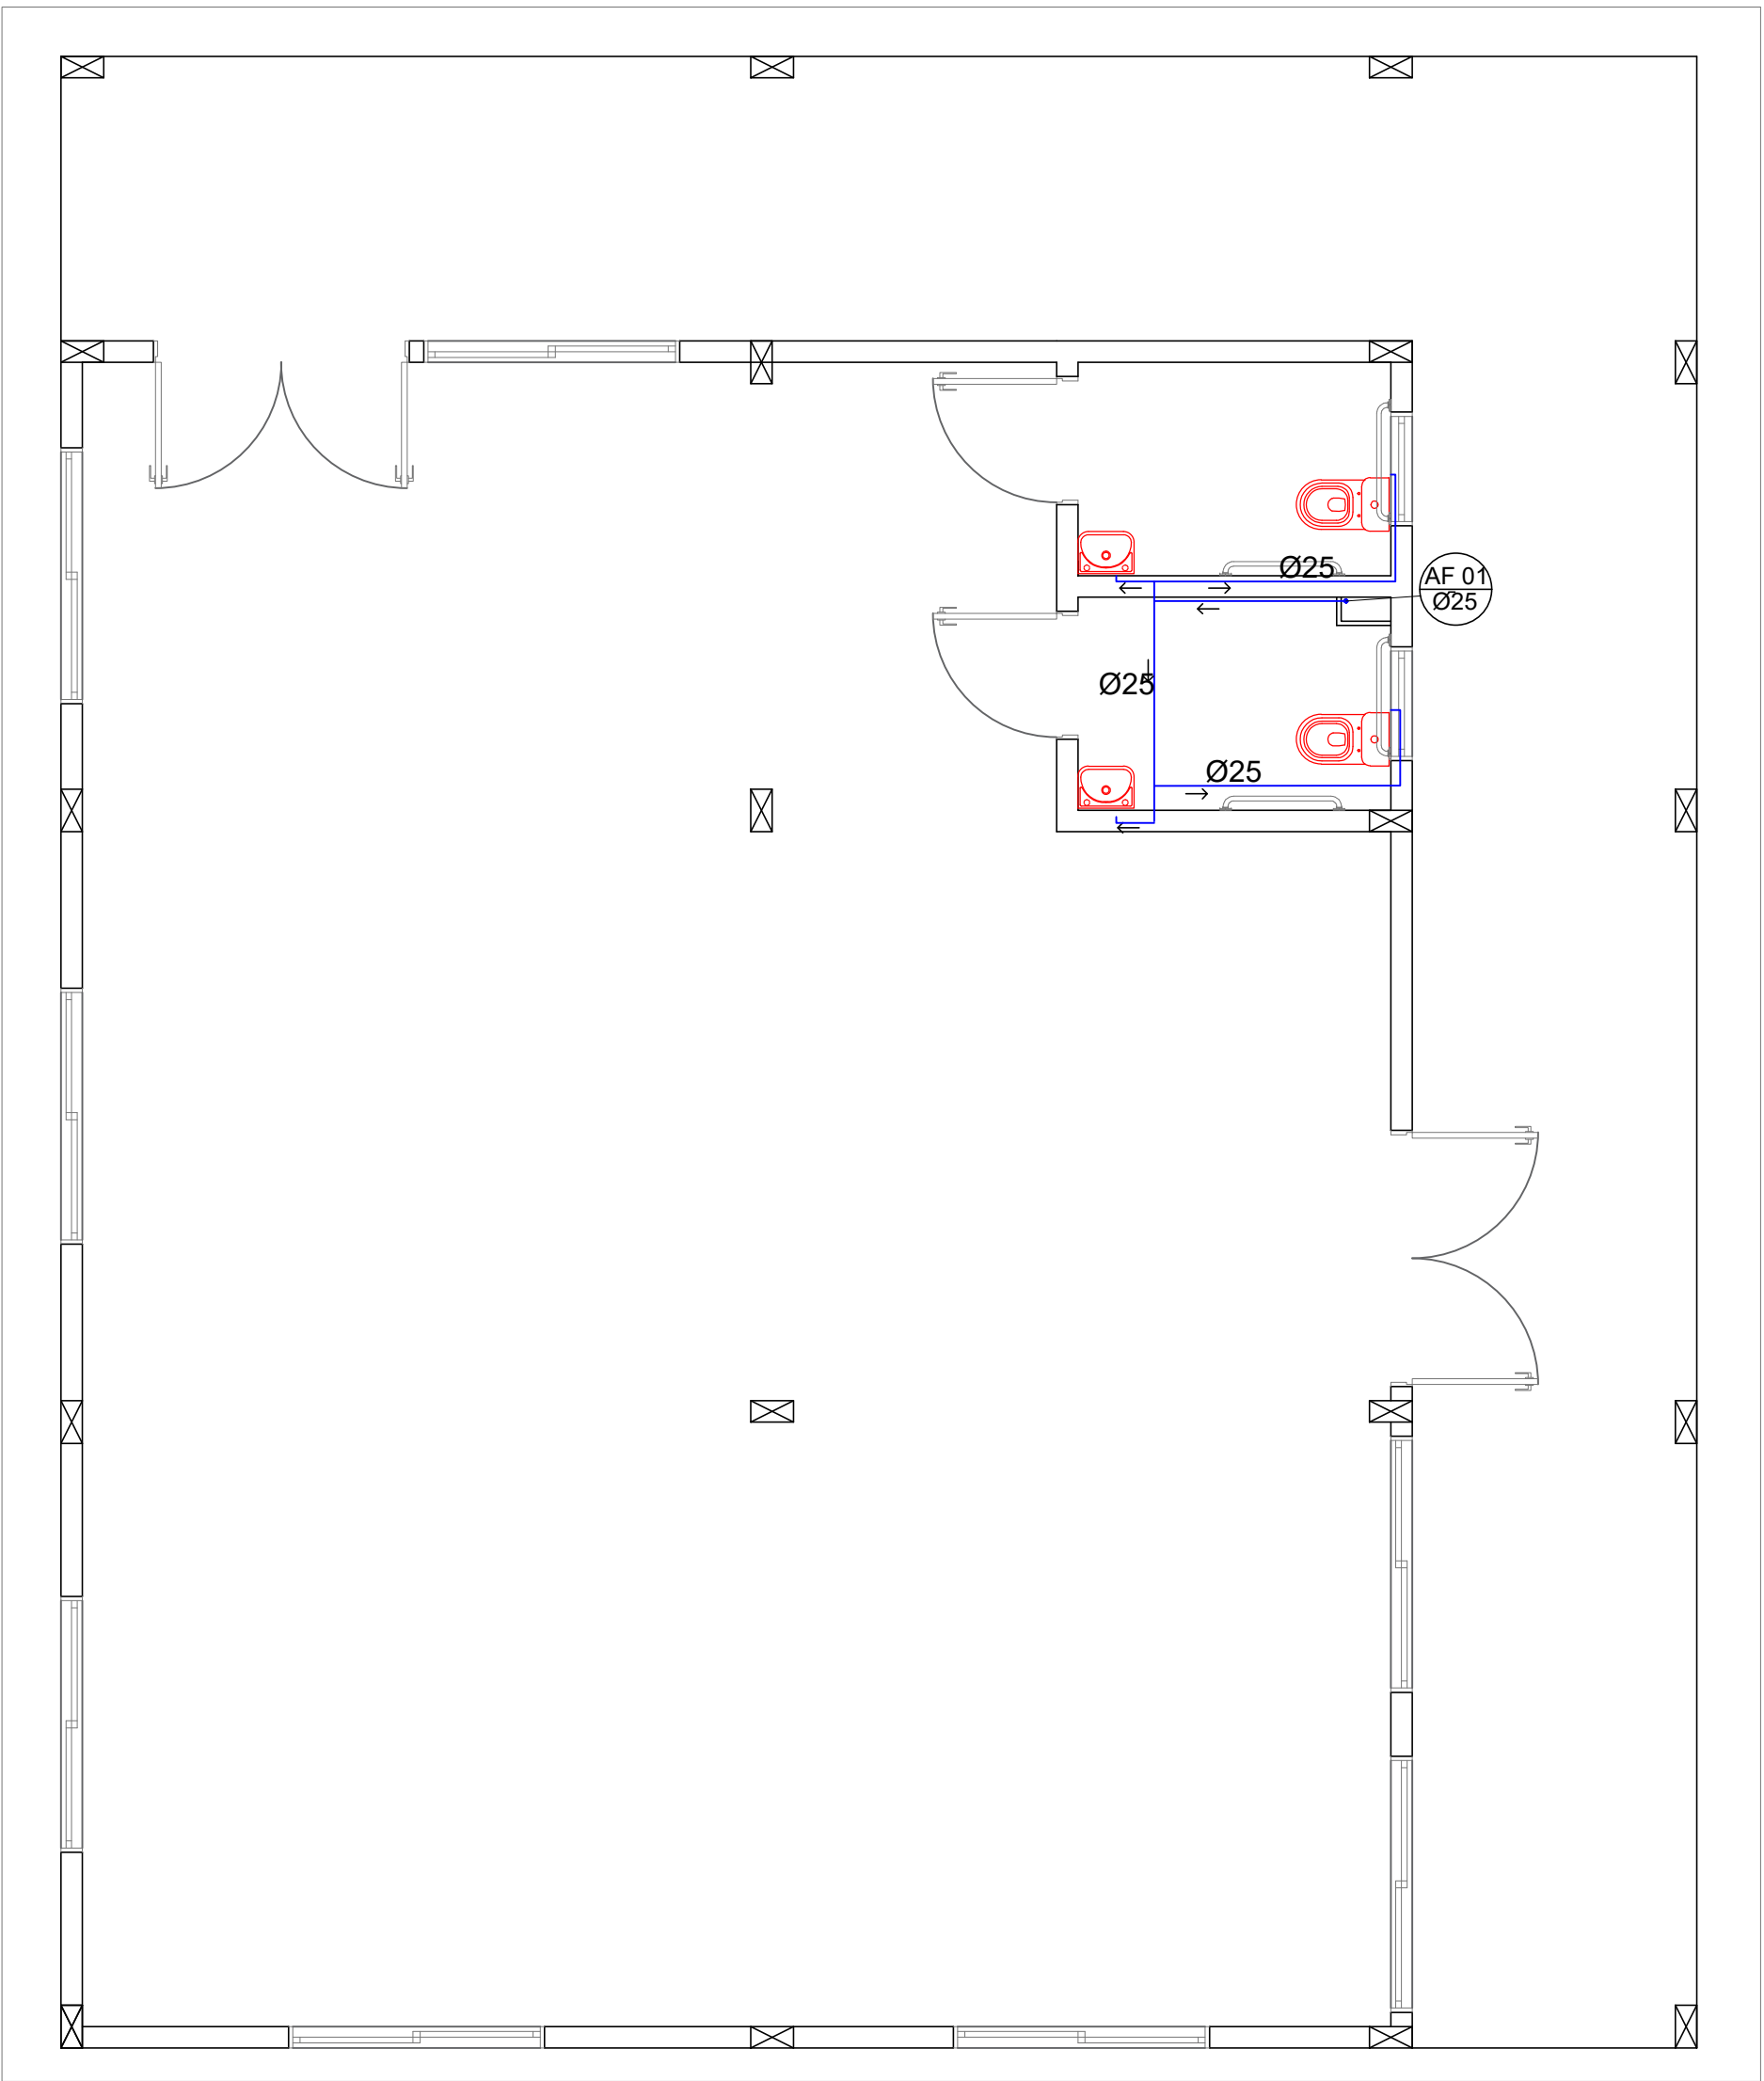


Tubulação de Água Fria - Pavimento Superior
ESCALA - 1:50

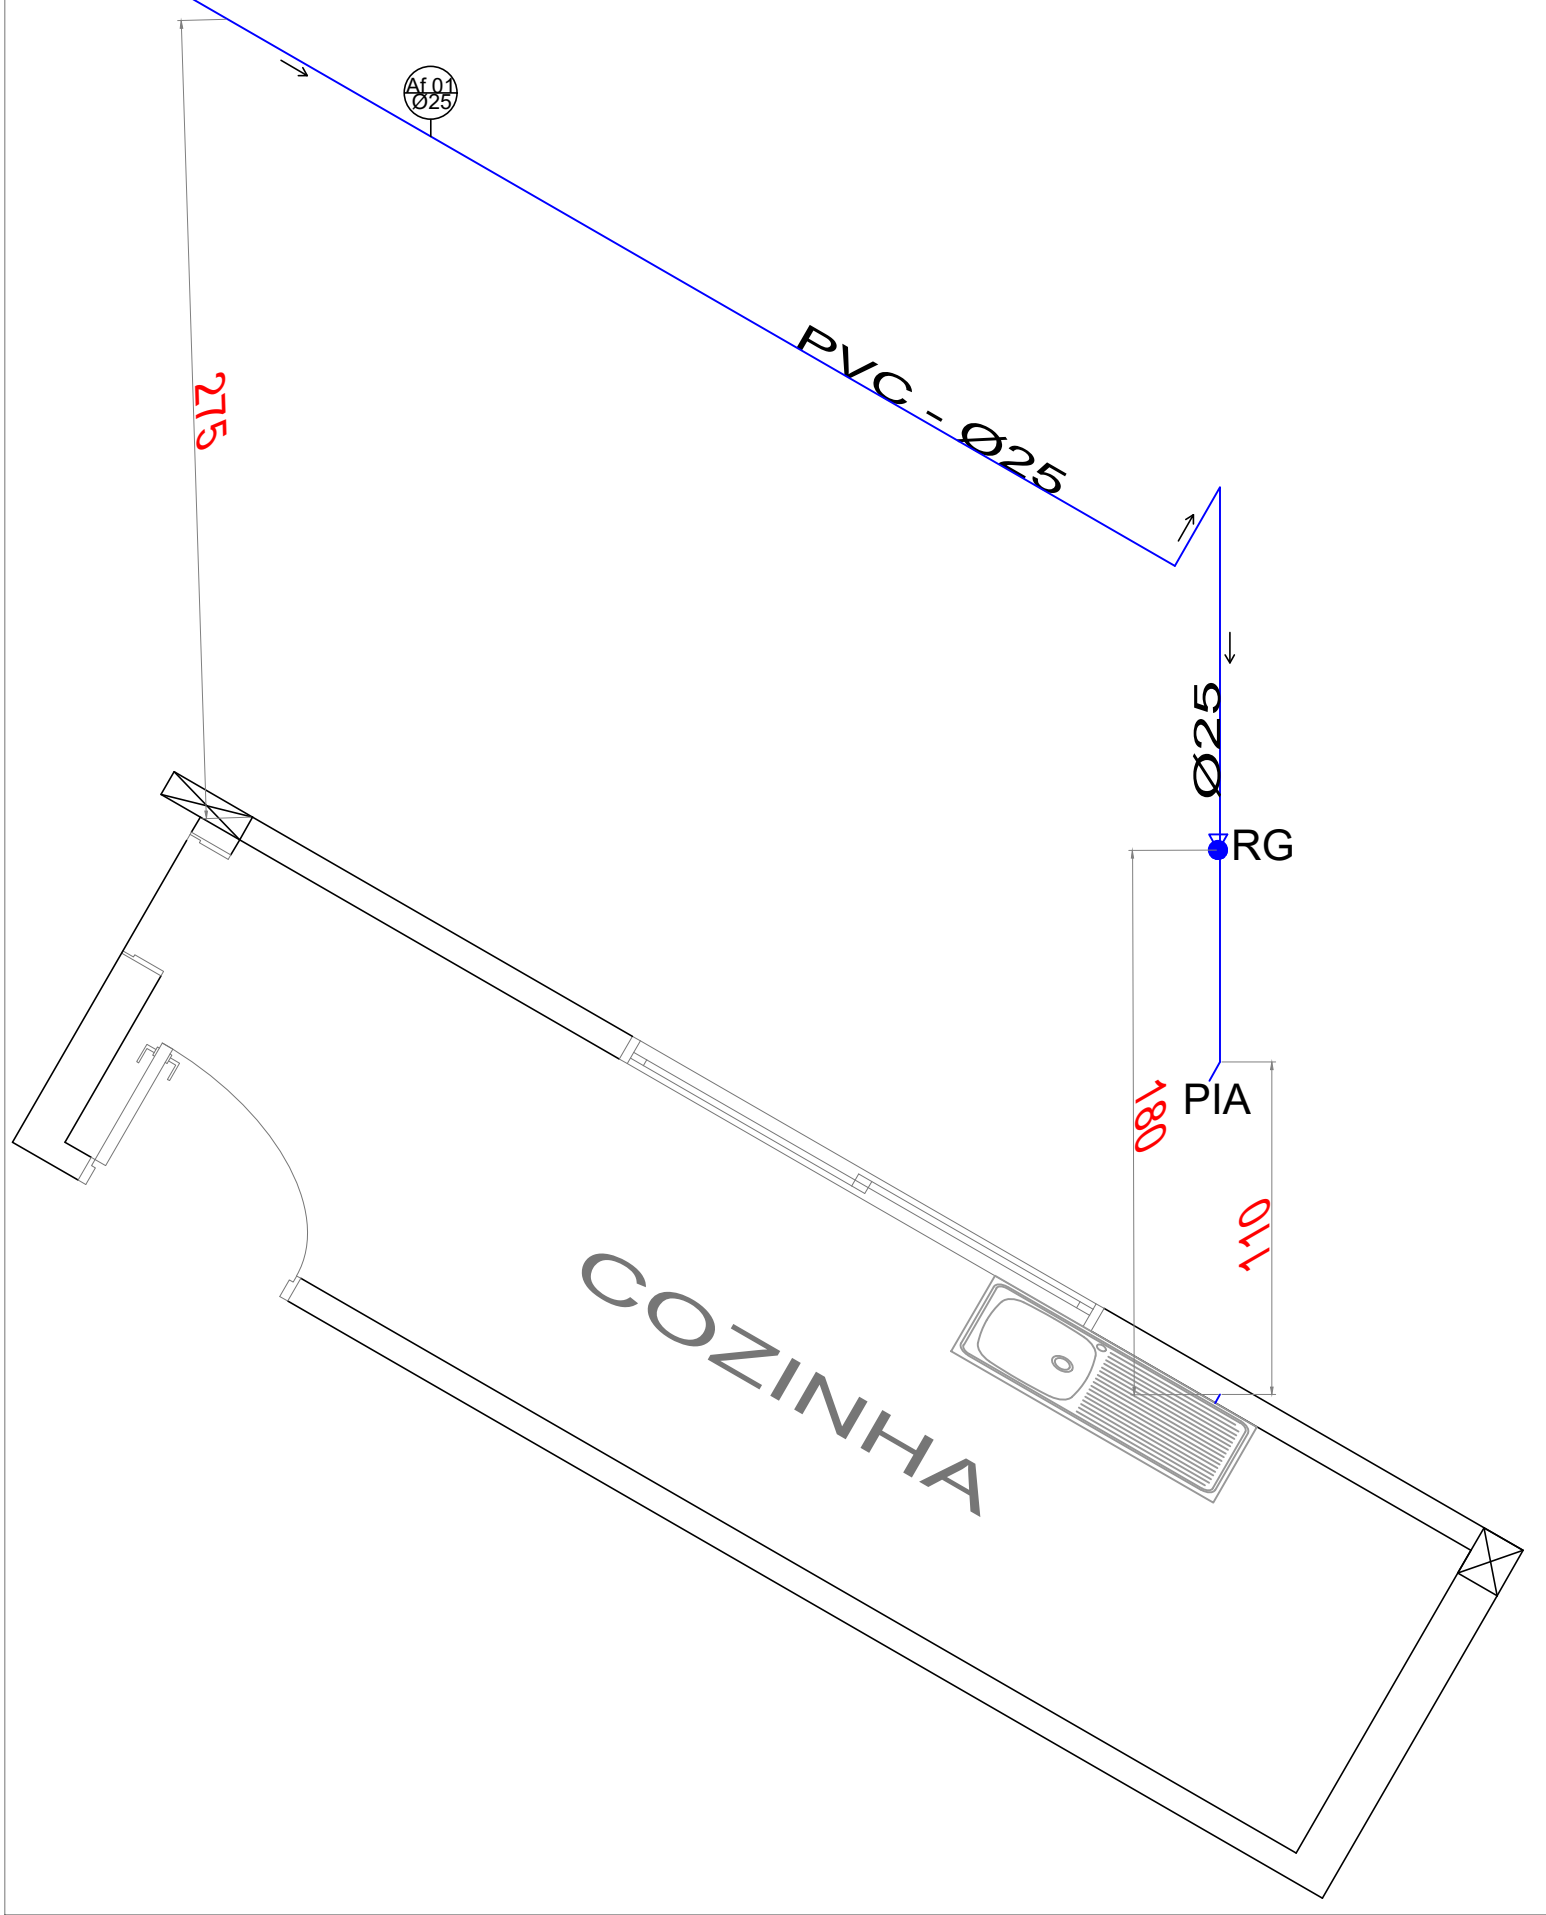


ESTEREOGRAMA - COZINHA
ESCALA - 1:25

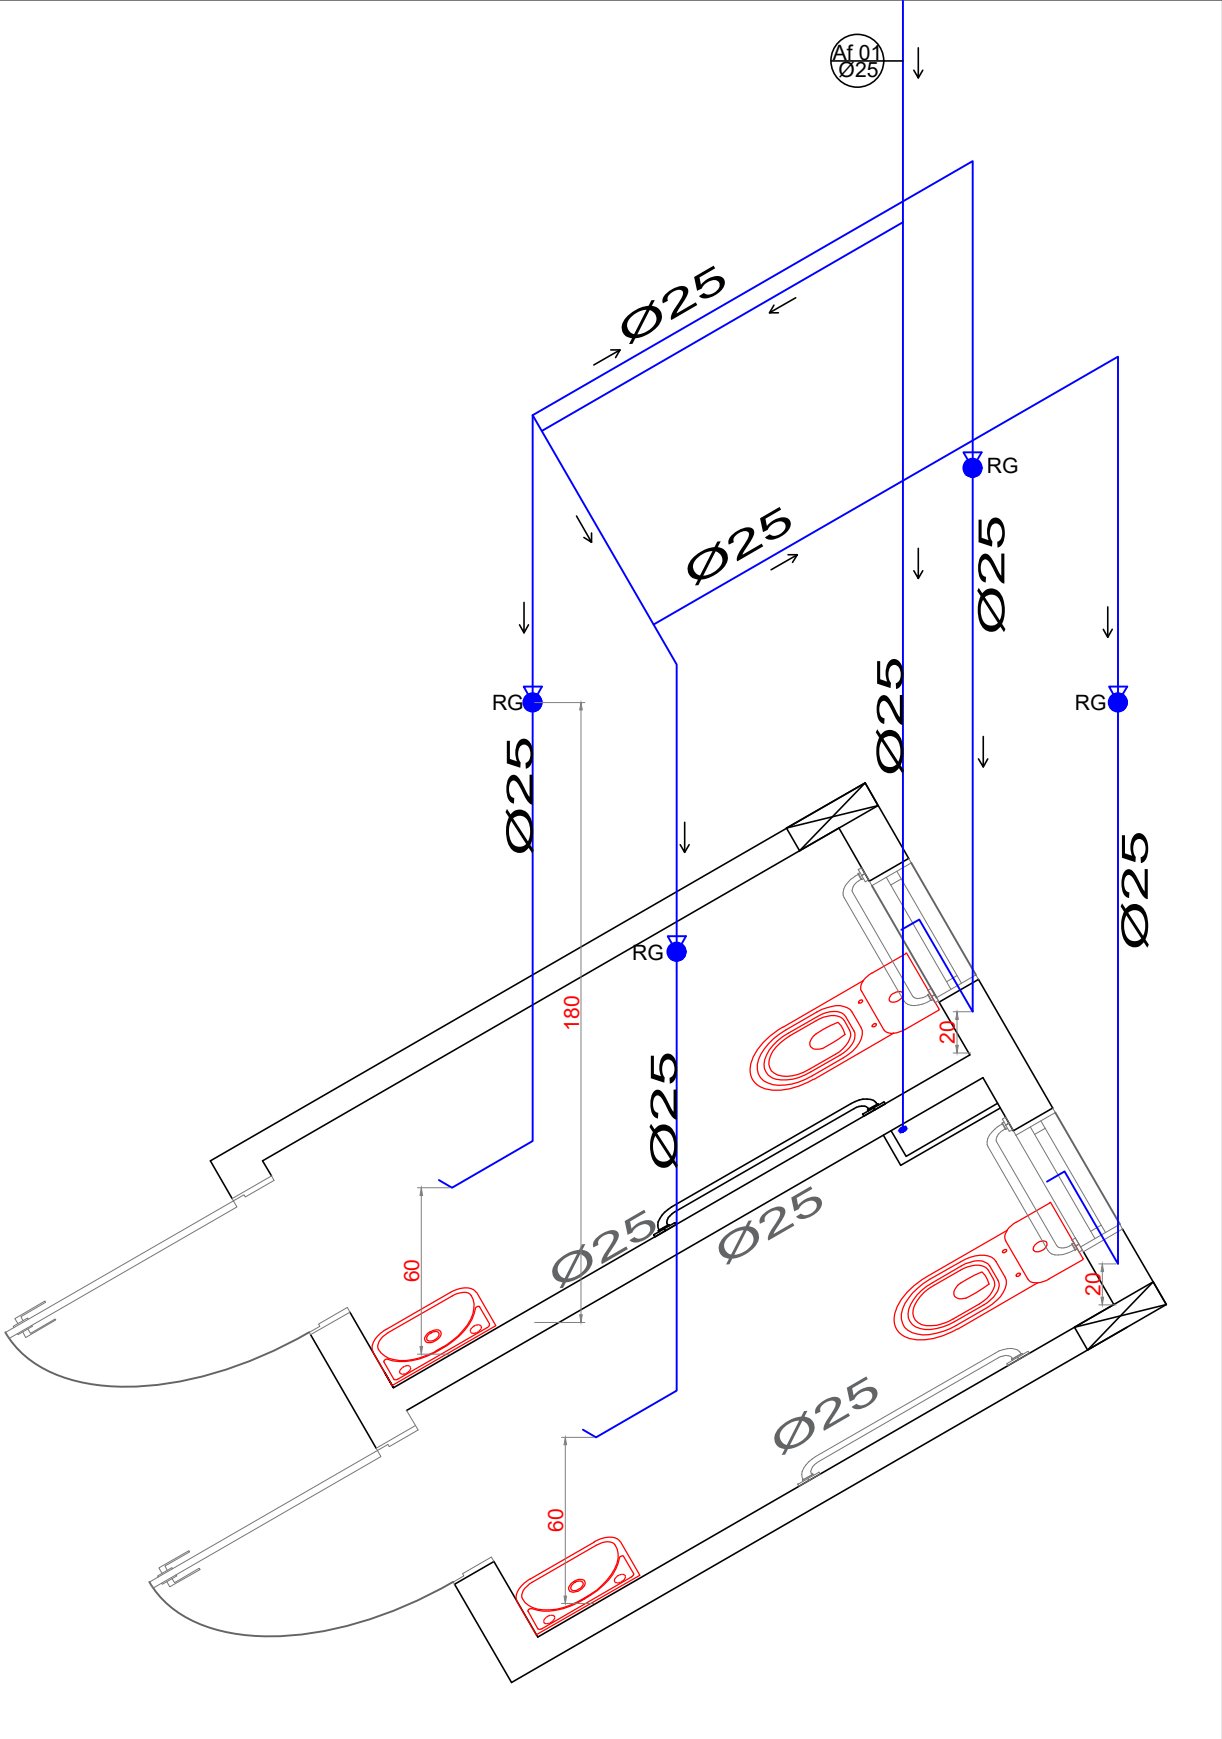

ESTEREOGRAMA - BANHEIRO SUPERIOR
ESCALA - 1:25

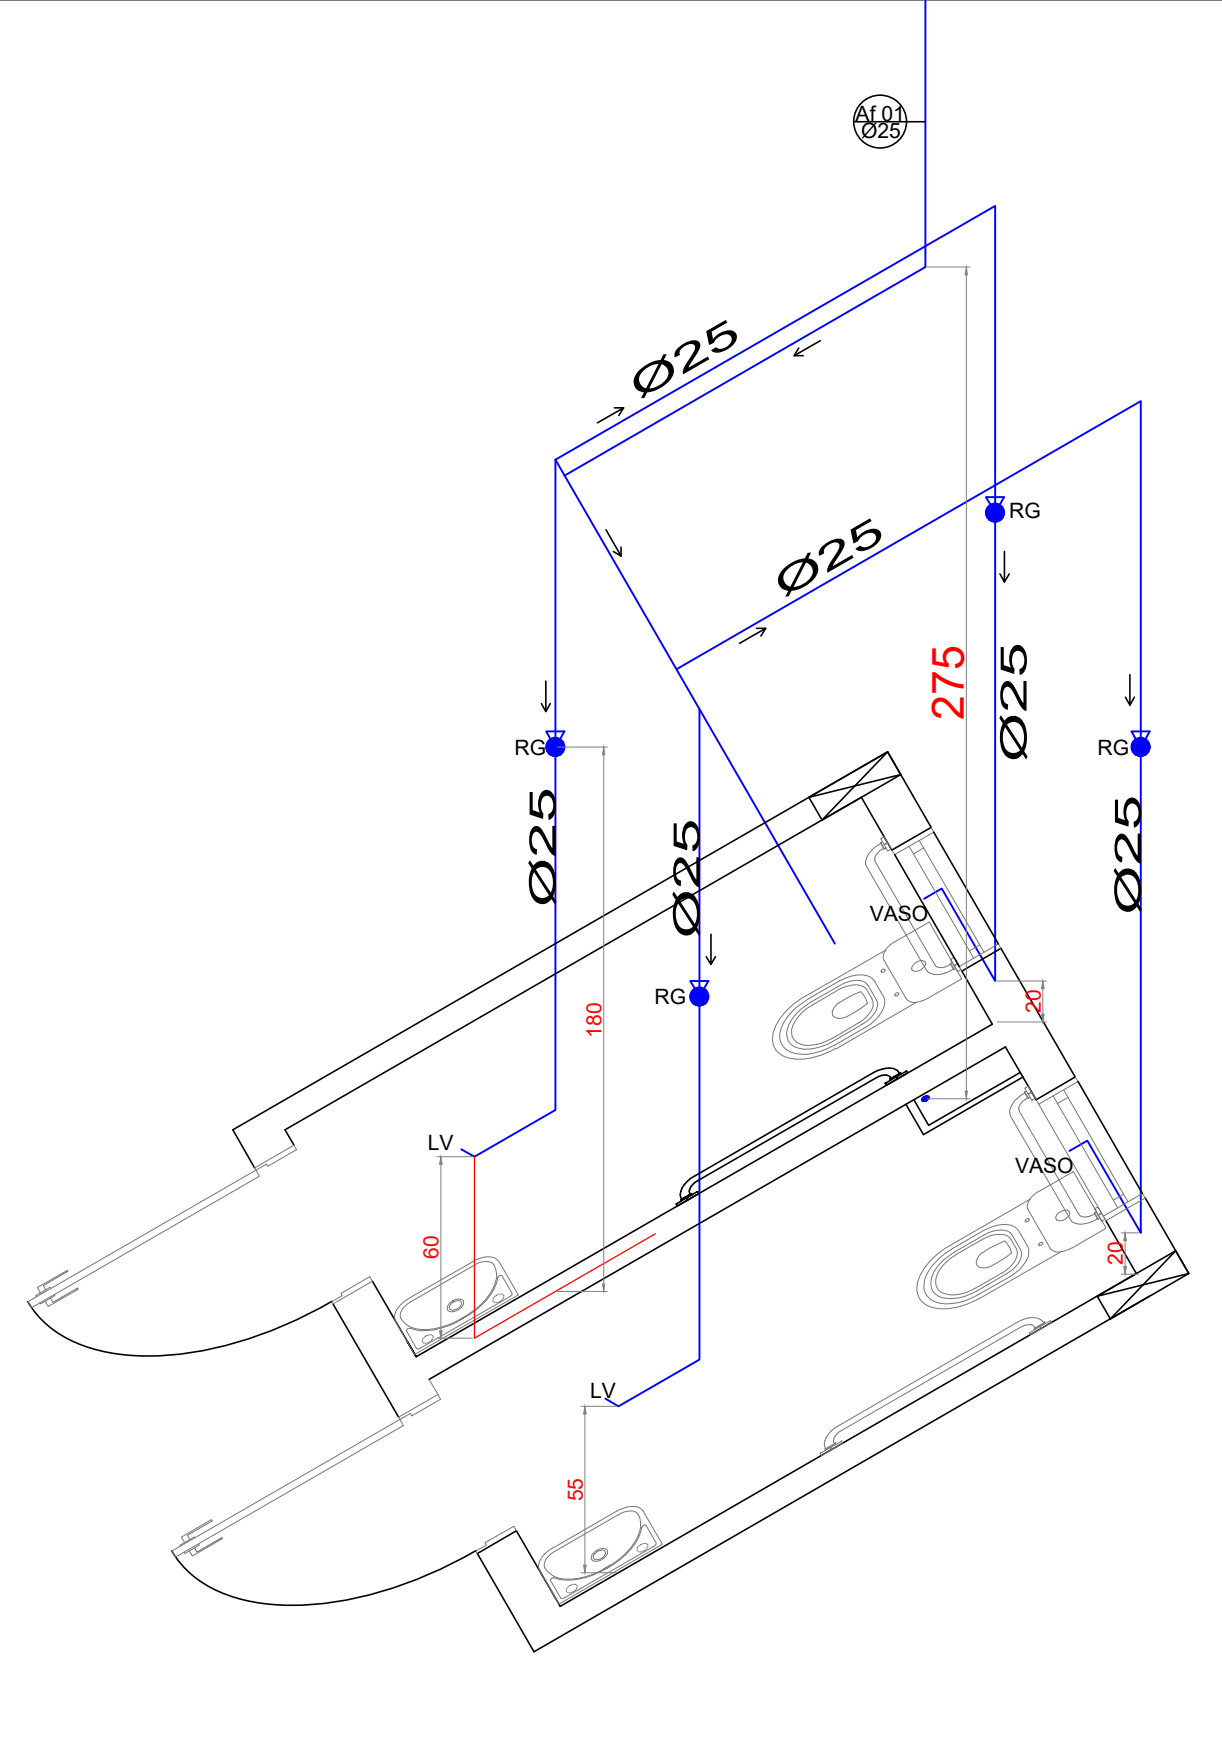

ESTEREOGRAMA - BANHEIRO INFERIOR
ESCALA - 1:25

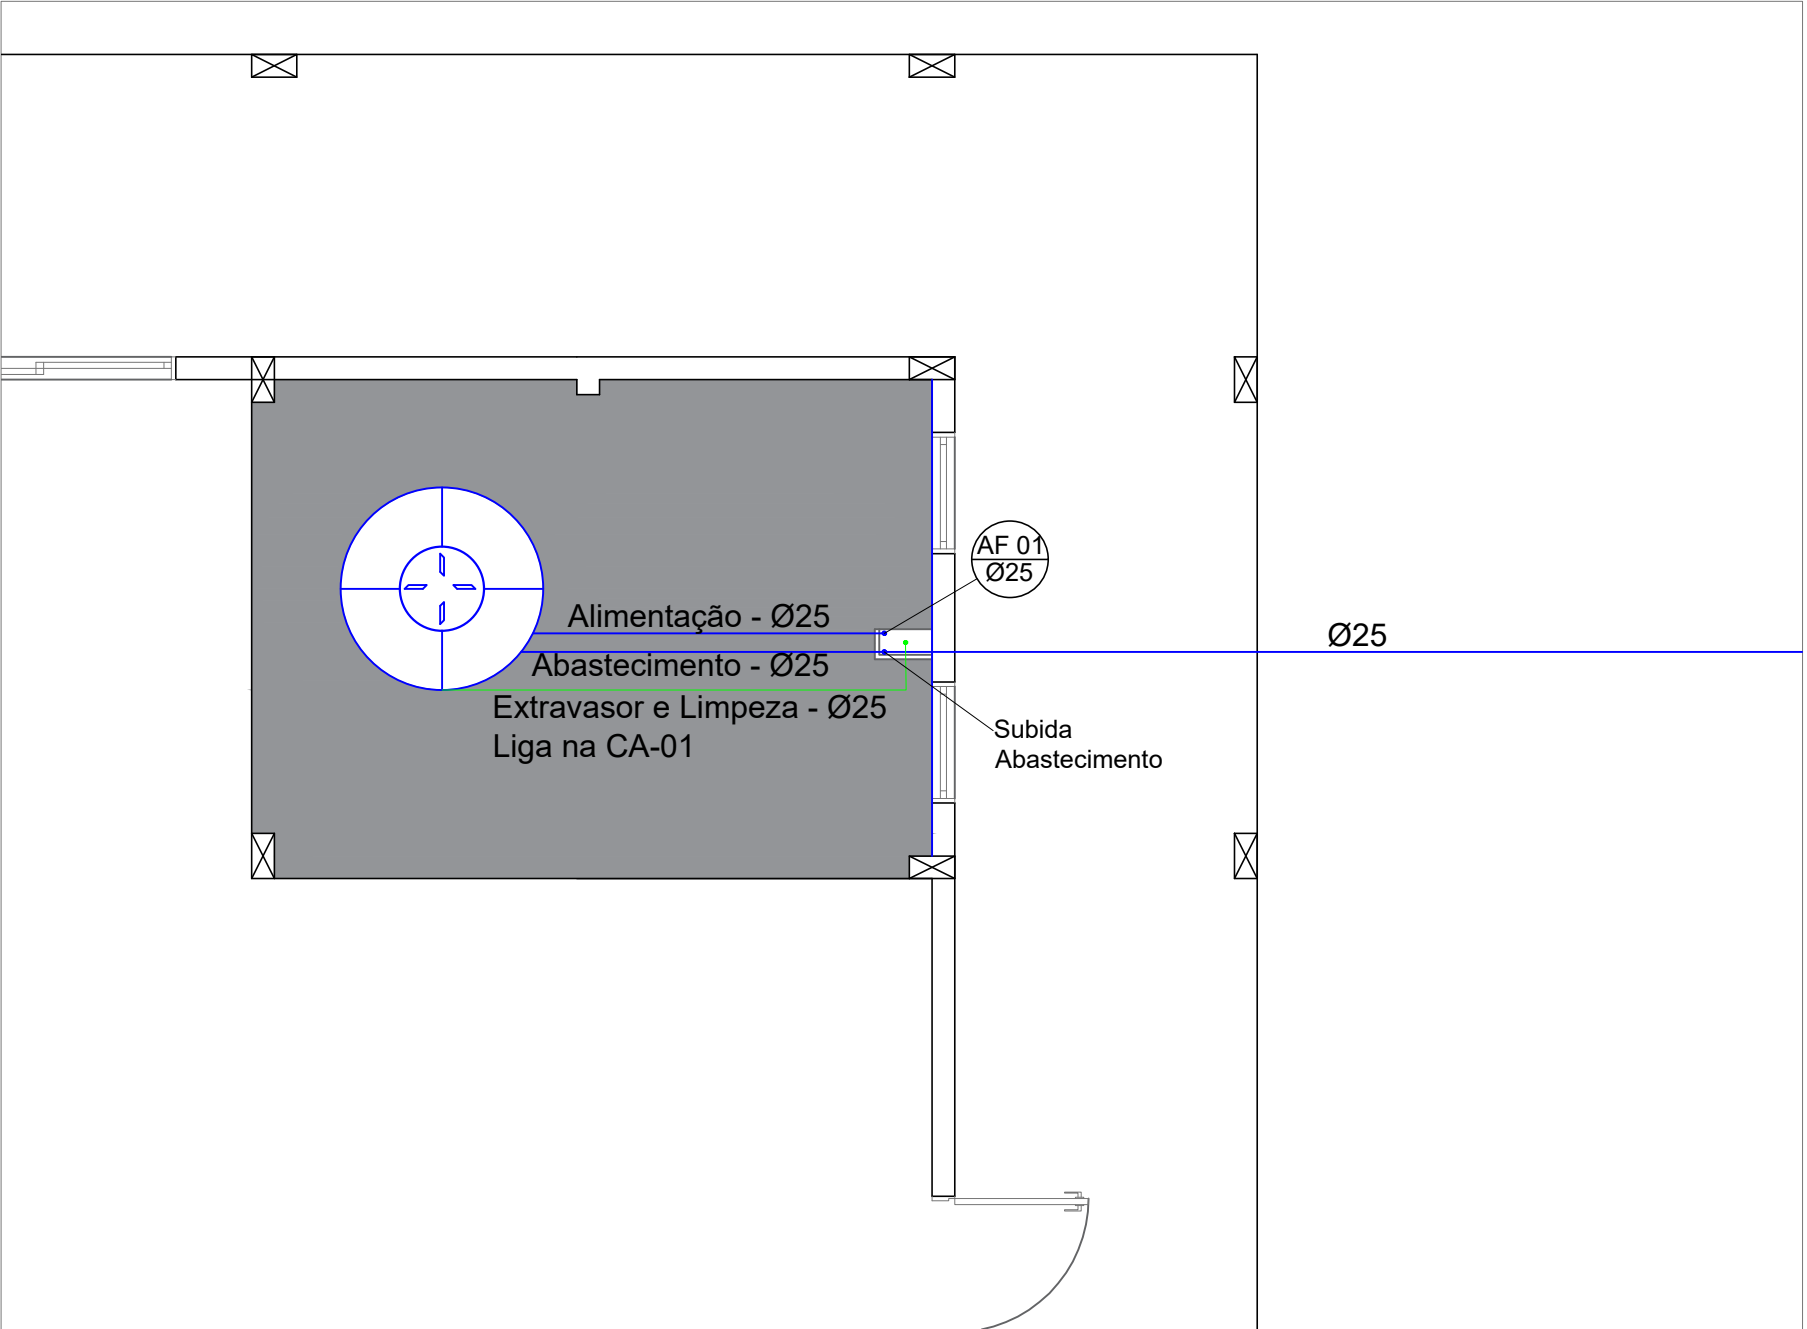

Reservatório - 1.000 L - Pavimento Superior
ESCALA - 1:50

		Centro de Informações Turísticas, Museu e Palco	
PROPRIETÁRIO: : MUNICÍPIO DE RIO DOS ÍNDIOS/RS			
ENDEREÇO: RUA ÂNGELO SANTINELLI			
MUNICÍPIO – UF: RIO DOS ÍNDIOS/RS			
MUNICÍPIO DE RIO DOS ÍNDIOS/RS			
PROPRIETÁRIO			
EDILSON POMPEU DA SILVA JÚNIOR		SC1549210	
RESP. TÉCNICO		CREA	
EDILSON POMPEU DA SILVA JÚNIOR		SC1549210	
AUTOR DO PROJETO		CREA	
DLFO		CREA	
		RA	
OBSERVAÇÕES:			
PROJETO DE C.I.T, MUSEU E PALCO			
PROJETO ARQUITETÔNICO			
		PLANTA DE LOCAÇÃO	
		PE - HID	
REVISÃO		ESCALA	
R-02		INDICADA	
FORMATO		DATA EMISSÃO	
A1		29/01/2025	
		PRANCHA	
		01 / 03	