




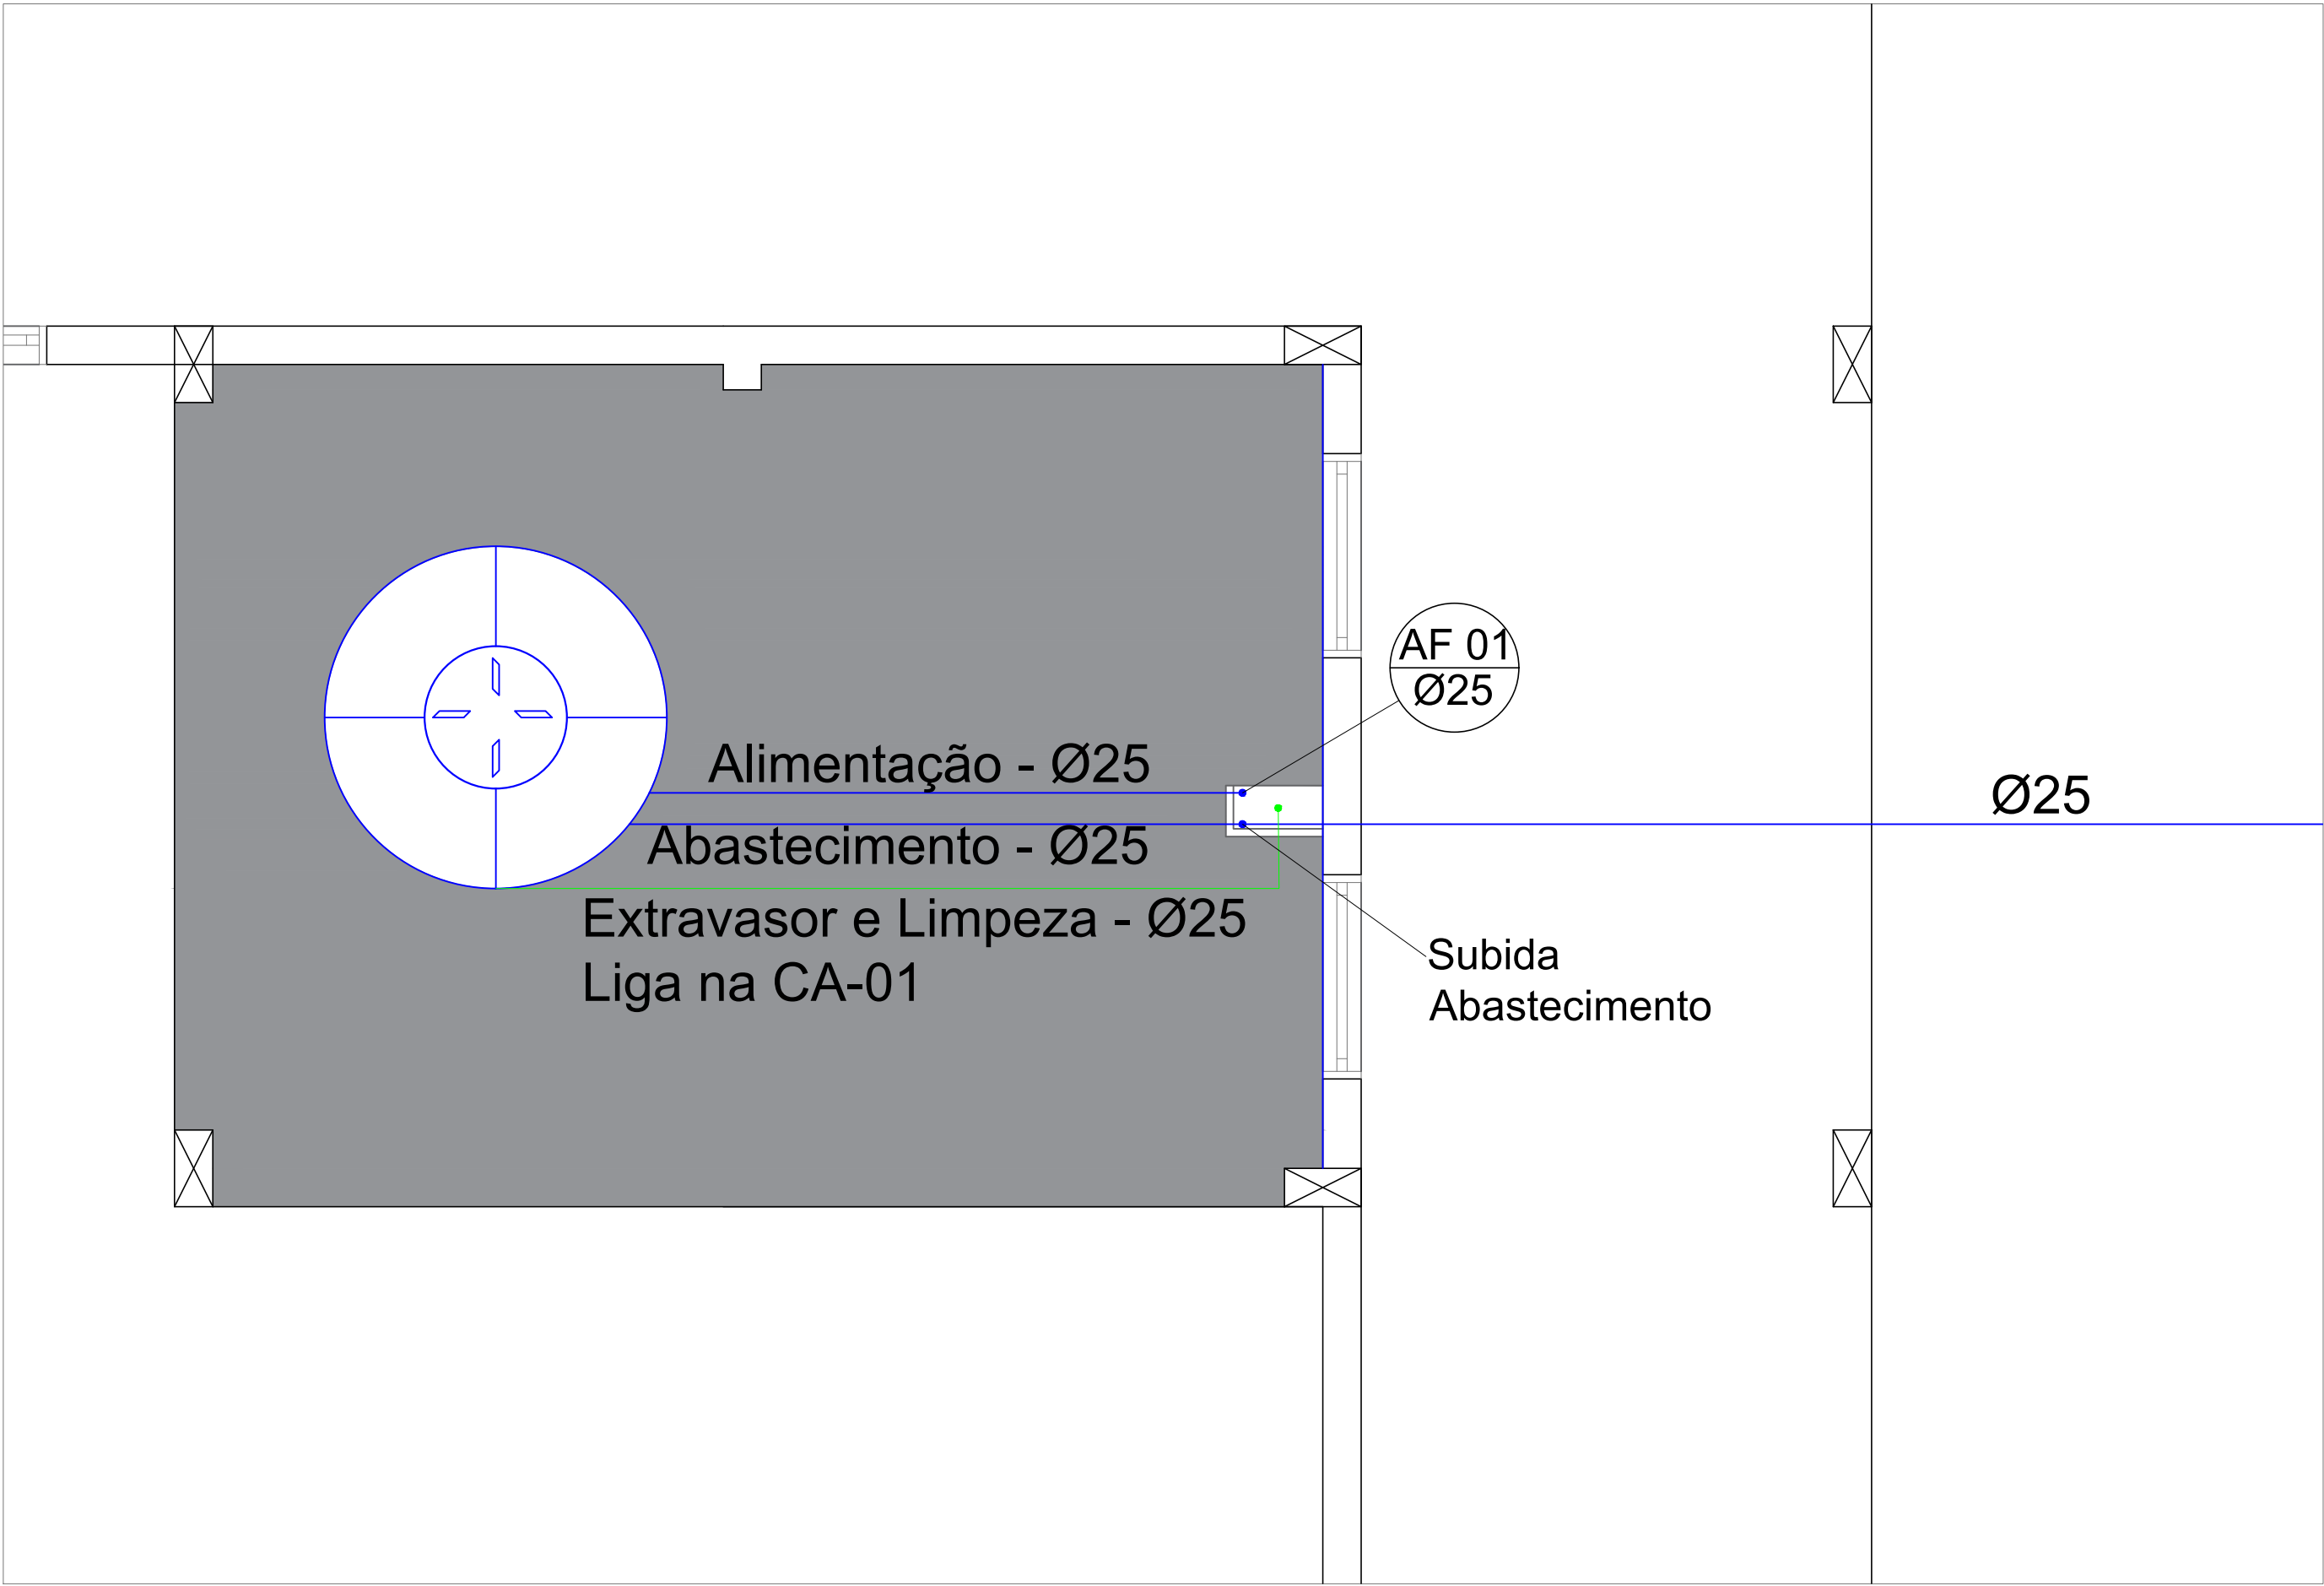

Reservatório - 1.000 L - Pavimento Superior
ESCALA - 1:25

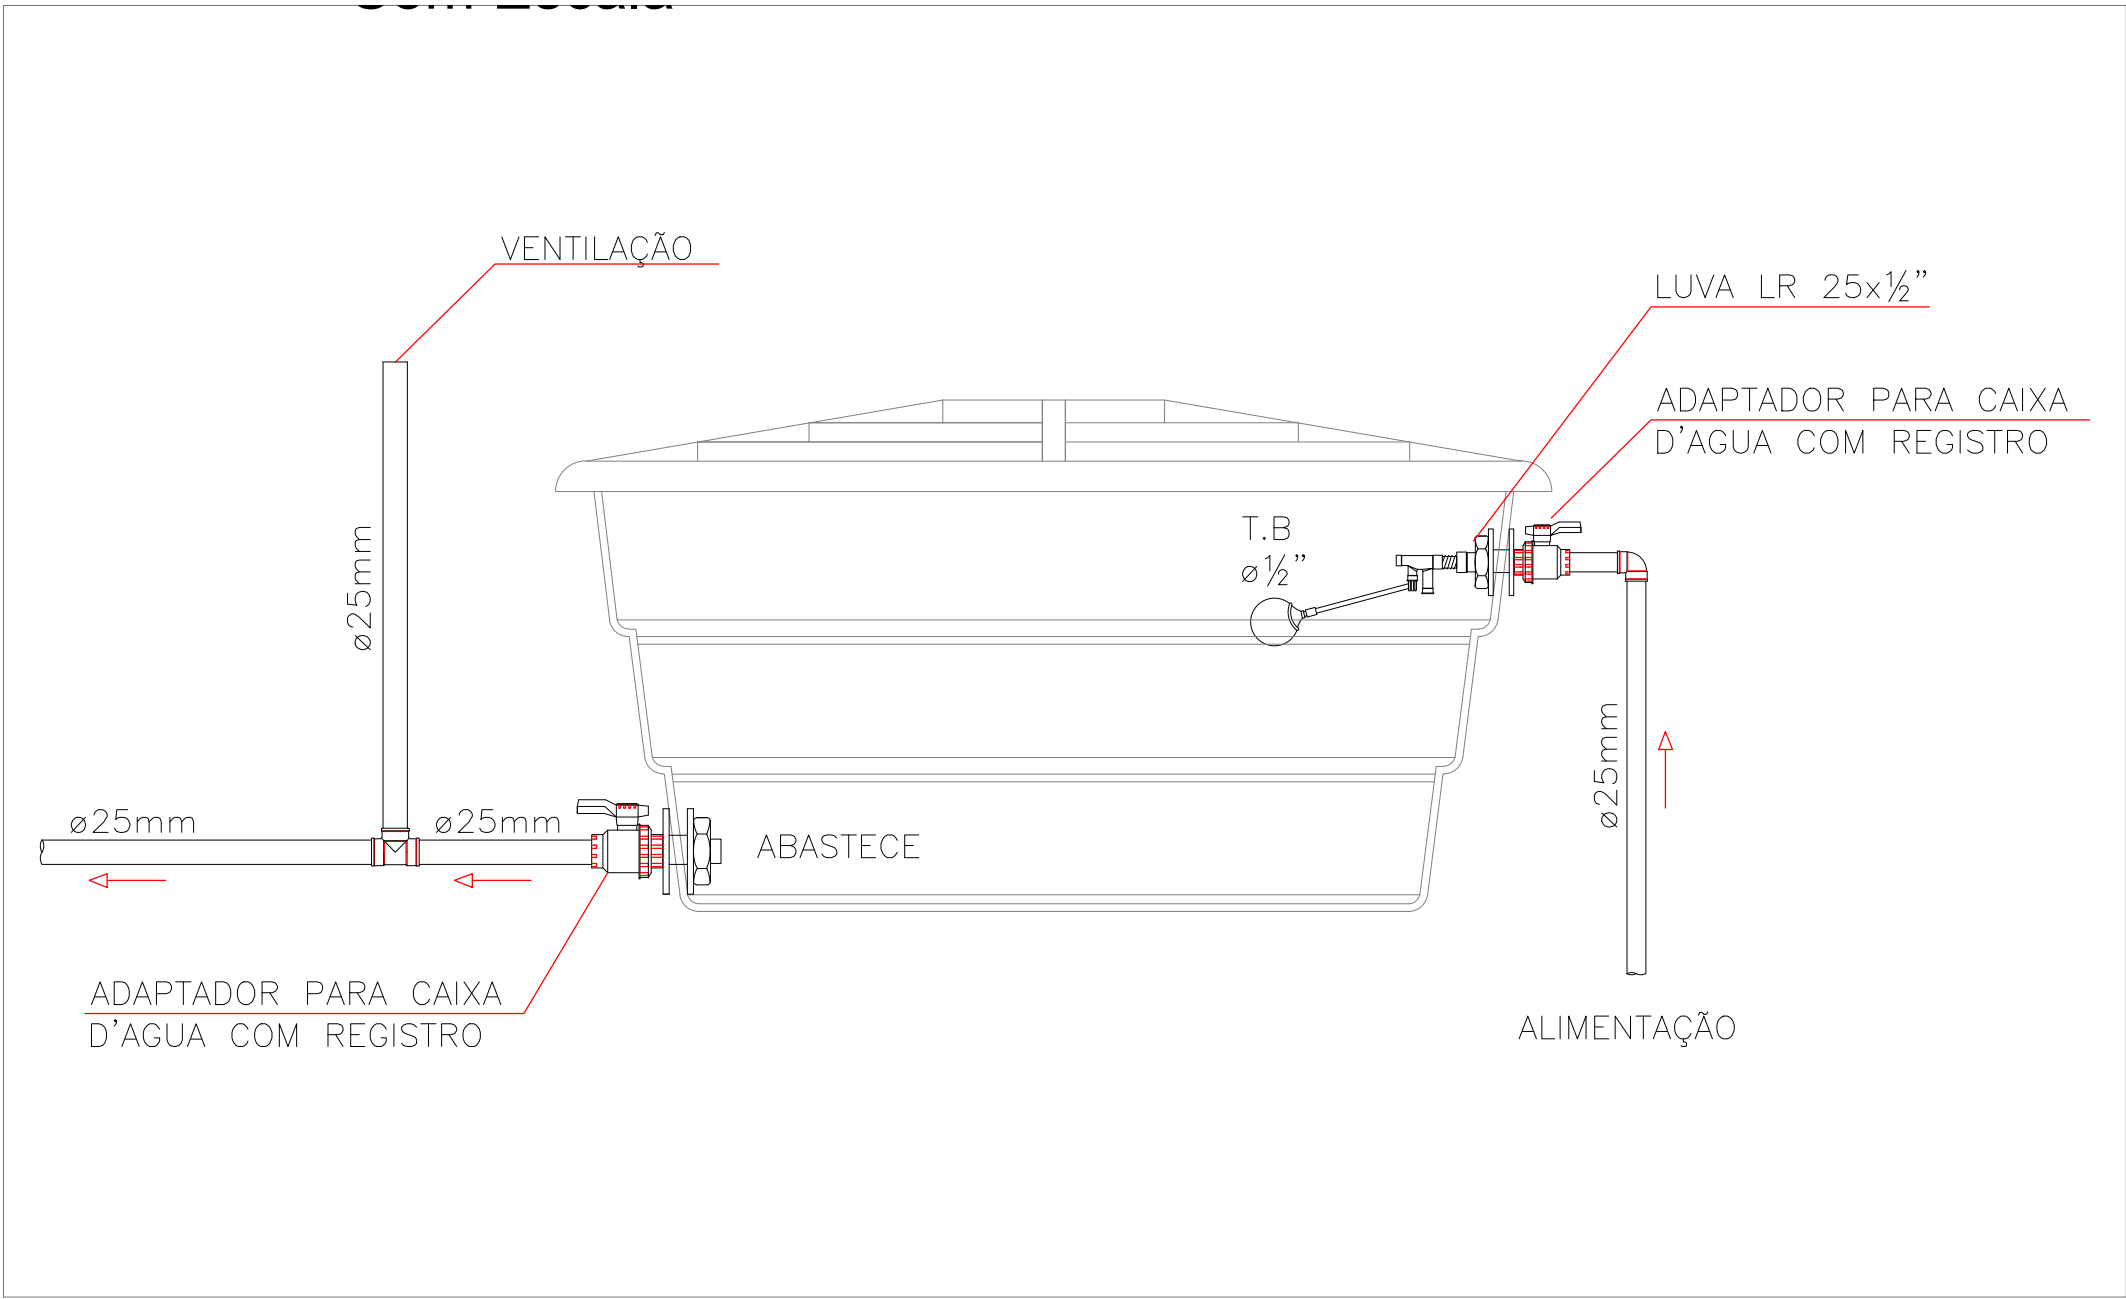

DETALHE RESERVATÓRIO - SEM ESCALA
ALIMENTAÇÃO E ABASTECIMENTO

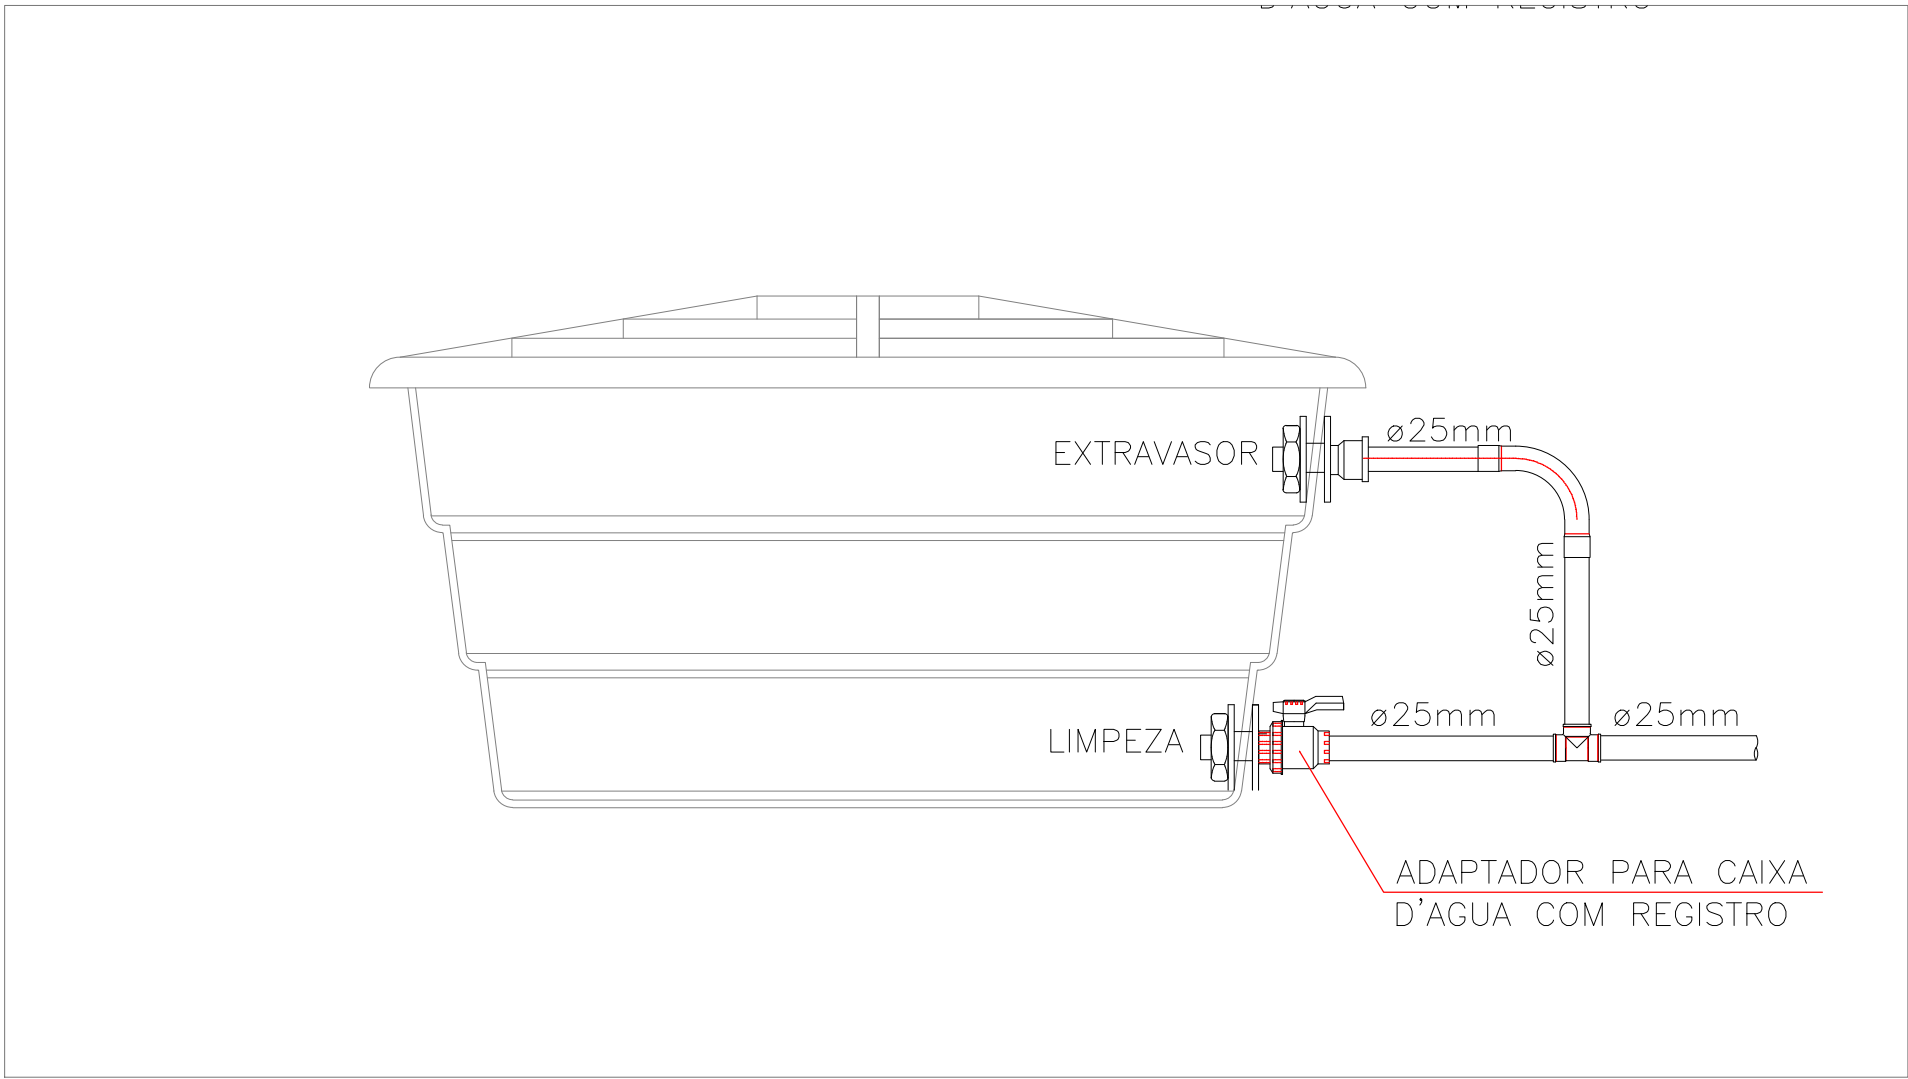

DETALHE RESERVATÓRIO - SEM ESCALA
EXTRAVASOR E LIMPEZA

		Centro de Informações Turísticas, Museu e Palco	
PROPRIETÁRIO: :		MUNICÍPIO DE RIO DOS ÍNDIOS/RS	
ENDEREÇO:		RUA ÂNGELO SANTINELLI	
MUNICÍPIO – UF:		RIO DOS ÍNDIOS/RS	
MUNICÍPIO DE RIO DOS ÍNDIOS/RS			
PROPRIETÁRIO			
EDILSON POMPEU DA SILVA JÚNIOR		SC1549210	
RESP. TÉCNICO		CREA	
EDILSON POMPEU DA SILVA JÚNIOR		SC1549210	
AUTOR DO PROJETO		CREA	
DLFO		CREA	
		RA	
OBSERVAÇÕES:			
PROJETO DE C.I.T, MUSEU E PALCO			
PROJETO ARQUITETÔNICO			
		DETALHES RESERVATÓRIO	
		PE - HID	
REVISÃO		ESCALA	PRANCHA
R-02		INDICADA	02 / 04
FORMATO		DATA EMISSÃO	
A1		29/01/2025	