




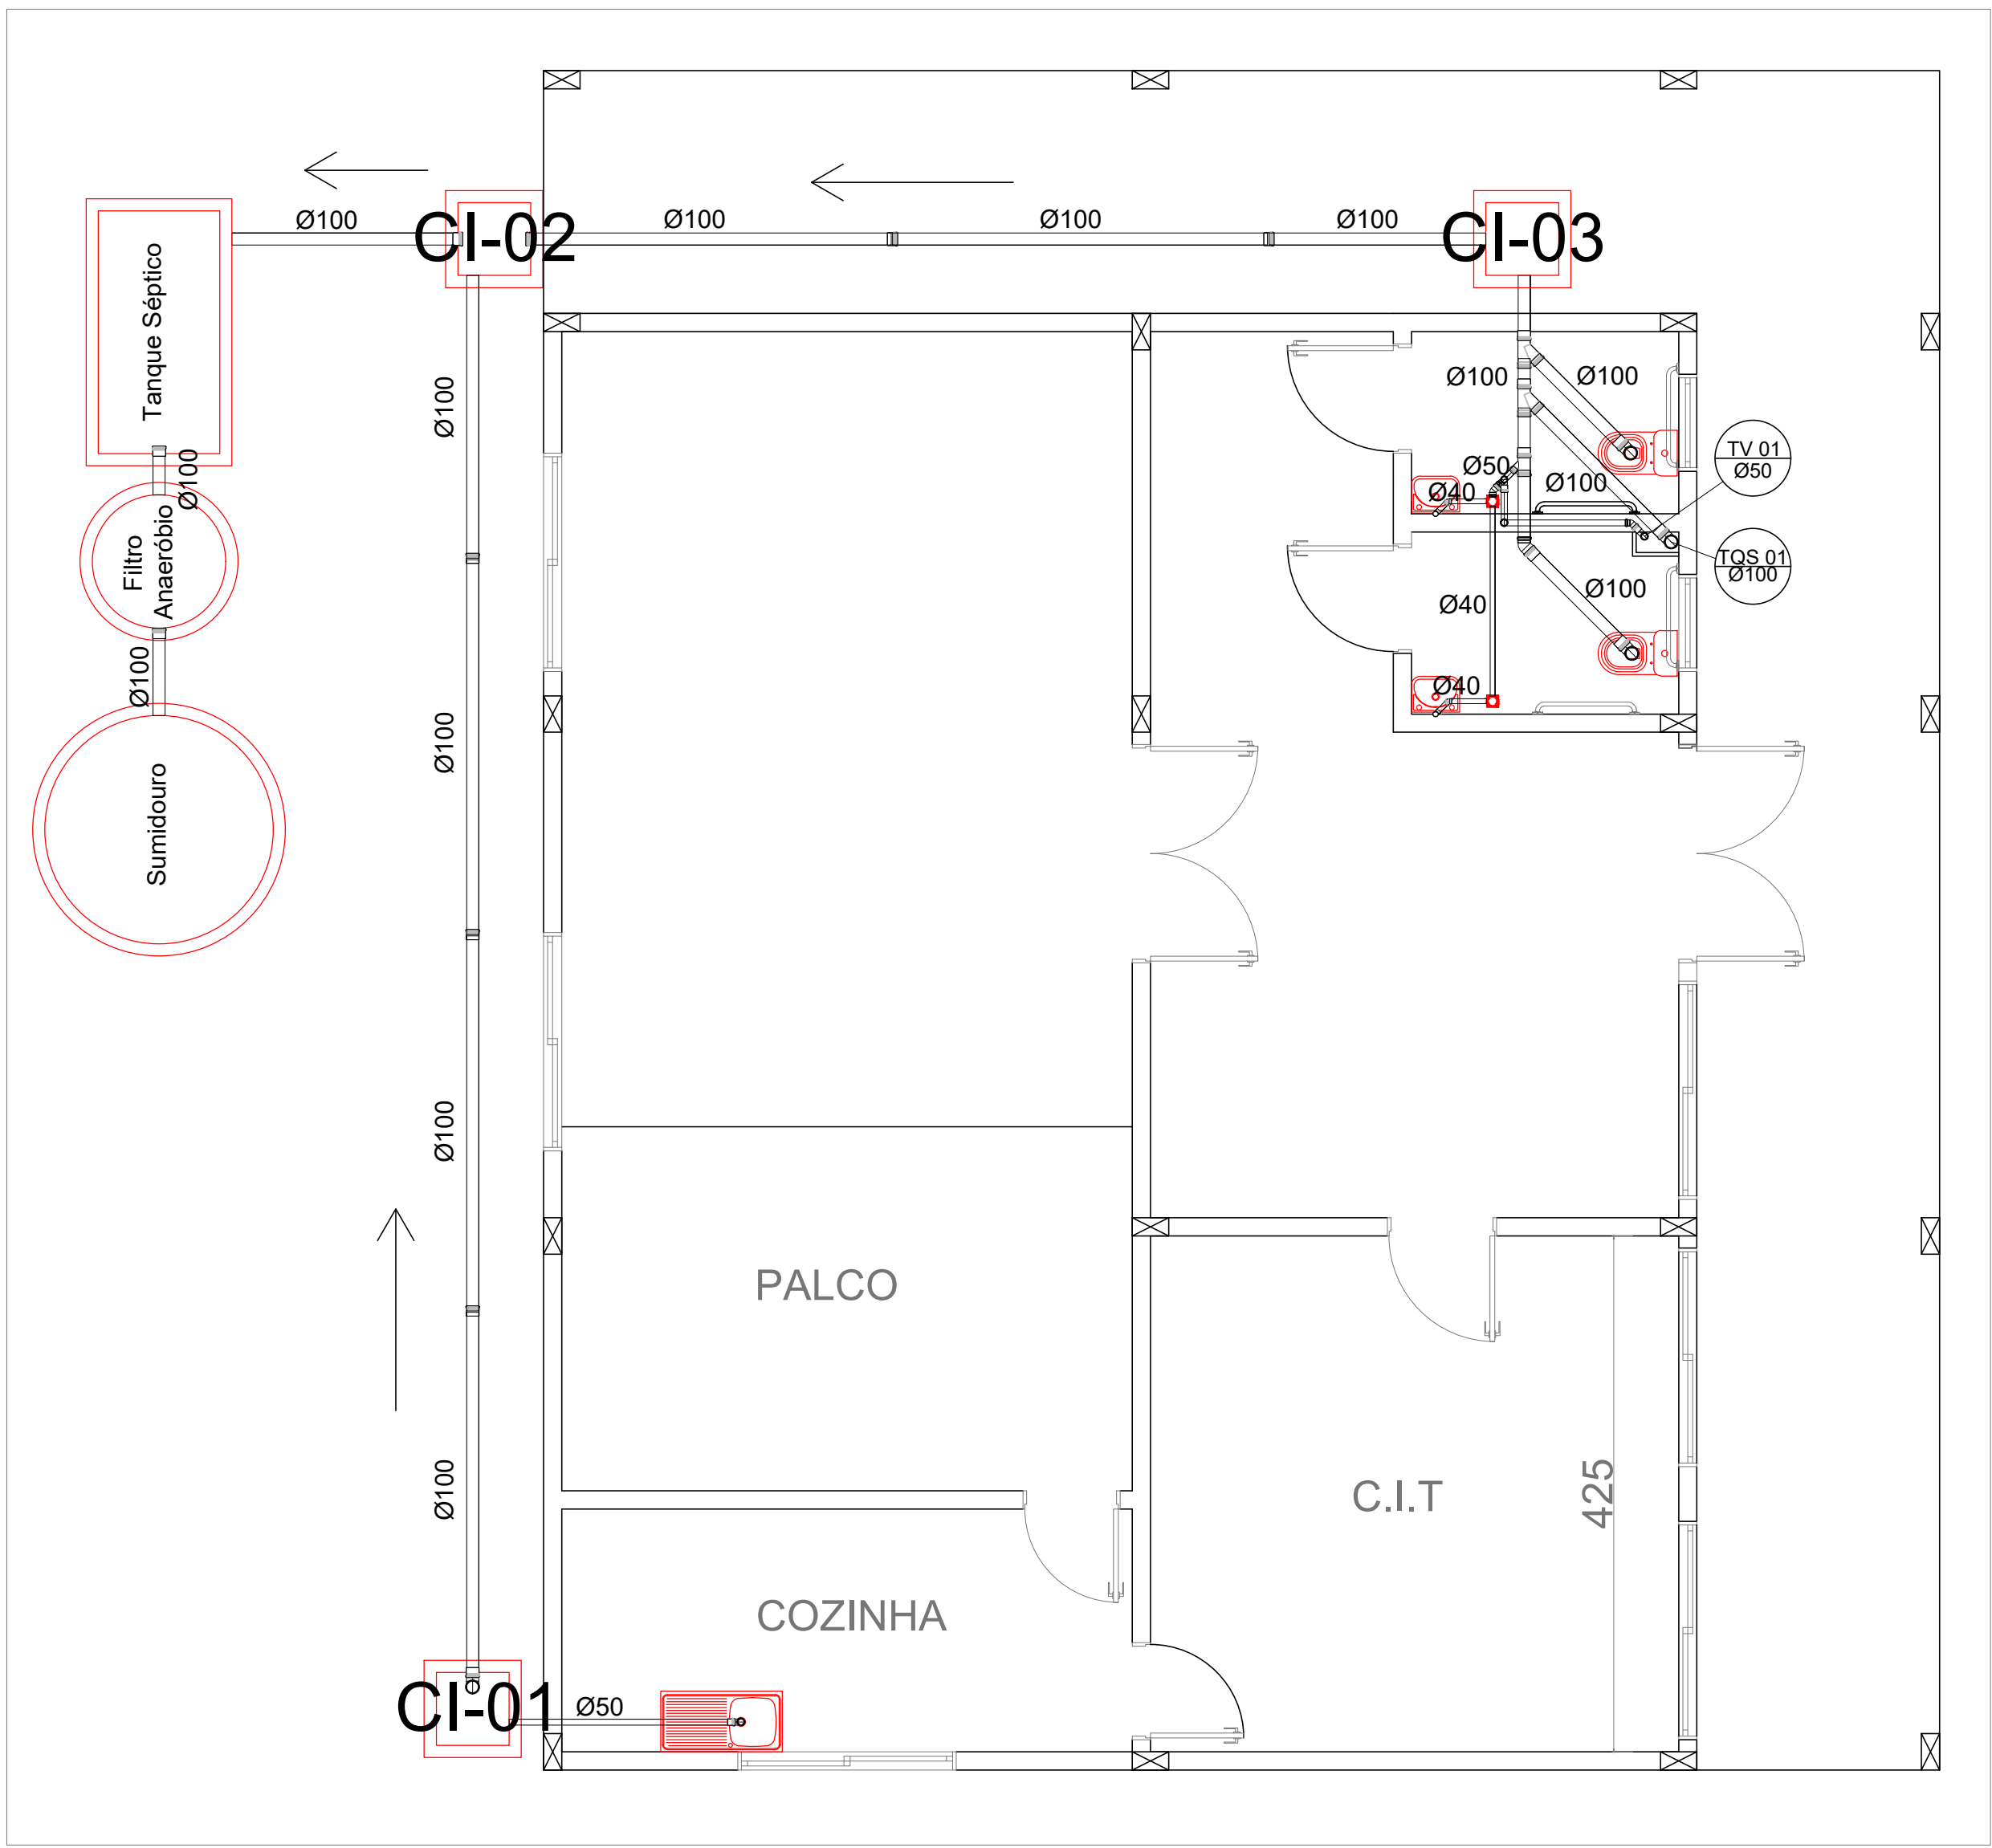


PLANTA DE ESGOTO SANITÁRIO - TÉRREO
ESCALA - 1:50

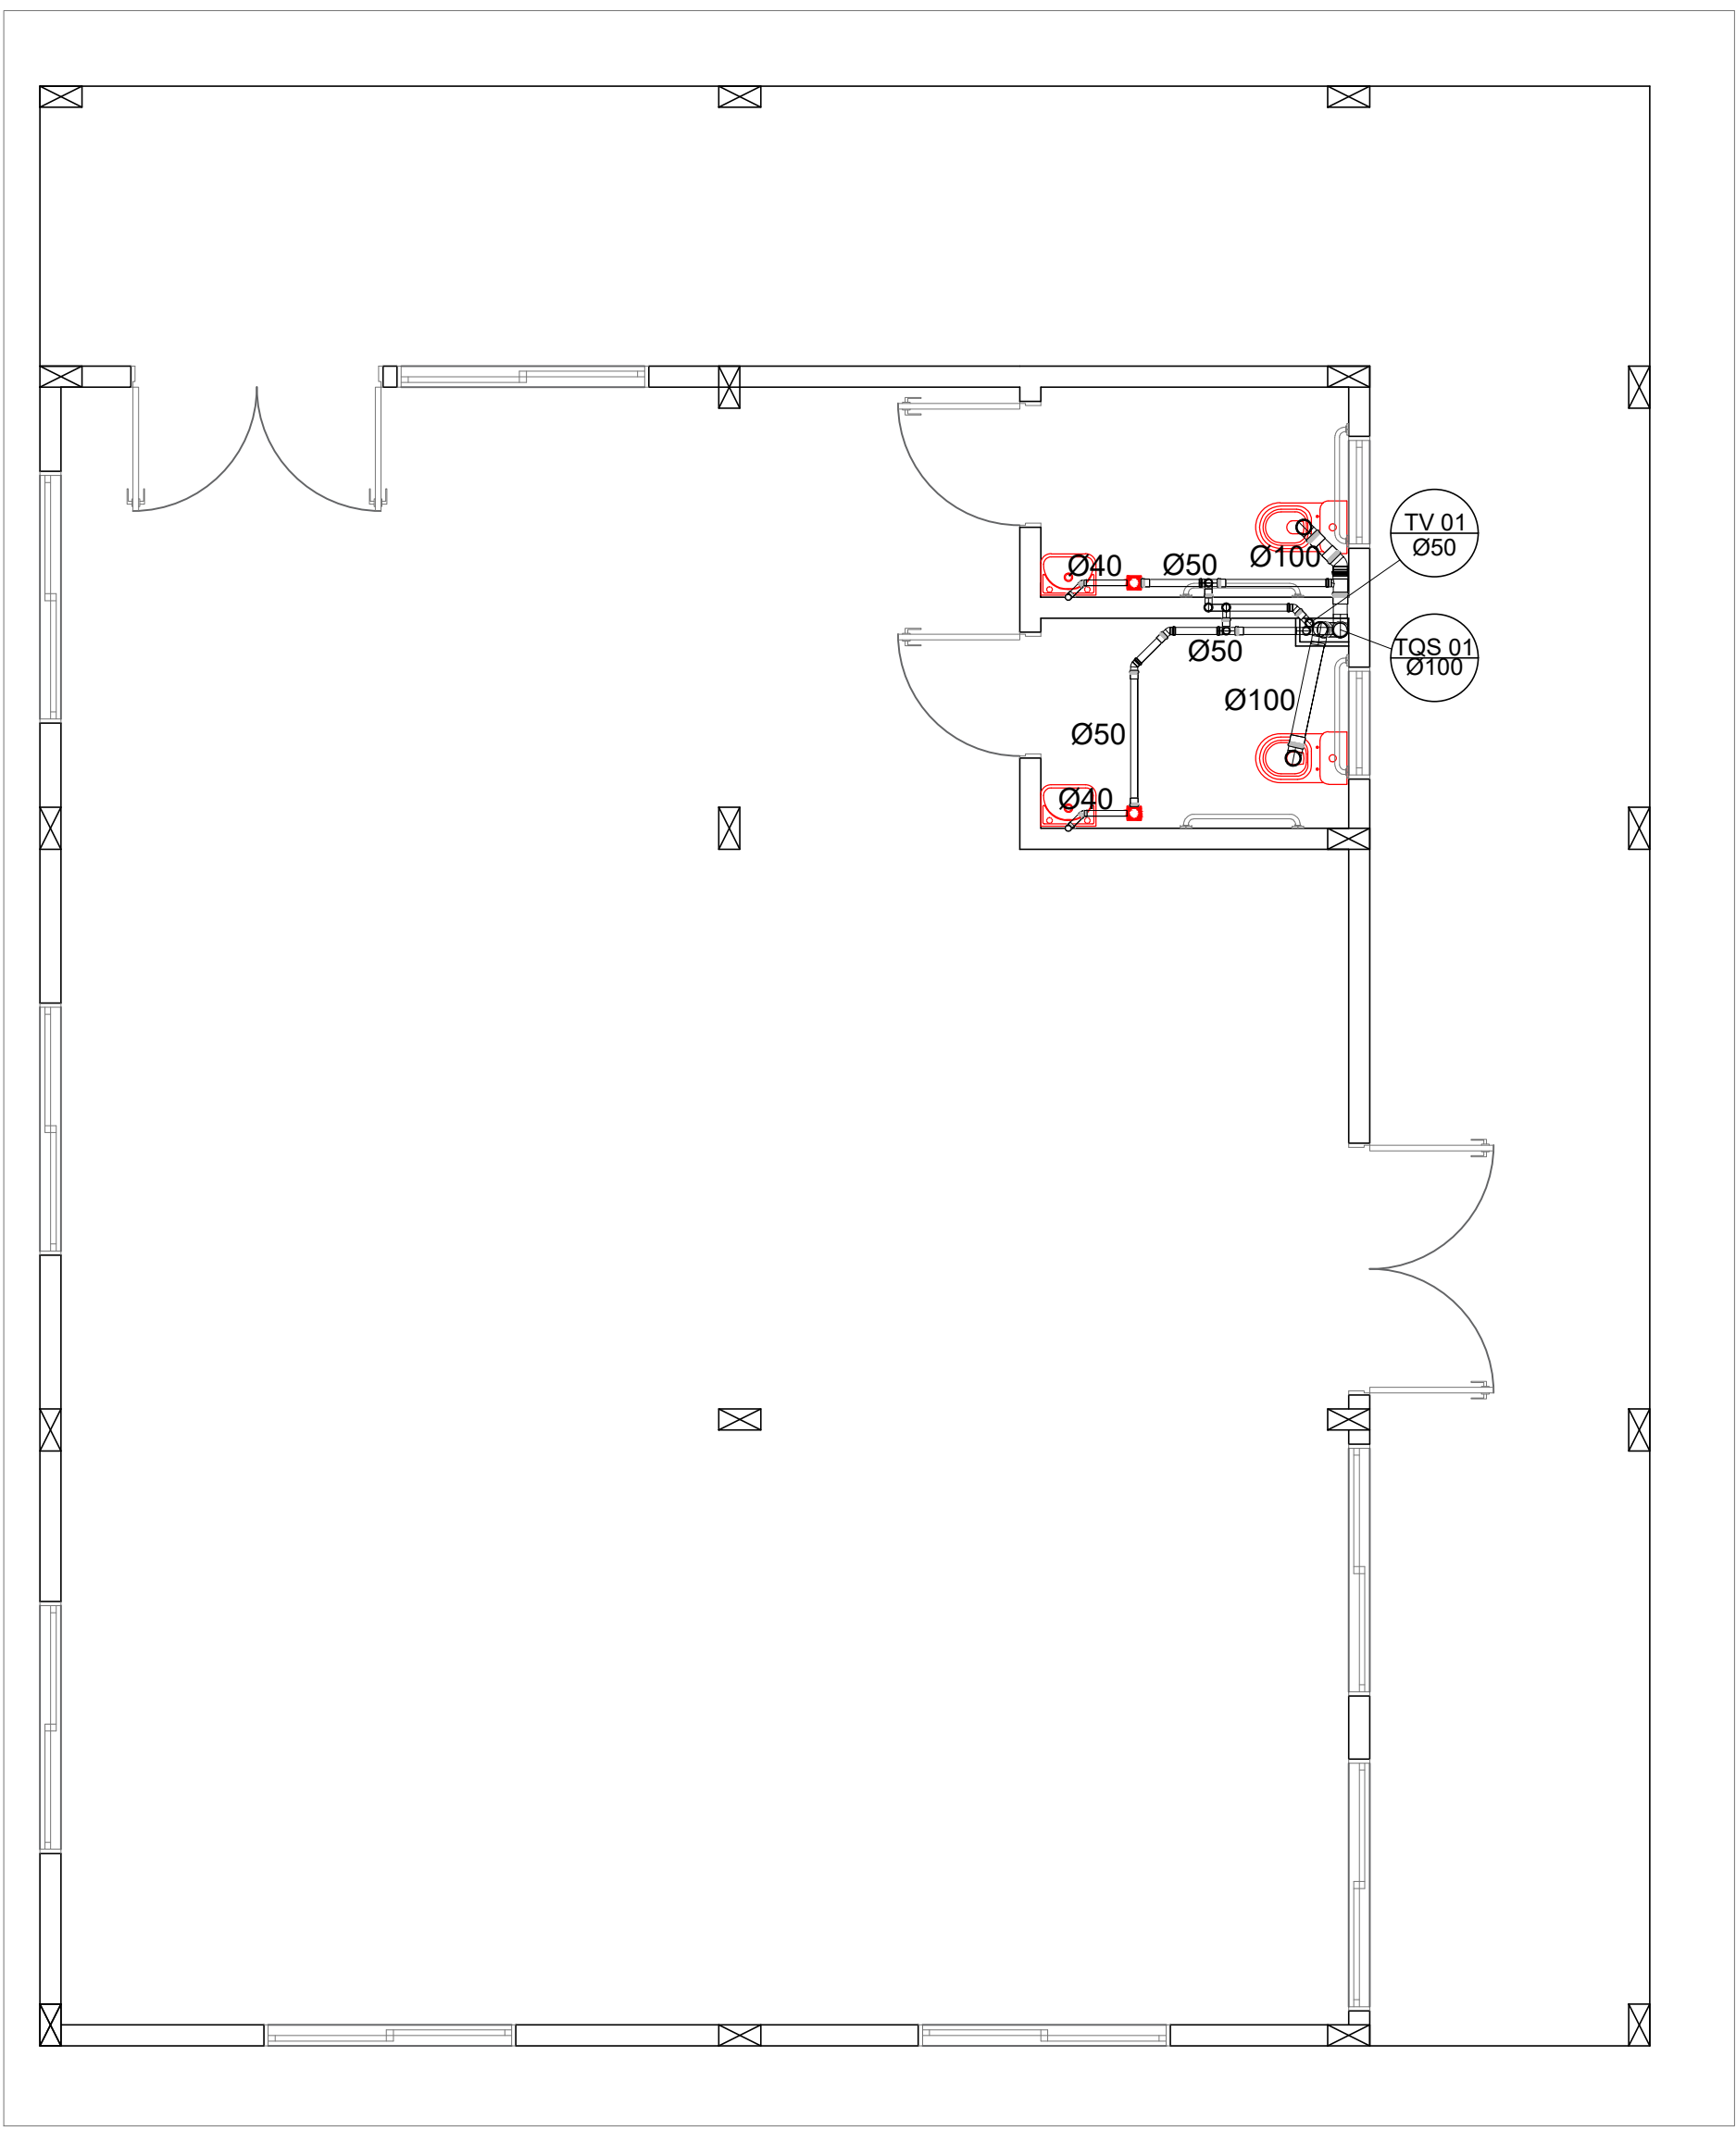


Tubulação de Água Fria - Pavimento Superior
ESCALA - 1:50

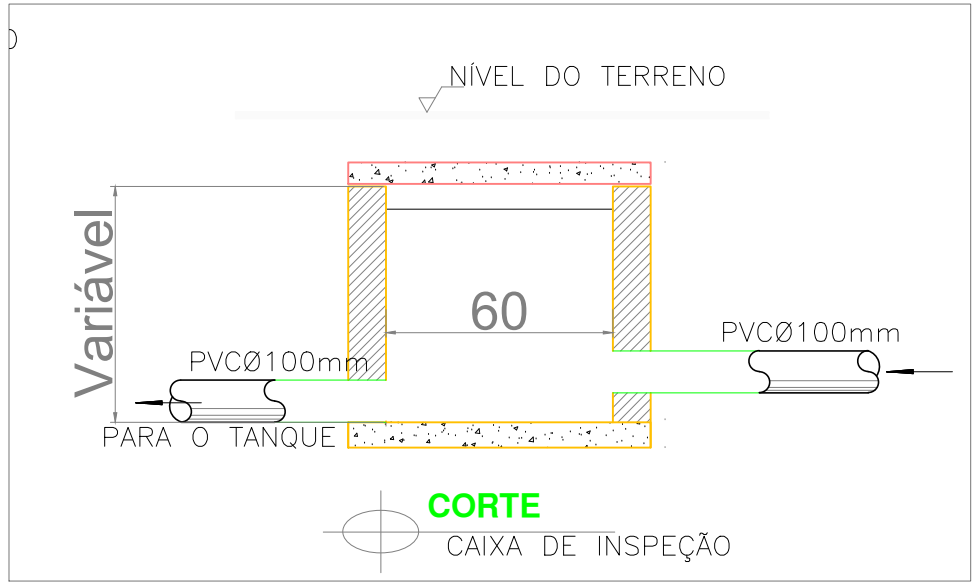


DETALHE CAIXA DE INSPEÇÃO
SEM ESCALA

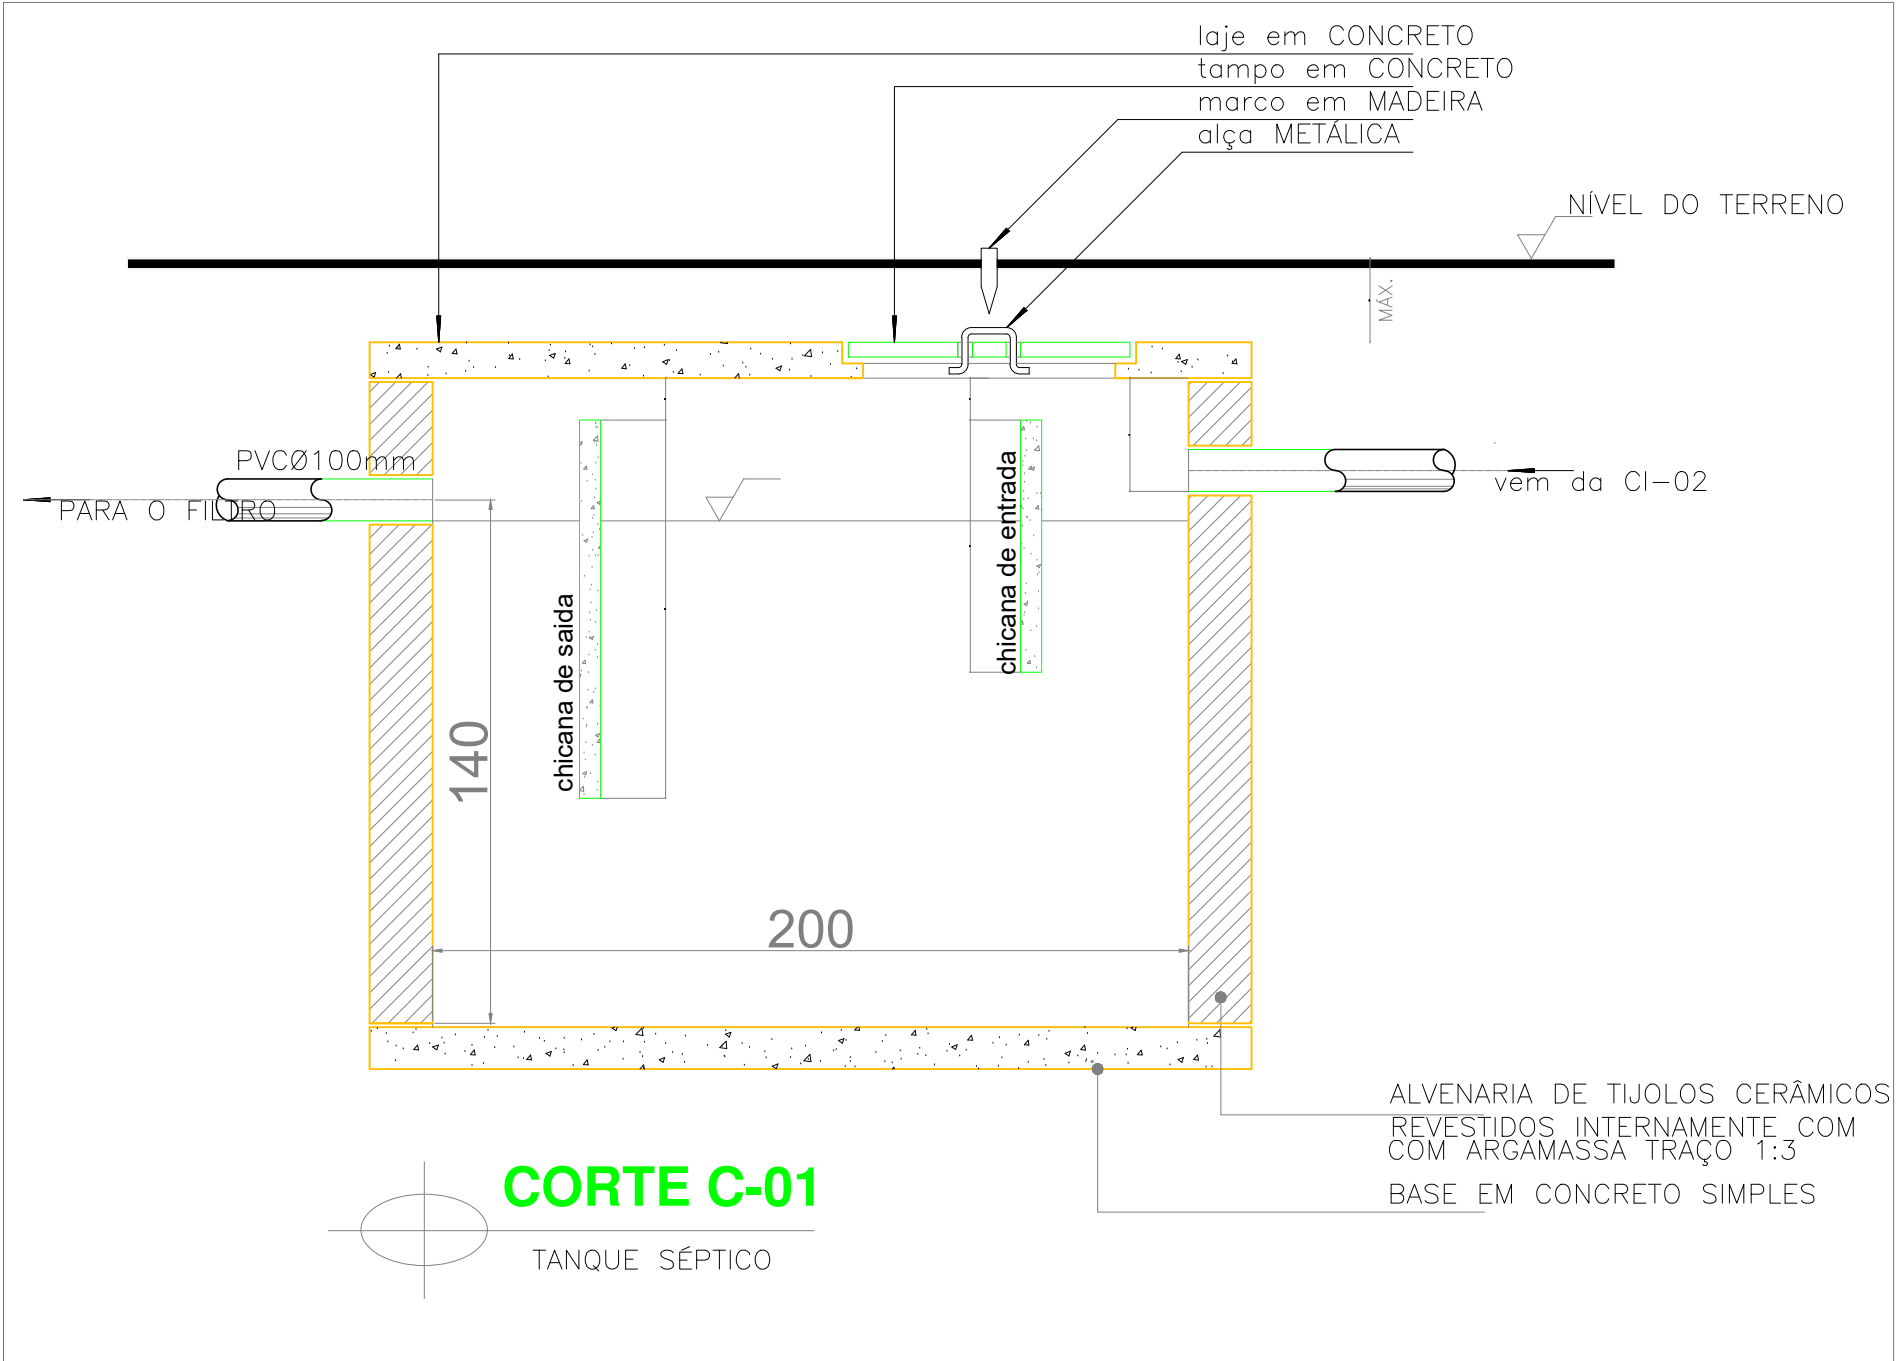

DETALHE TANQUE SÉPTICO
SEM ESCALA

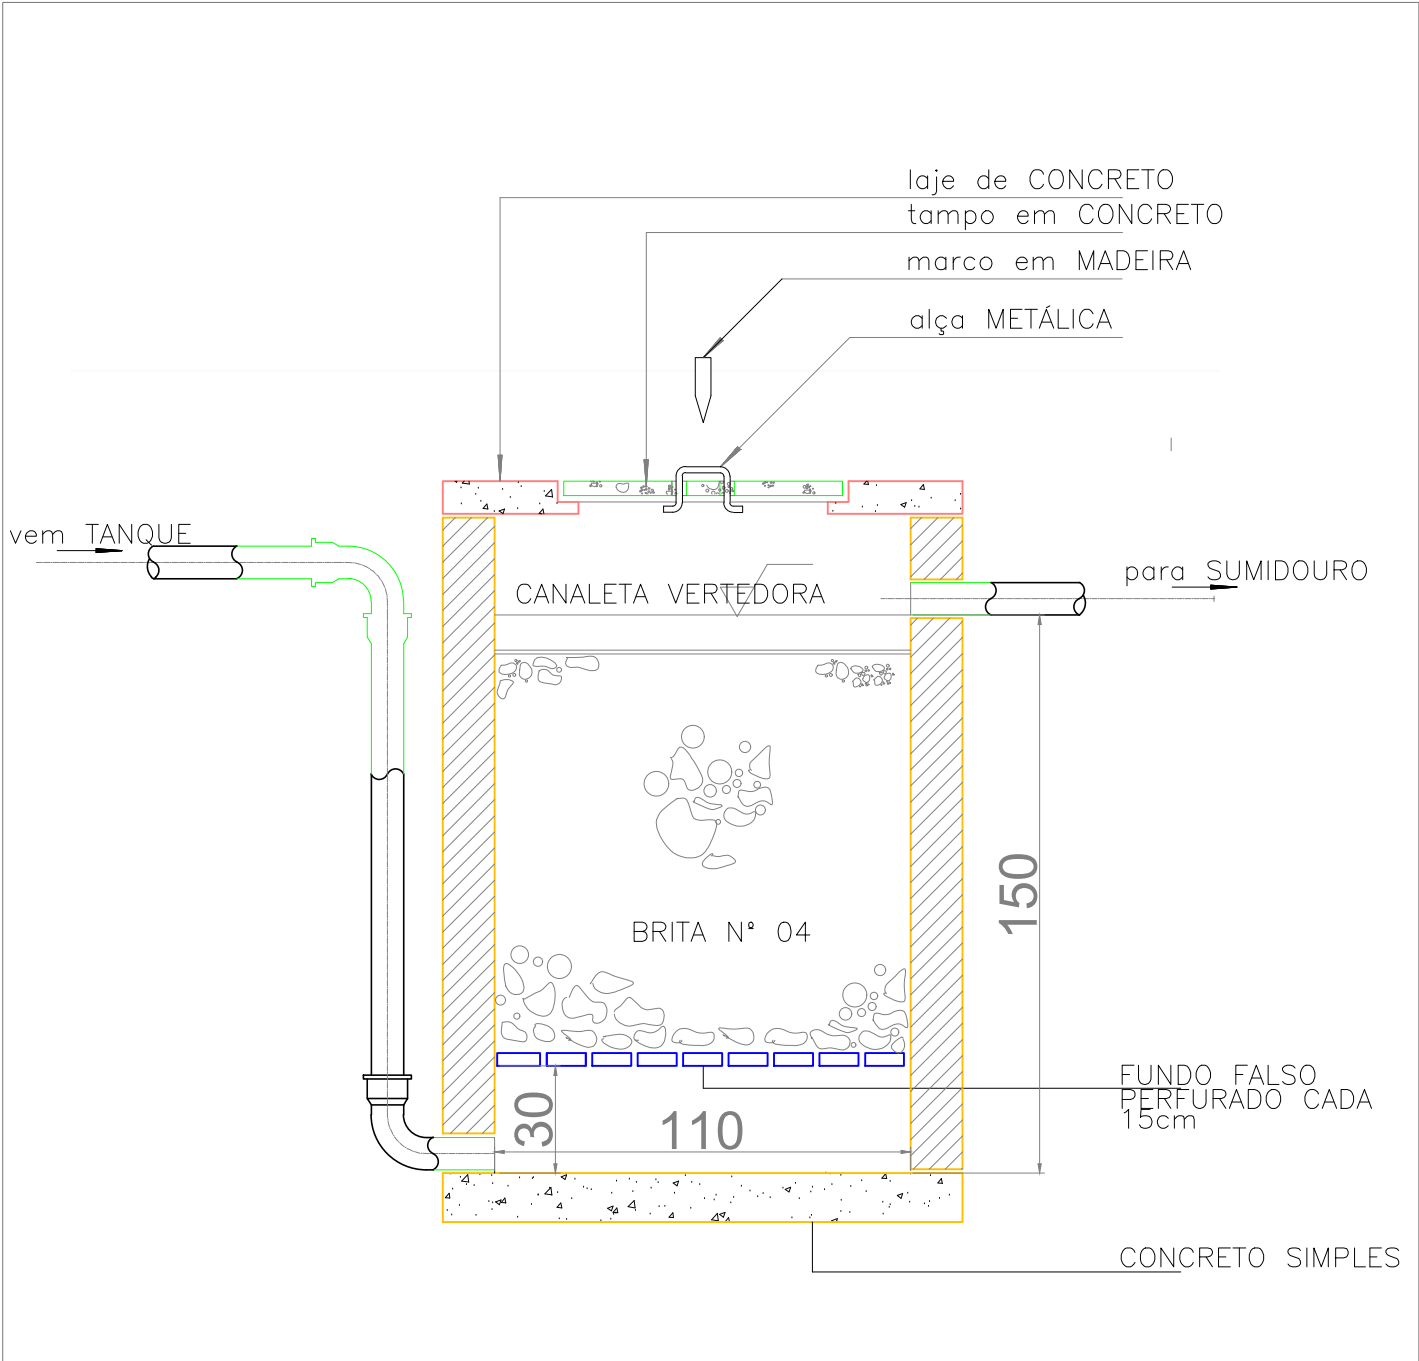

DETALHE FILTRO ANAERÓBIO
SEM ESCALA

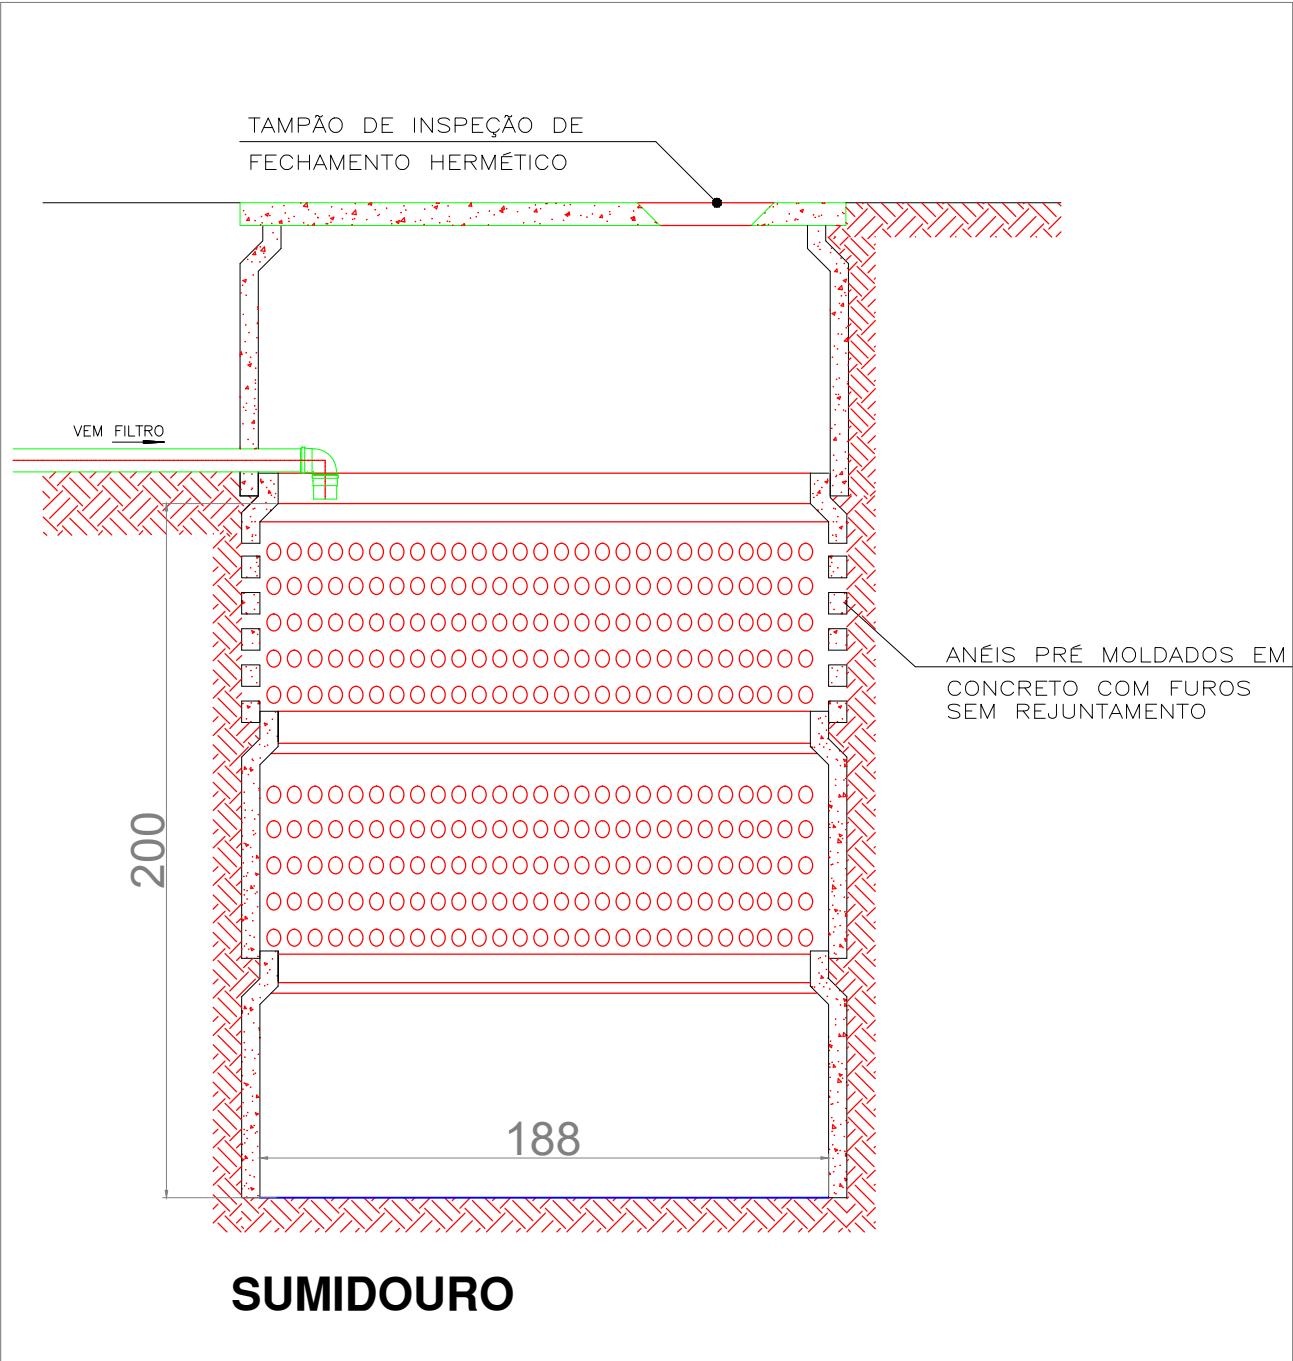

DETALHE SUMIDOURO
SEM ESCALA



Centro de Informações Turísticas,
Museu e Palco

PROPRIETÁRIO: : MUNICÍPIO DE RIO DOS ÍNDIOS/RS

ENDEREÇO: RUA ÂNGELO SANTINELLI

MUNICÍPIO - UF: RIO DOS ÍNDIOS/RS

MUNICÍPIO DE RIO DOS ÍNDIOS/RS

PROPRIETÁRIO

EDILSON POMPEU DA SILVA JÚNIOR SC1549210
RESP. TÉCNICO CREA

EDILSON POMPEU DA SILVA JÚNIOR SC1549210
AUTOR DO PROJETO CREA

DLFO

CREA

RA

OBSERVAÇÕES:

PROJETO DE C.I.T, MUSEU E PALCO

PROJETO HIDROSSANITÁRIO

PLANTA DE ESGOTO SANITÁRIO

PE - HID

FORMATO

A1

REVISÃO

R-02

ESCALA

INDICADA

DATA EMISSÃO
29/01/2025

PRANCHA

03 / 04