




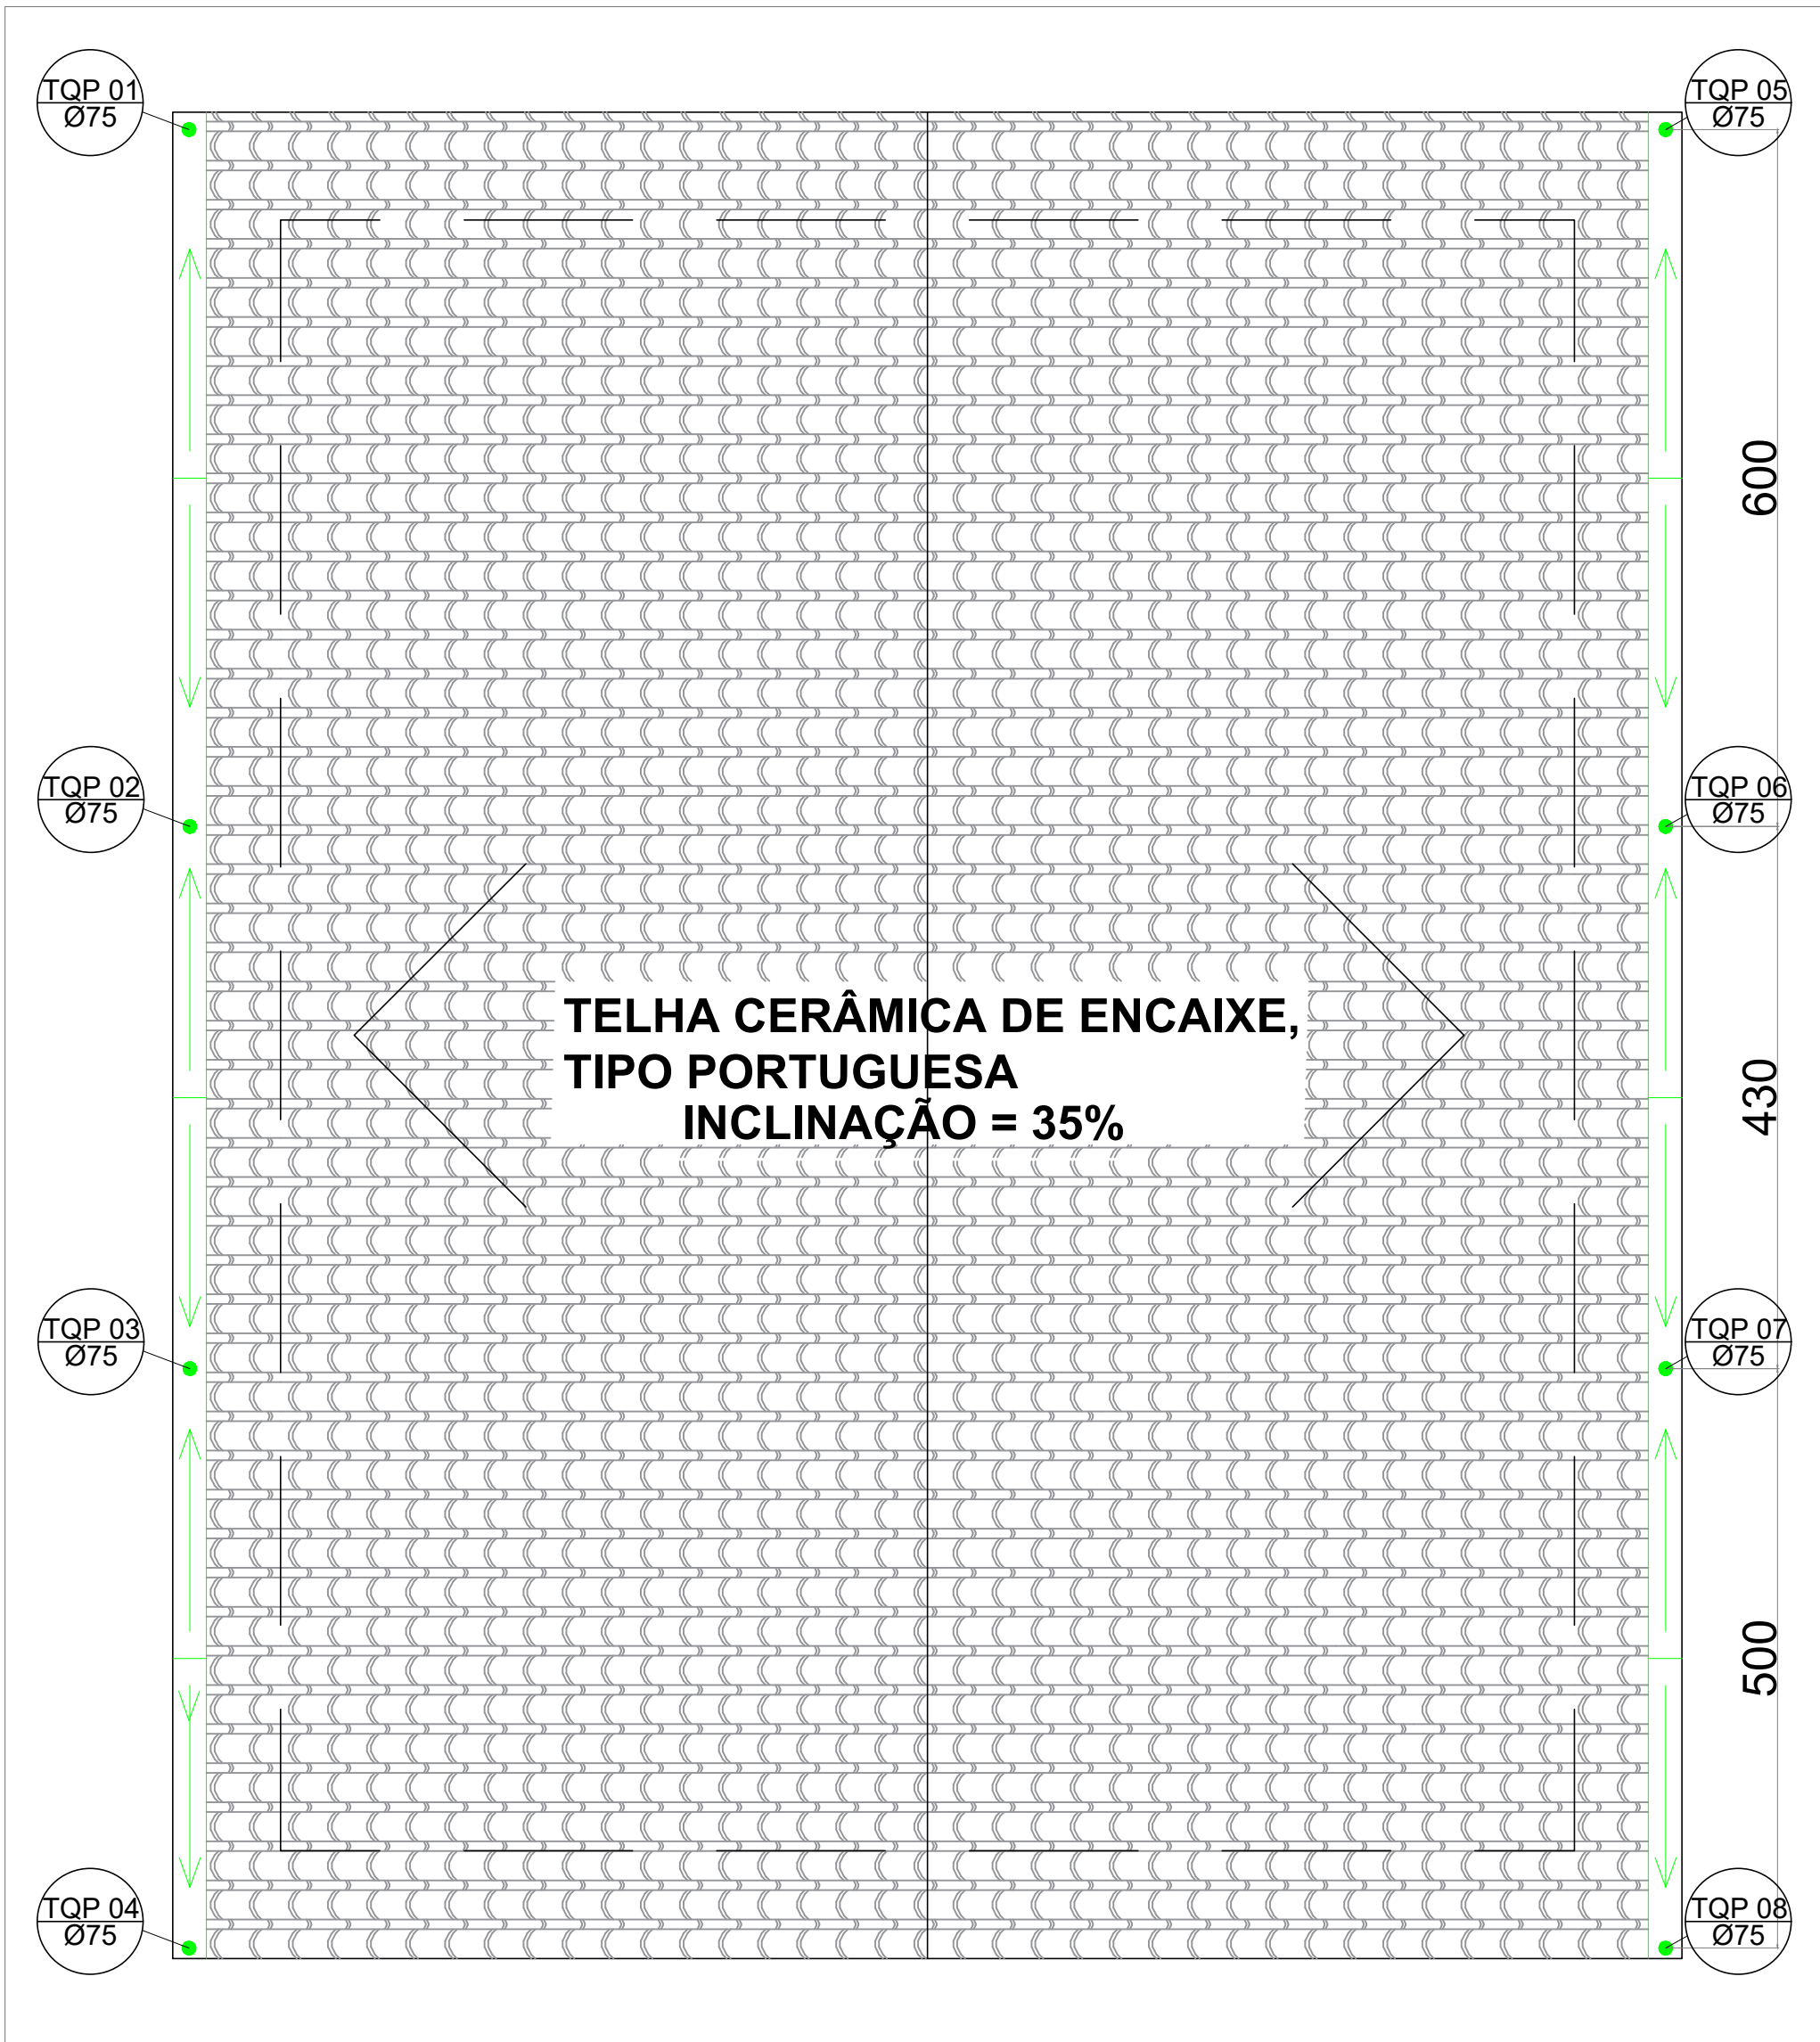

PLANTA DE ESGOTO PLUVIAL - PRÉDIO
ESCALA - 1:50

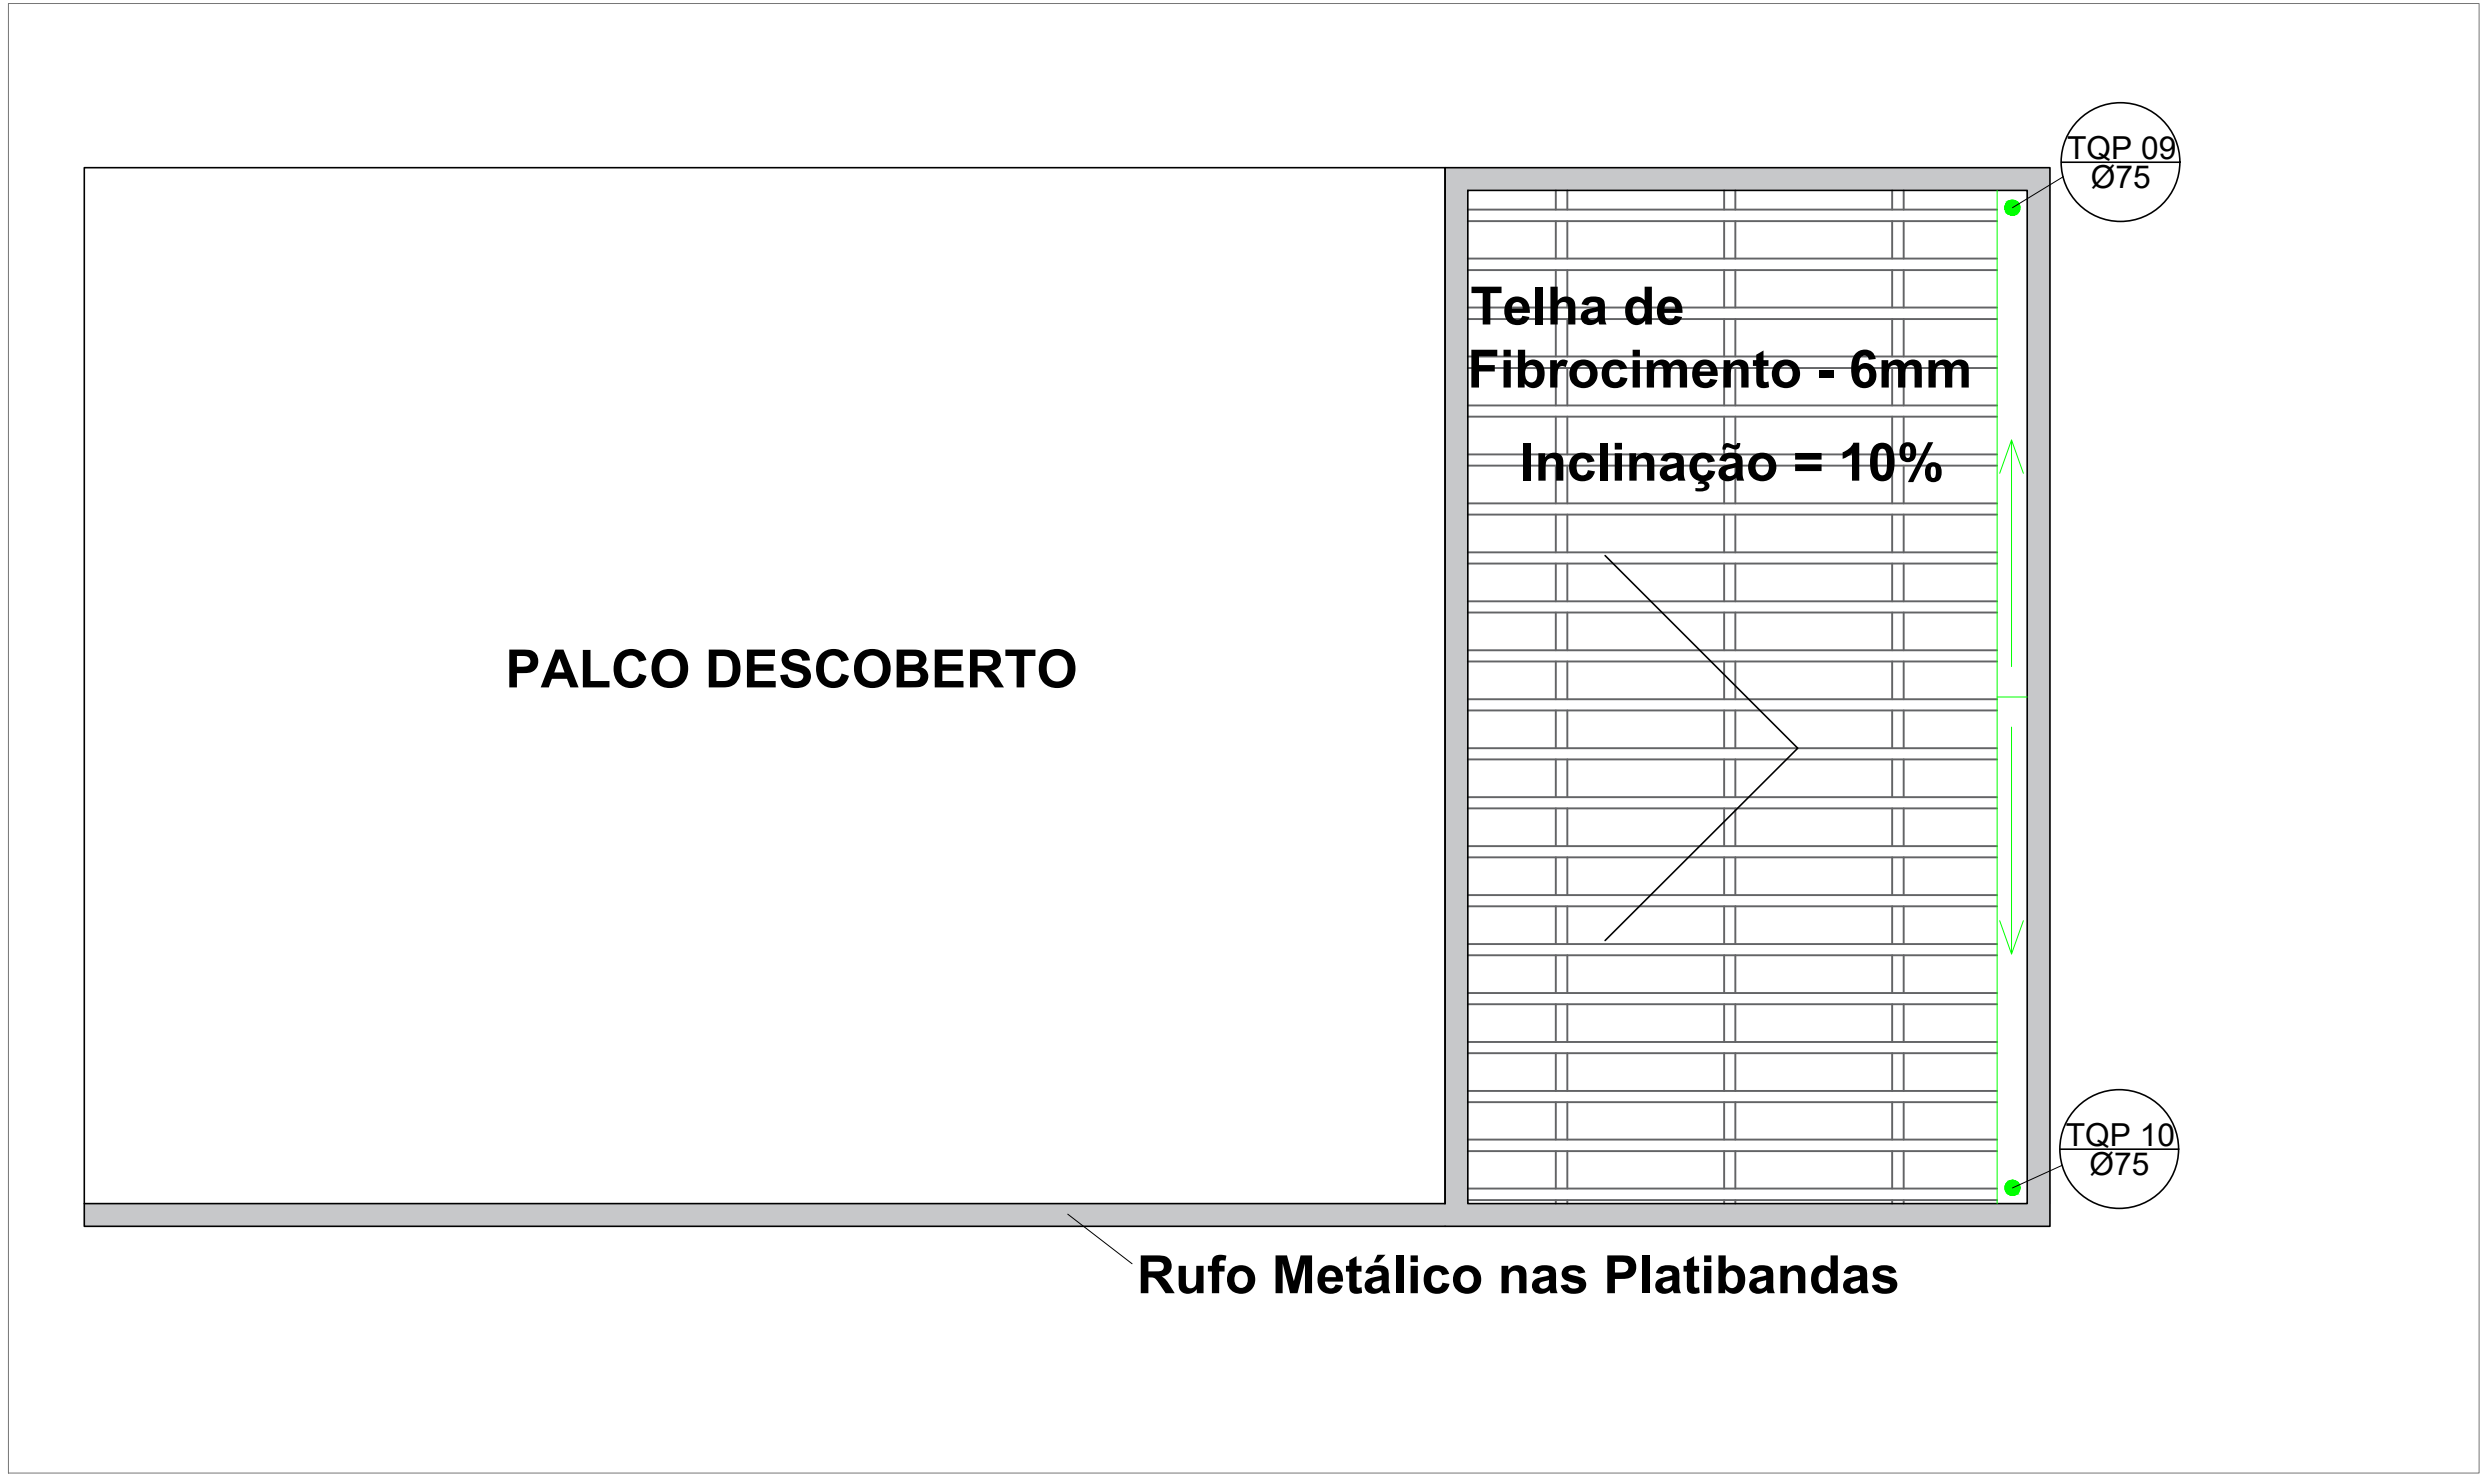

PLANTA DE ESGOTO PLUVIAL - PALCO
ESCALA - 1:50

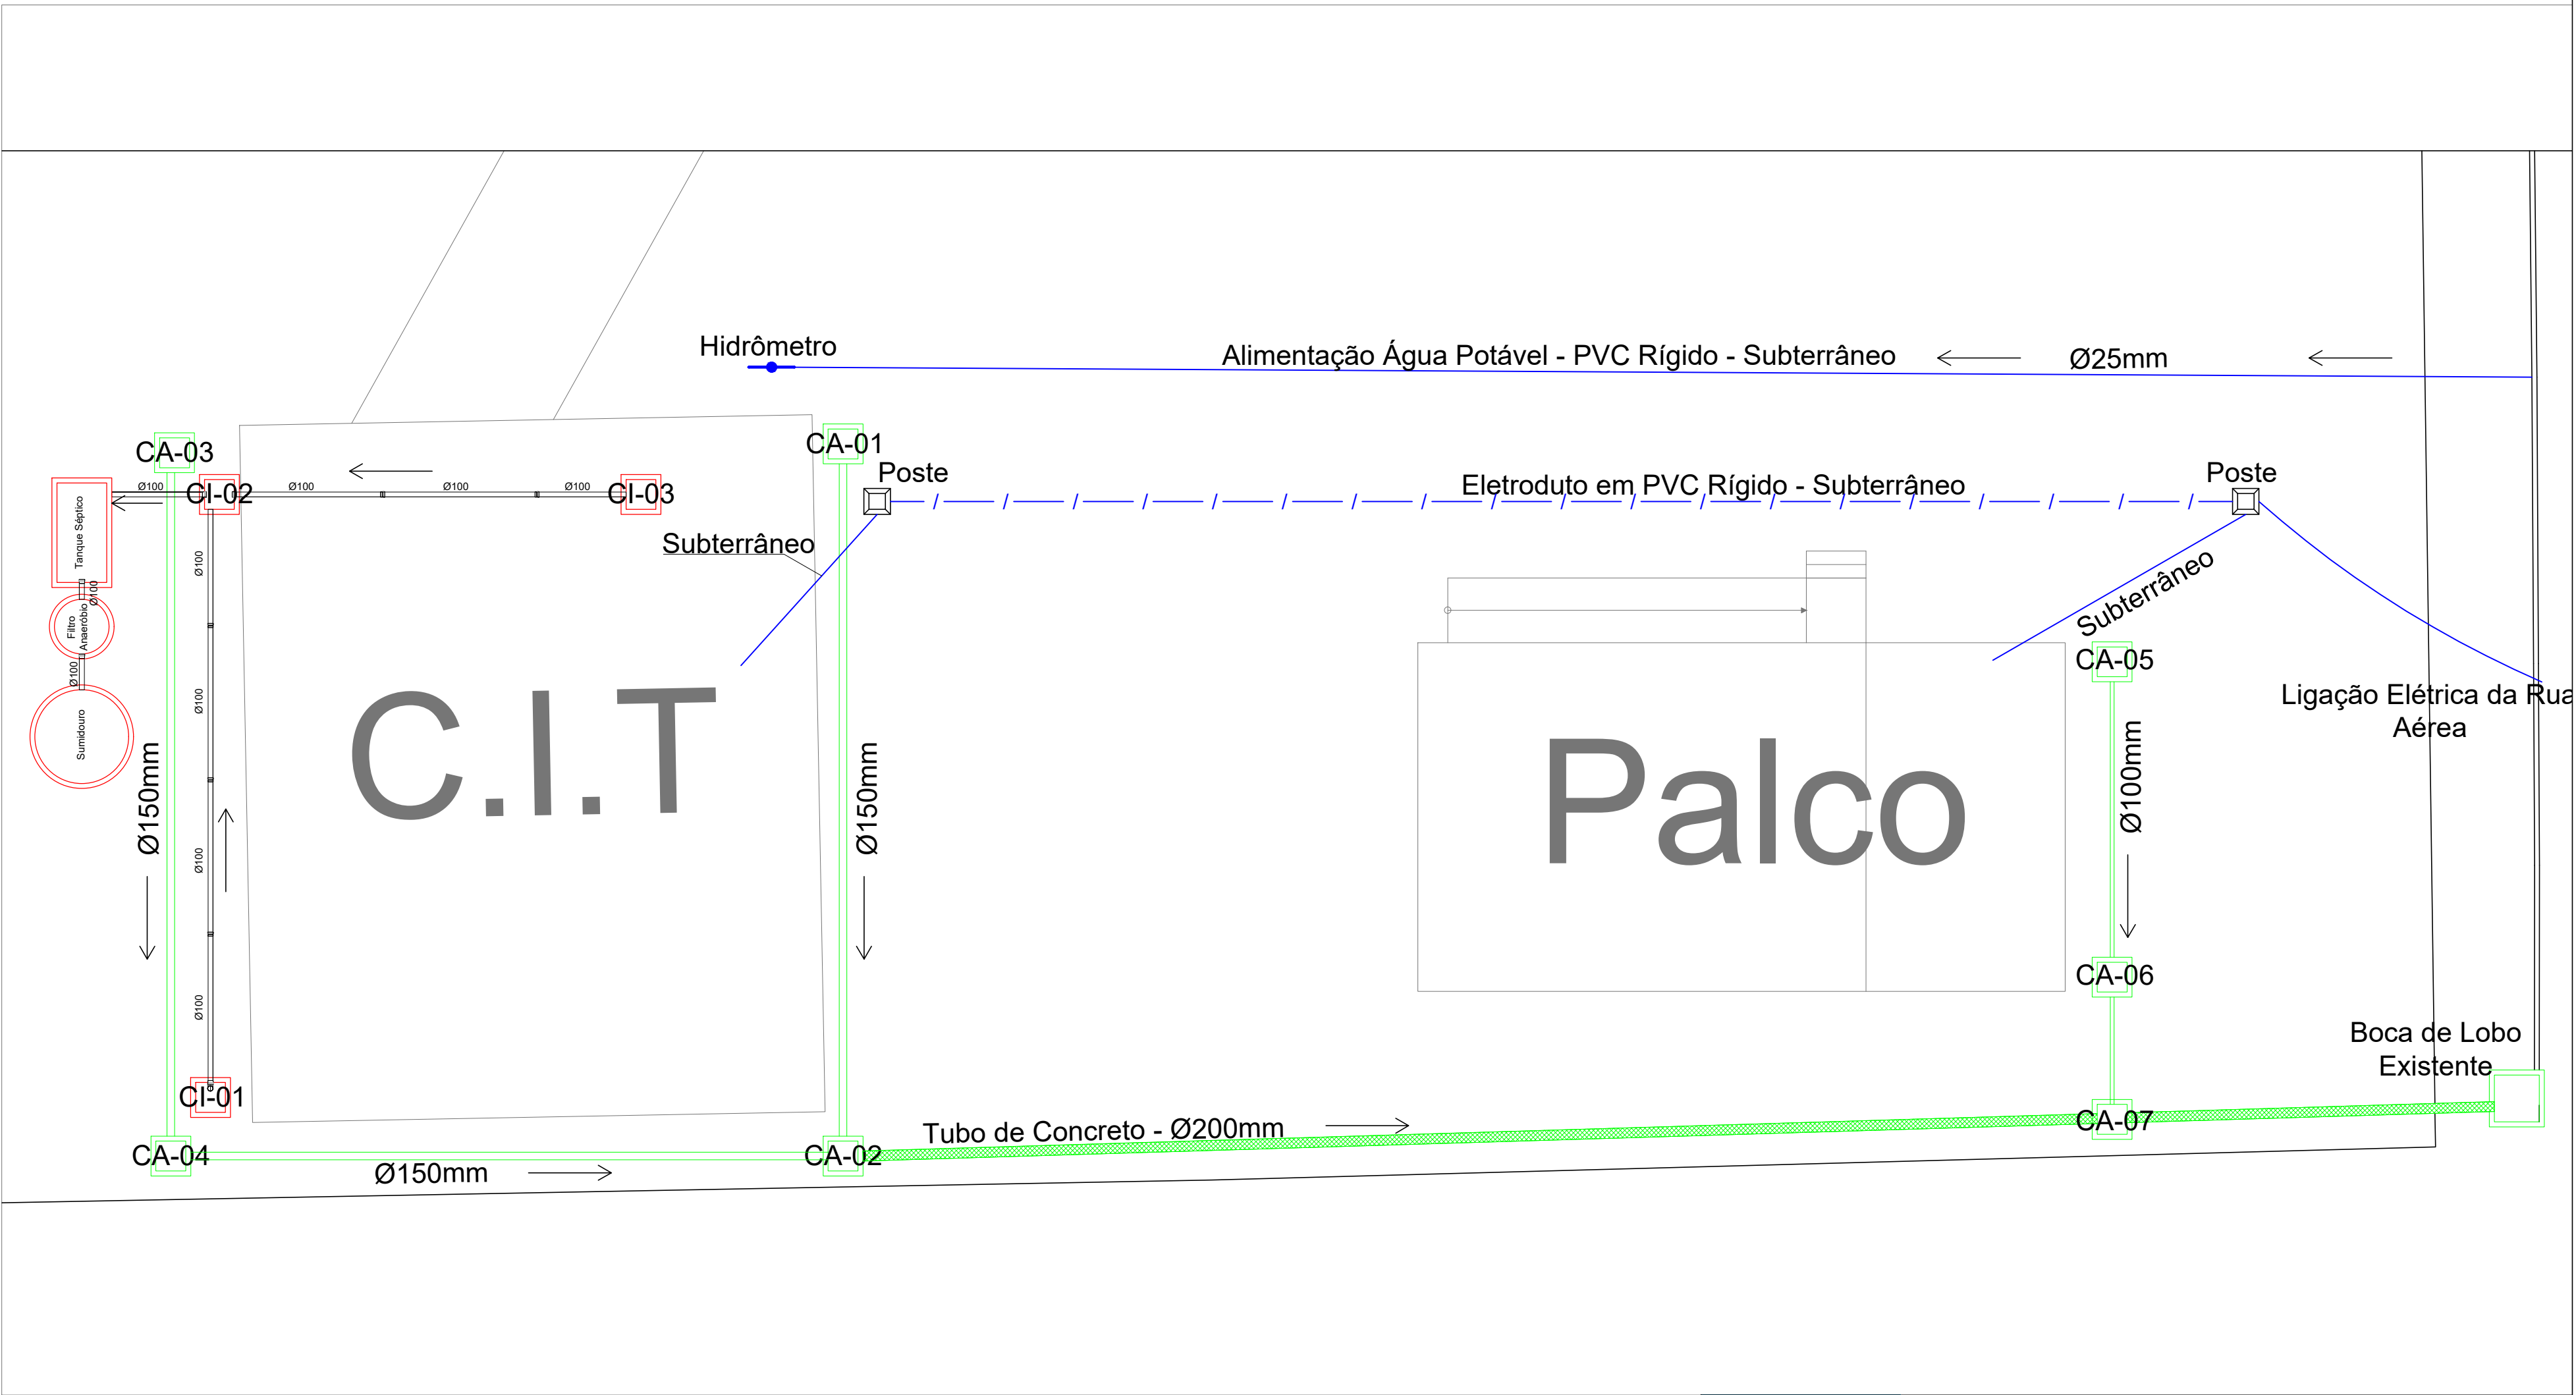

LOCAÇÃO INSTALAÇÕES COMPLEMENTARES
ESCALA - 1:100

		Centro de Informações Turísticas, Museu e Palco	
PROPRIETÁRIO: : MUNICÍPIO DE RIO DOS ÍNDIOS/RS			
ENDEREÇO: RUA ÂNGELO SANTINELLI			
MUNICÍPIO – UF: RIO DOS ÍNDIOS/RS			
MUNICÍPIO DE RIO DOS ÍNDIOS/RS			
PROPRIETÁRIO			
EDILSON POMPEU DA SILVA JÚNIOR		SC1549210	
RESP. TÉCNICO		CREA	
EDILSON POMPEU DA SILVA JÚNIOR		SC1549210	
AUTOR DO PROJETO		CREA	
DLFO		CREA	
		RA	
OBSERVAÇÕES:			
PROJETO DE C.I.T, MUSEU E PALCO			
PROJETO HIDROSSANITÁRIO			
		PLANTA DE ESGOTO PLUVIAL	PE - HID
FORMATO A1	REVISÃO	ESCALA	PRANCHAS
	R-02	INDICADA	04 / 04
		DATA EMISSÃO	
		29/01/2025	