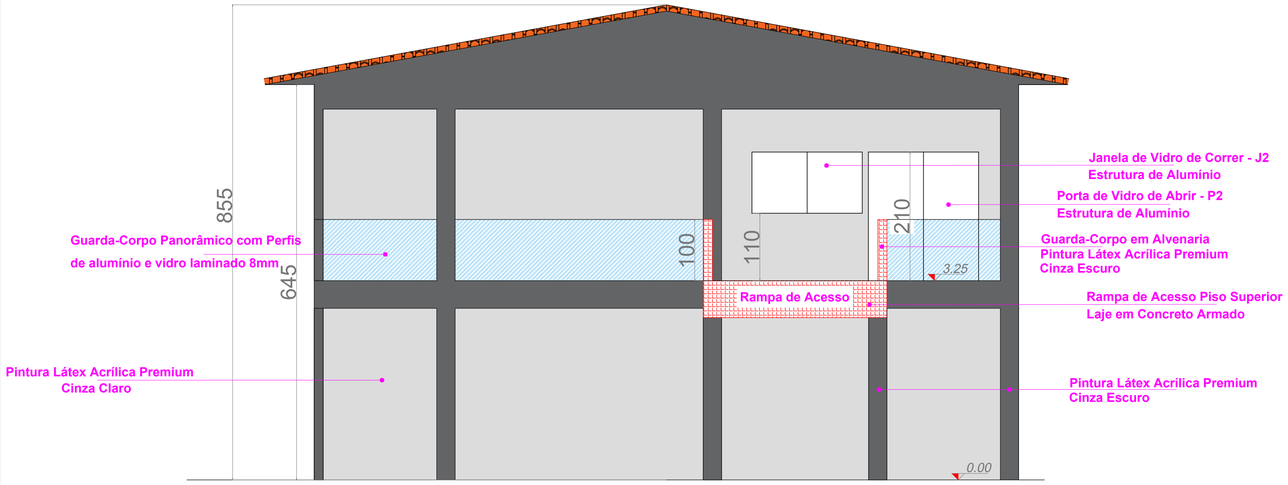

04. FACHADA LATERAL (LADO NORTE)
ESCALA - 1:50

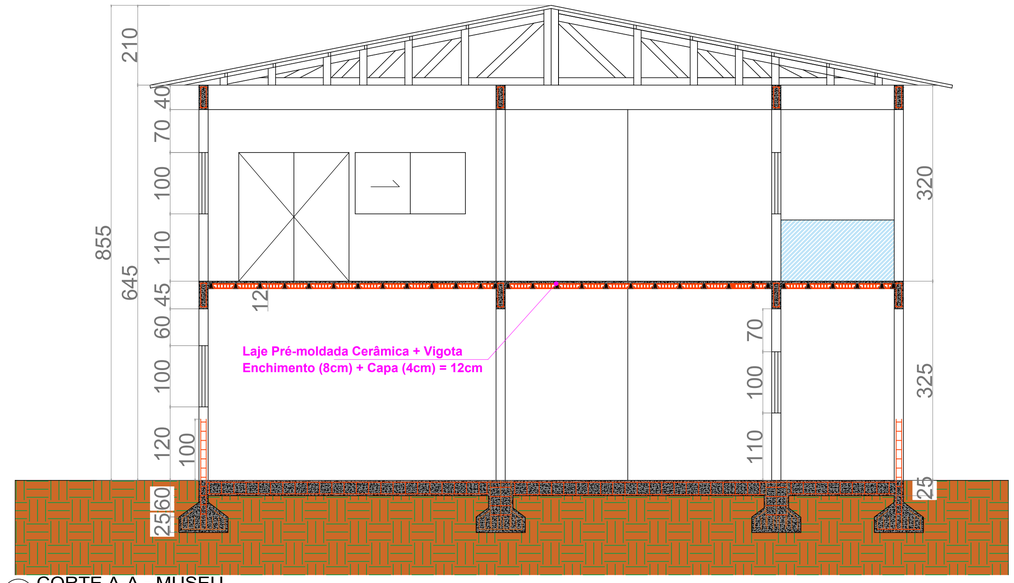

05. CORTE A-A - MUSEU
ESCALA - 1:50

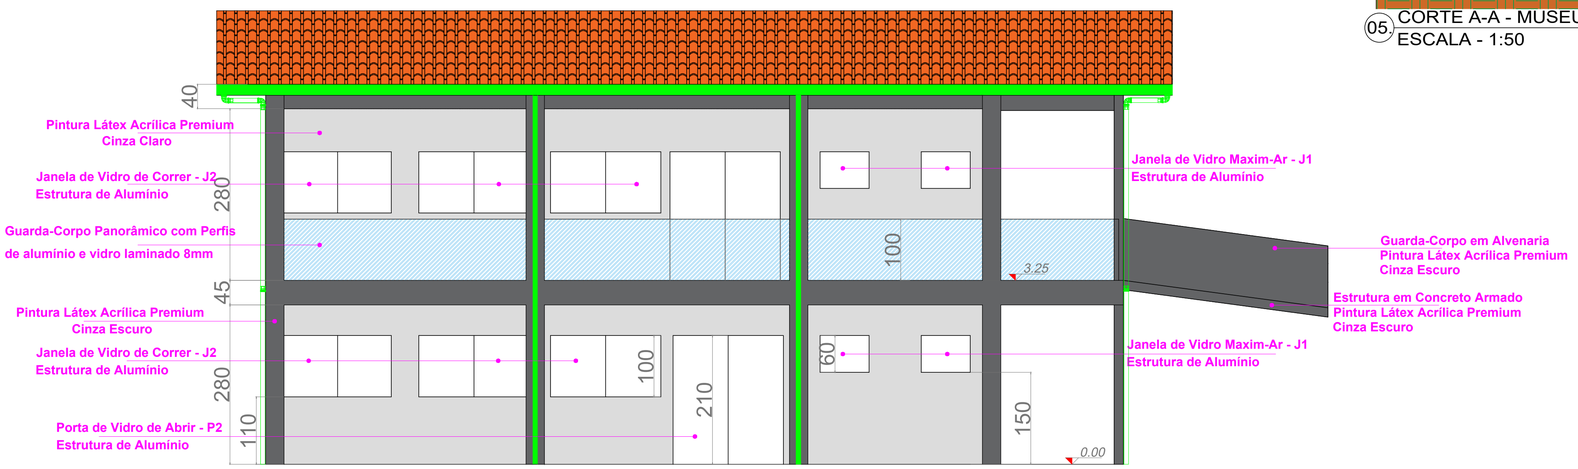

06. FACHADA FRONTAL (LADO LESTE)
ESCALA - 1:50

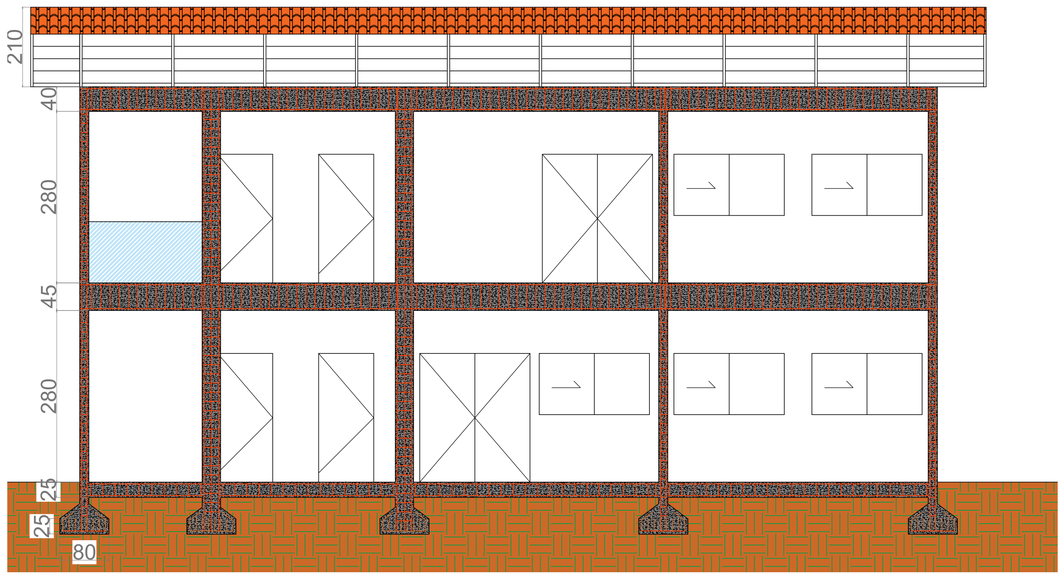

07. CORTE B-B - MUSEU
ESCALA - 1:50

Centro de Informações Turísticas, Museu e Palco

PROPRIETÁRIO: : MUNICÍPIO DE RIO DOS ÍNDIOS/RS

ENDEREÇO: RUA ÂNGELO SANTINELLI

MUNICÍPIO – UF: RIO DOS ÍNDIOS/RS

MUNICÍPIO DE RIO DOS ÍNDIOS/RS
PROPRIETÁRIO

EDILSON POMPEU DA SILVA JÚNIOR — SC1549210 (CREA)
RESP. TÉCNICO

EDILSON POMPEU DA SILVA JÚNIOR — SC1549210 (CREA)
AUTOR DO PROJETO

EDILSON POMPEU DA SILVA JUNIOR:03009450001
Assinado de forma digital por EDILSON POMPEU DA SILVA JUNIOR:03009450001

DLFO

CREA

RA

OBSERVAÇÕES:

PROJETO PPCI - MUSEU E C.I.T

PROJETO PREVENTIVO CONTRA INCÊNDIO

PLANTA DE CORTES E FACHADAS

PPCI

FORMATO: A1

REVISÃO: R-00

ESCALA: INDICADA

DATA EMISSÃO: 16/06/2025

PRANCHA: 03 / 03