

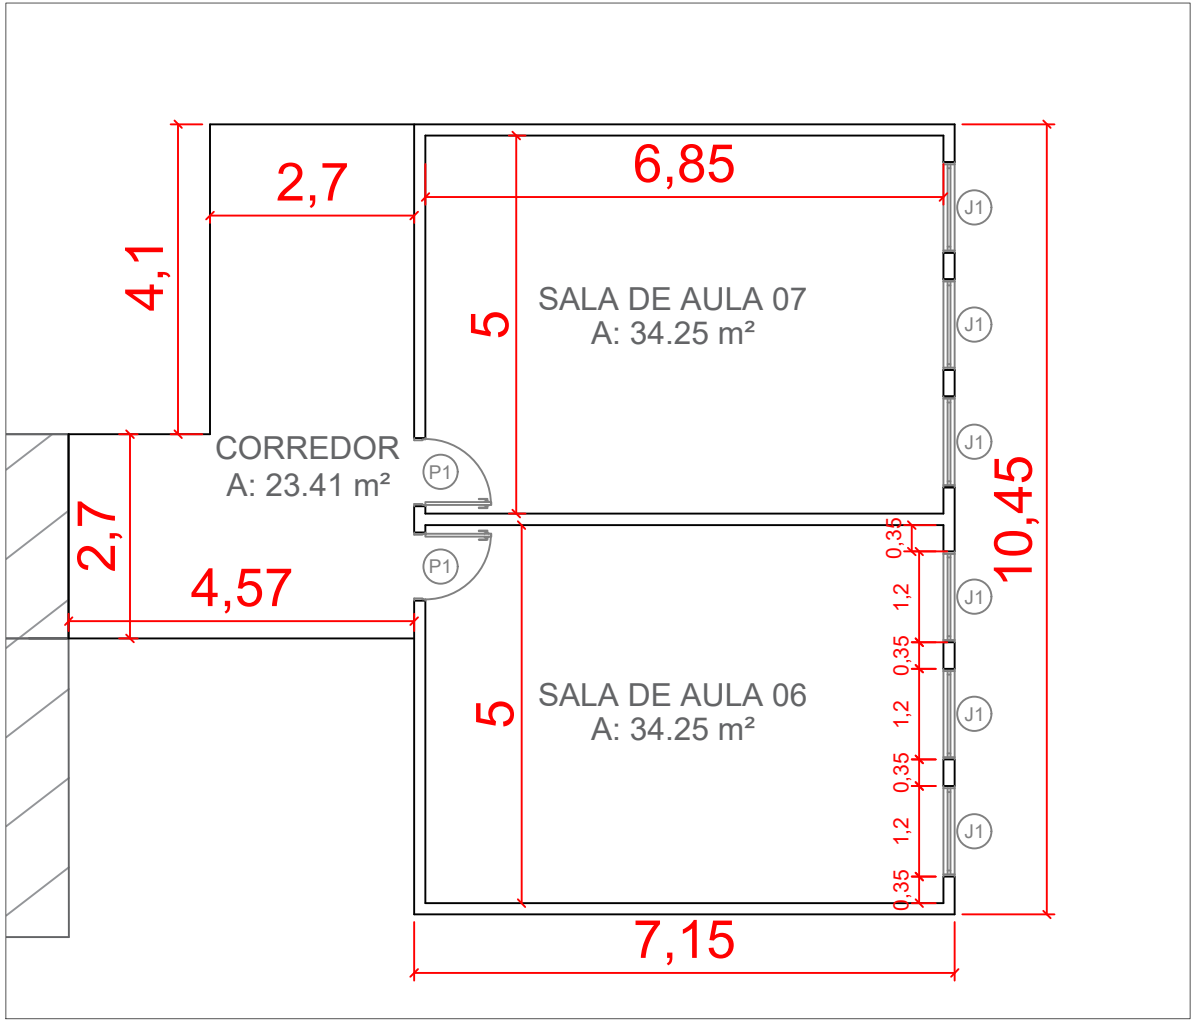
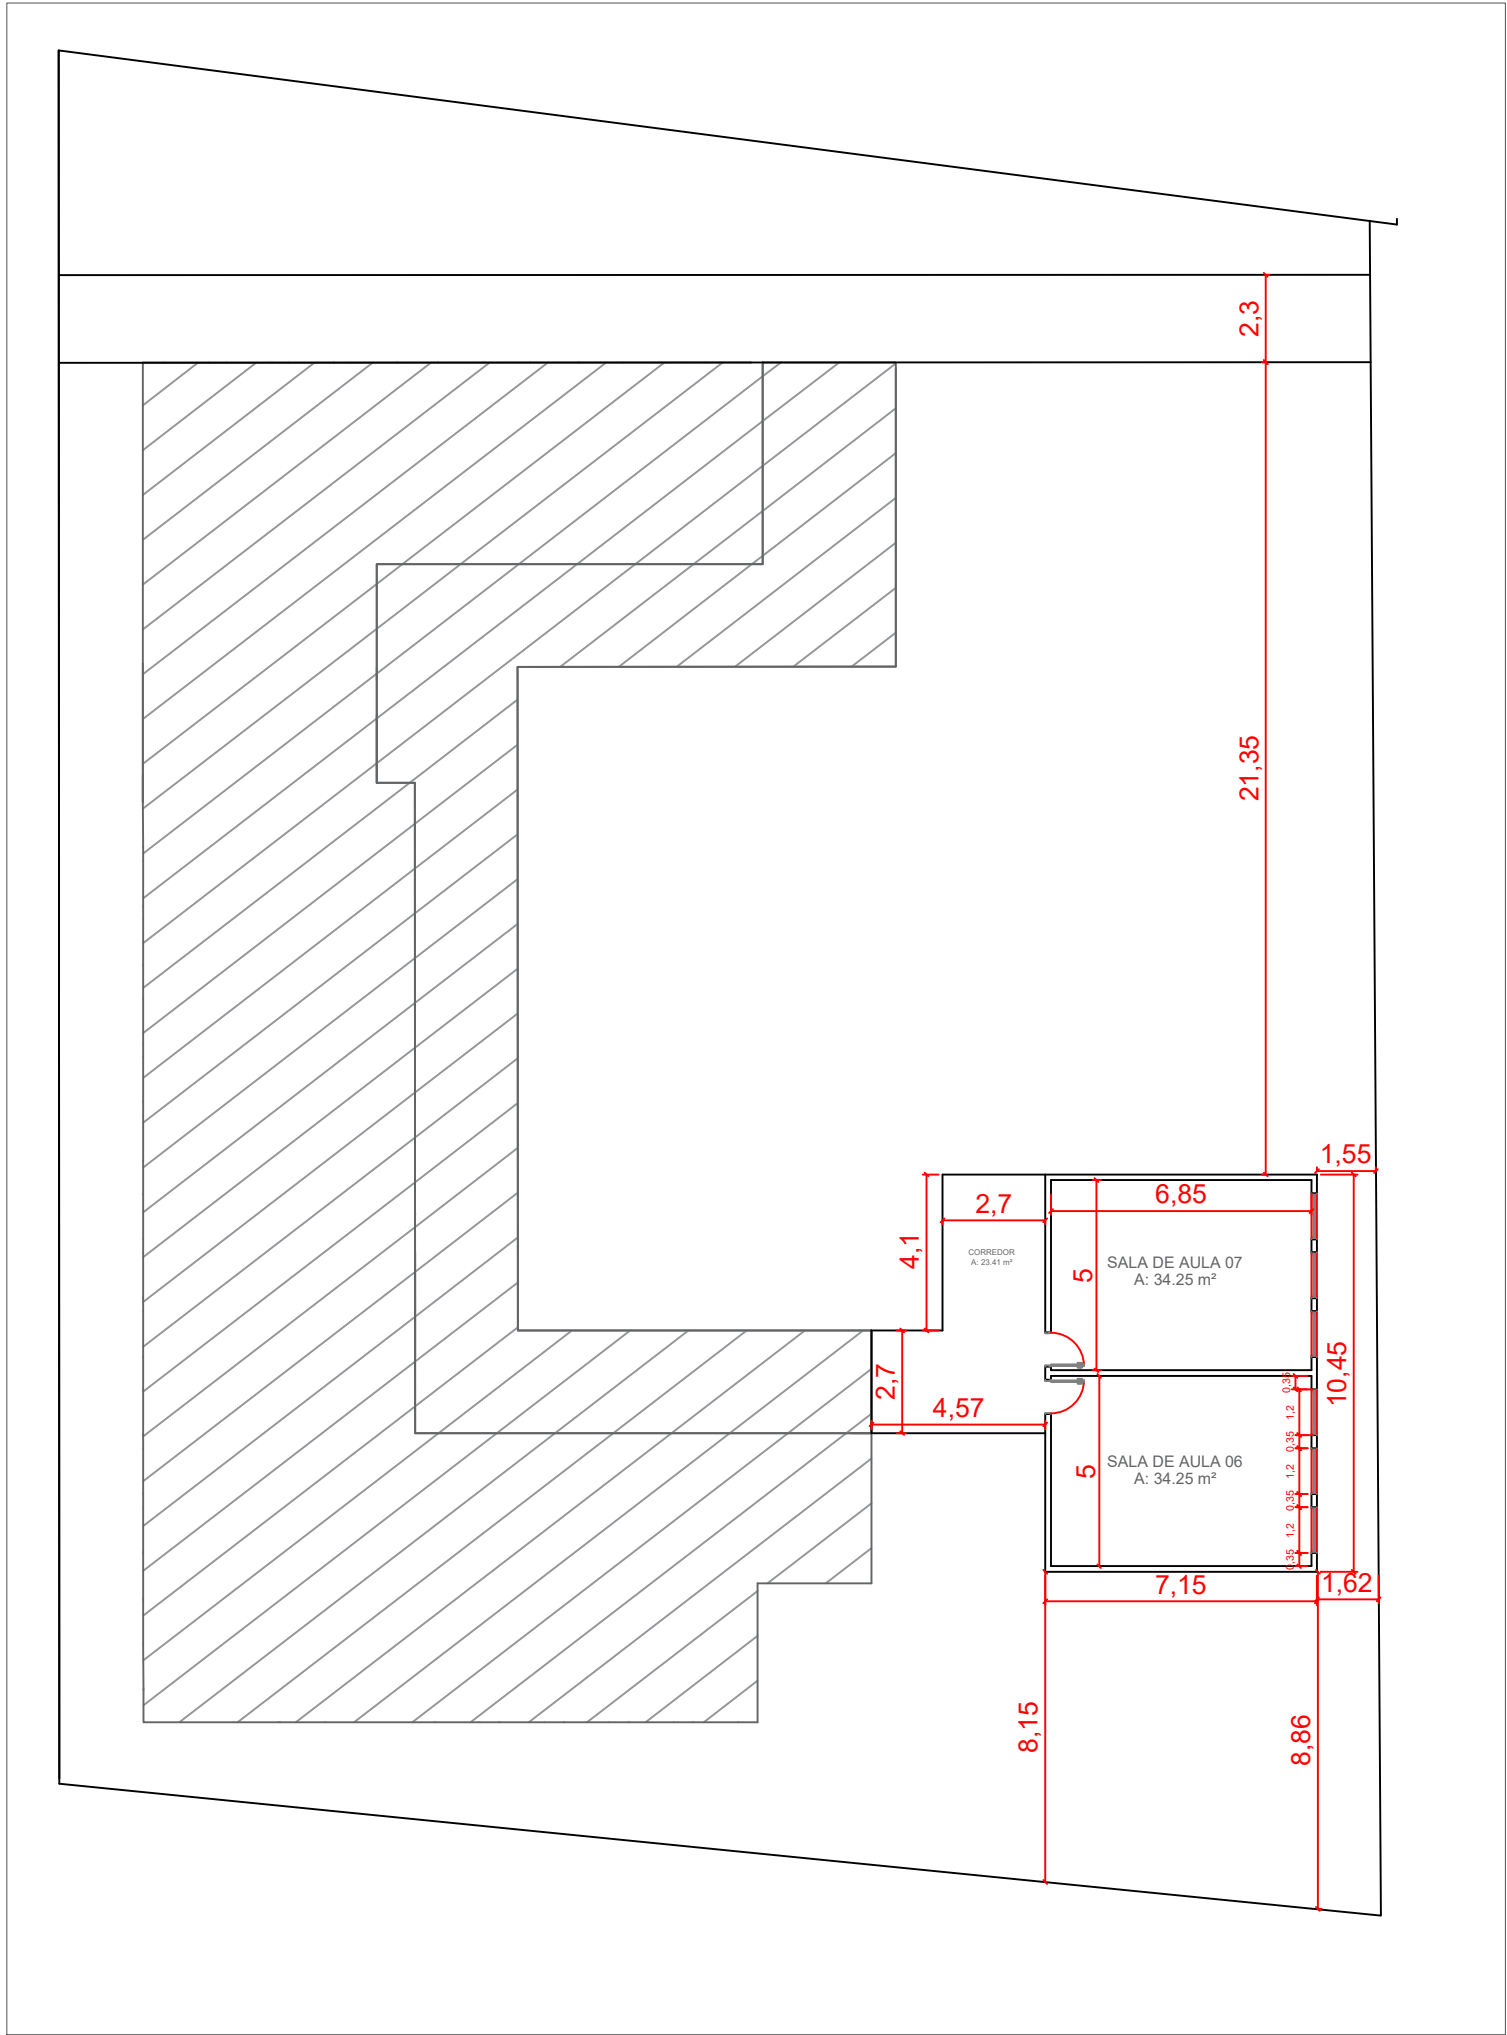


TABELA DE ESQUADRIAS

COD	TIPO	LARGURA	ALTURA	PARAPEITO	MATERIAL	QTD	ÁREA (m²)
J1	Janela basculante	120	120	90	Aço e Vidro	6	1.08
P1	Porta de abrir	90	210	-	Madeira	2	1.89

PROPRIETÁRIO -

MUNICÍPIO DO RIO DOS ÍNDIOS/RS

RESPONSÁVEL TÉCNICO - PROJETO

Eng. Civil Edilson Pompeu da Siilva Júnior
CREA/RS: SC1549210 | ART n. 14089709

AMPLIAÇÃO ESCOLA OLGA PICOLLI

LOCAL -
Rua Vitório Bringhentti, Rio dos Índios/RS

Data
31 de outubro de 2025

Escala

Indicada

Assunto

Arquitetônico - Locação + Planta Baixa