

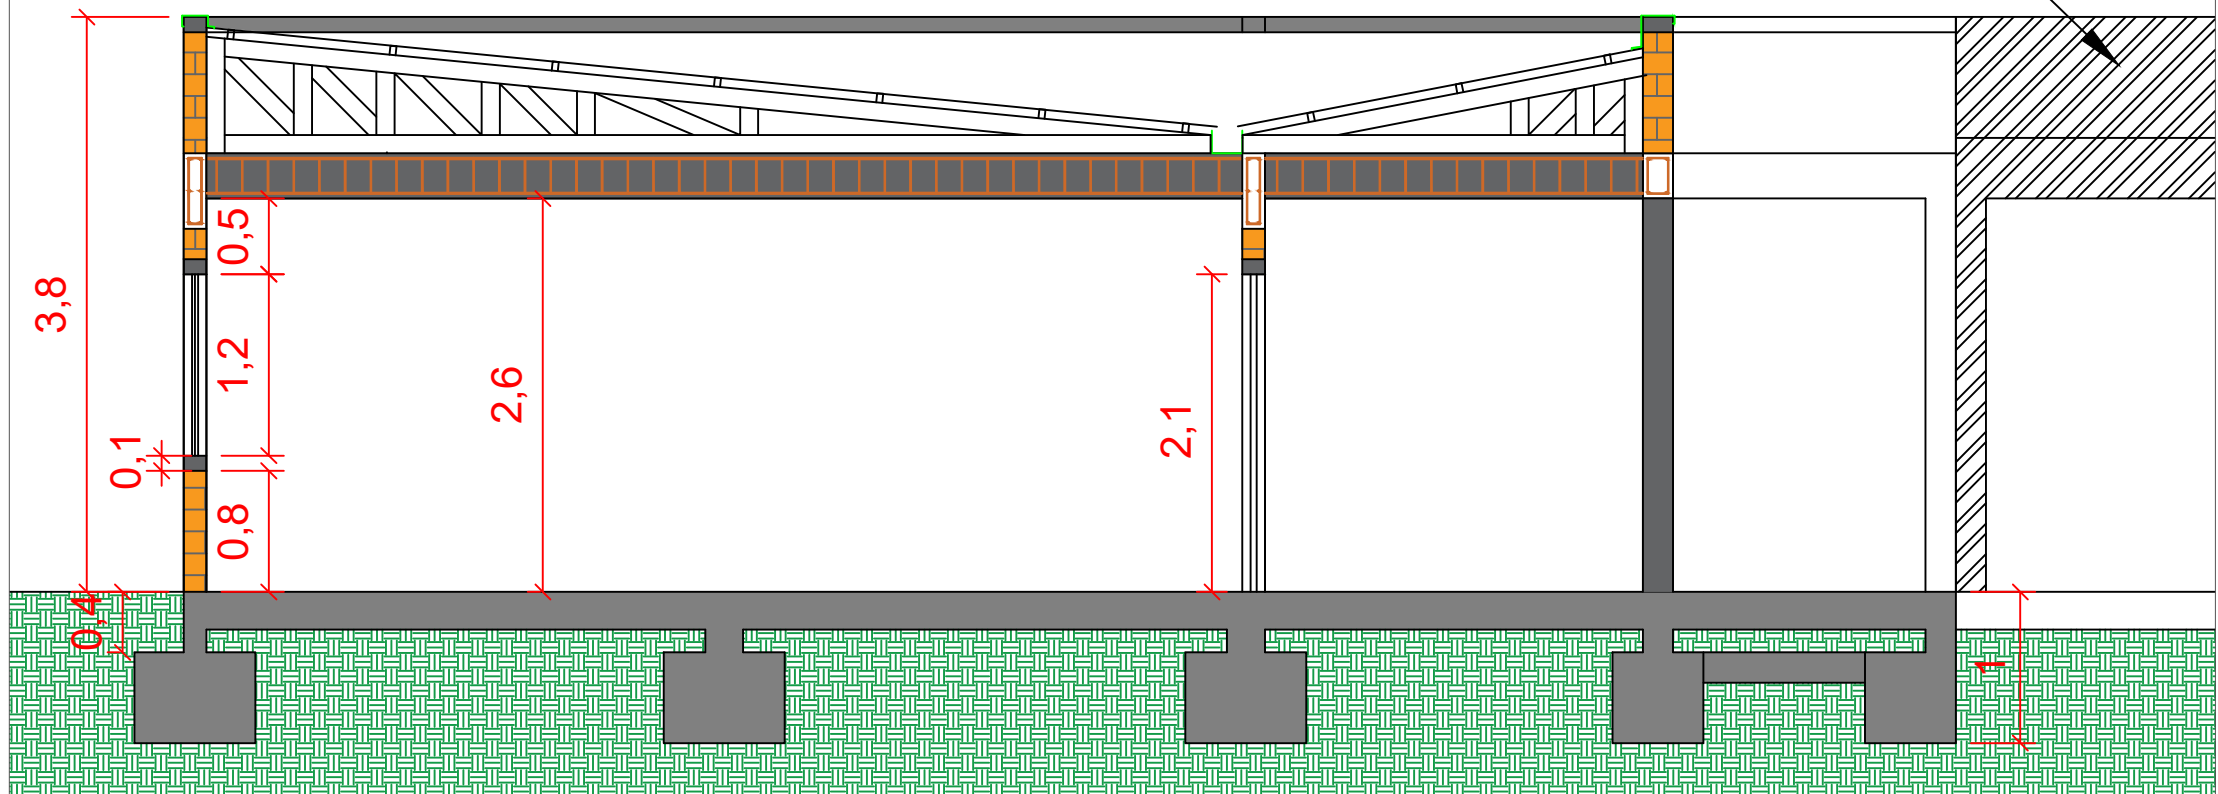



Construção Existente

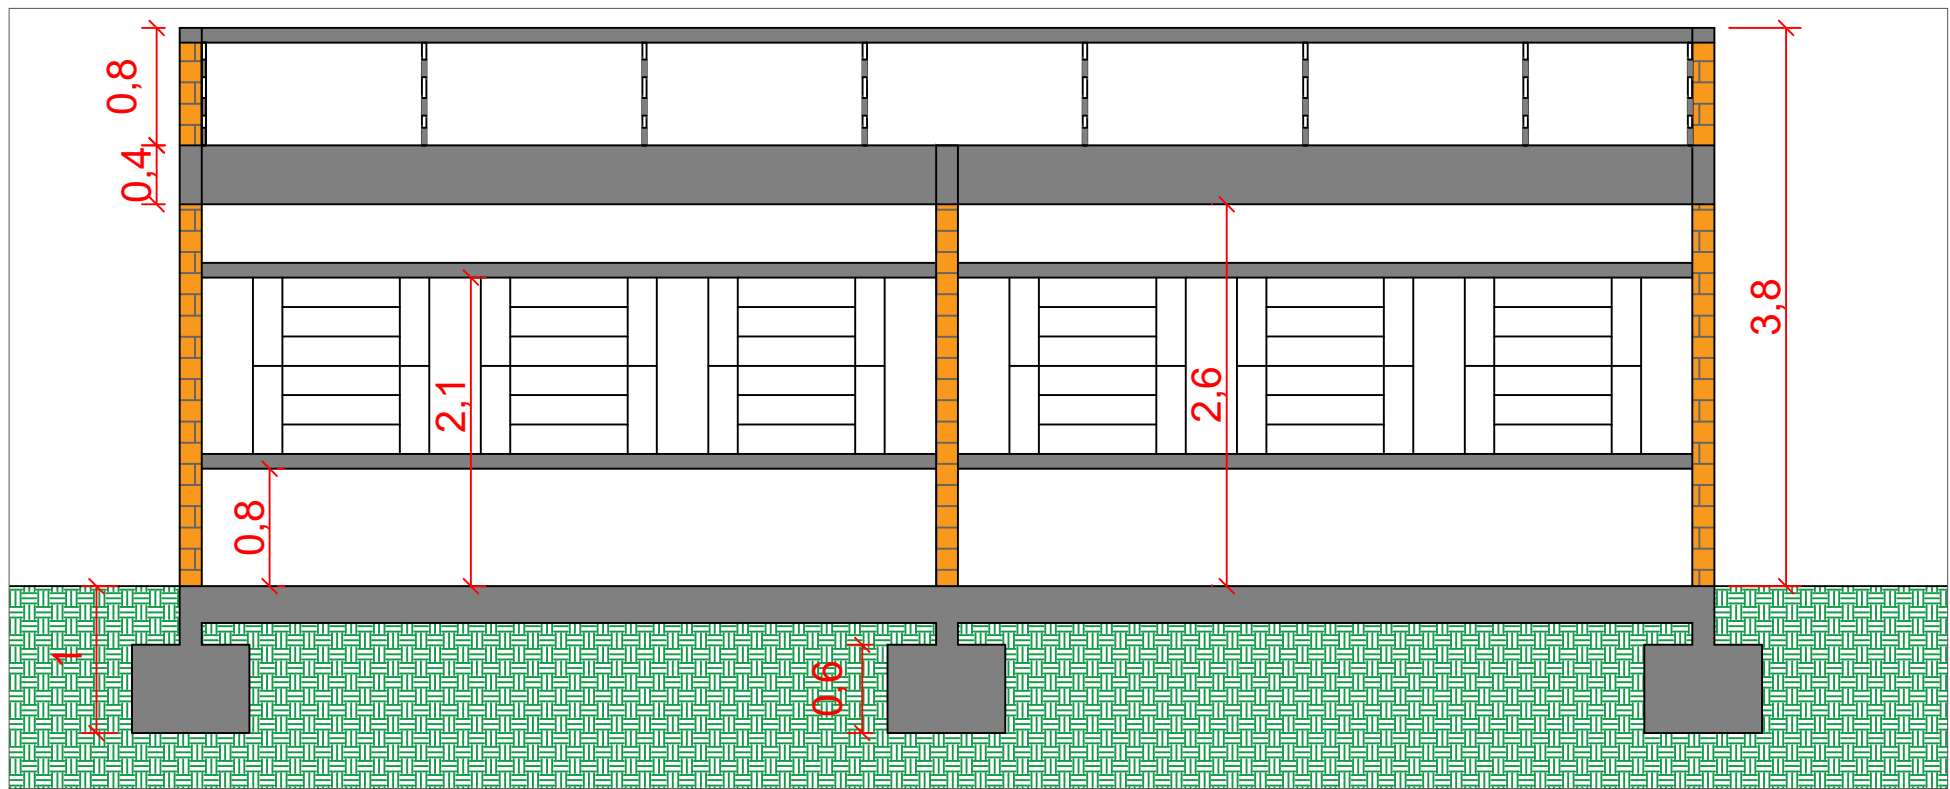

CORTE A-A

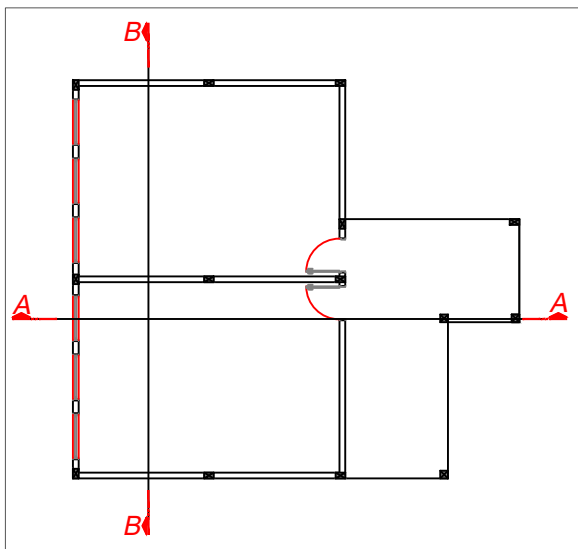

CORTE B-B

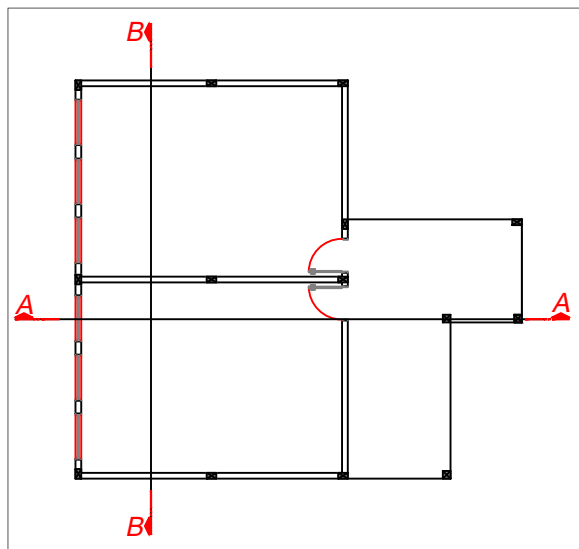

PROPRIETÁRIO -

MUNICÍPIO DO RIO DOS ÍNDIOS/RS

RESPONSÁVEL TÉCNICO - PROJETO

Eng. Civil Edilson Pompeu da Silva Júnior
CREA/RS: SC1549210 | ART n. 14089709

AMPLIAÇÃO ESCOLA OLGA PICOLLI

LOCAL -
Rua Vitório Bringhenti, Rio dos Índios/RS

Data 31 de outubro de 2025

Escala

Indicada

Assunto Projeto Arquitetônico - Cortes