

Pintura Látex Acrílico Premium
Cinza Escuro


Pintura Látex Acrílico Premium
Cinza Claro



Pintura Látex Acrílico Premium
Cinza Escuro

Pintura Látex Acrílico Premium
Cinza Claro


Porta de Madeira para Pintura

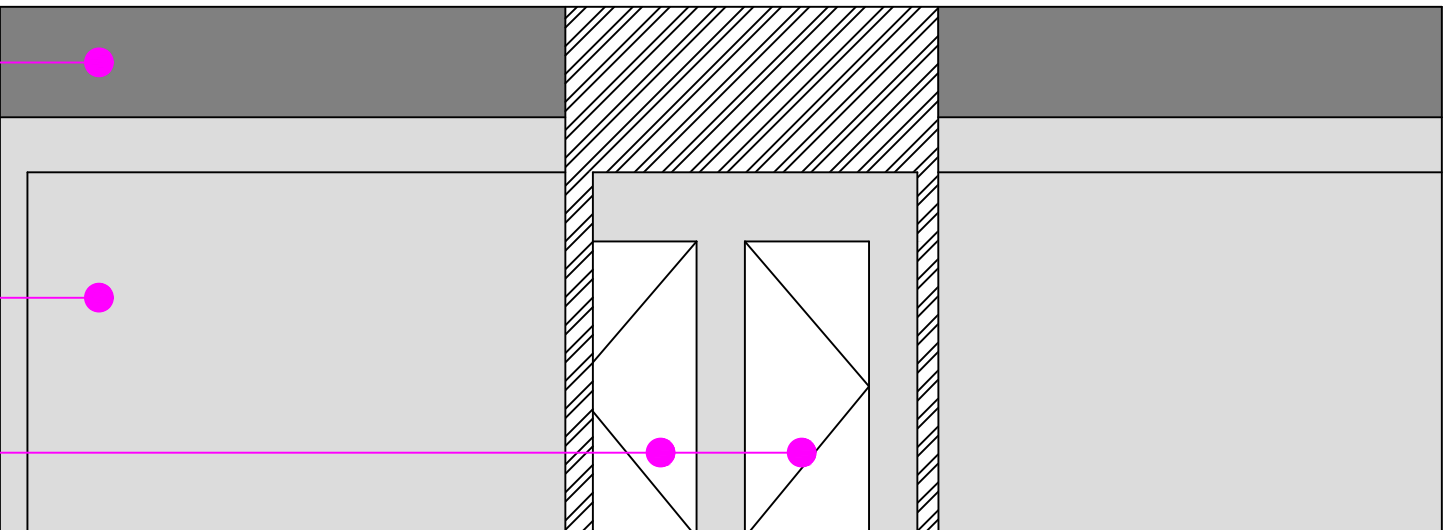

Pintura Látex Acrílico Premium
Cinza Escuro

Pintura Látex Acrílico Premium
Cinza Claro

Janela de Aço
Tipo Basculante

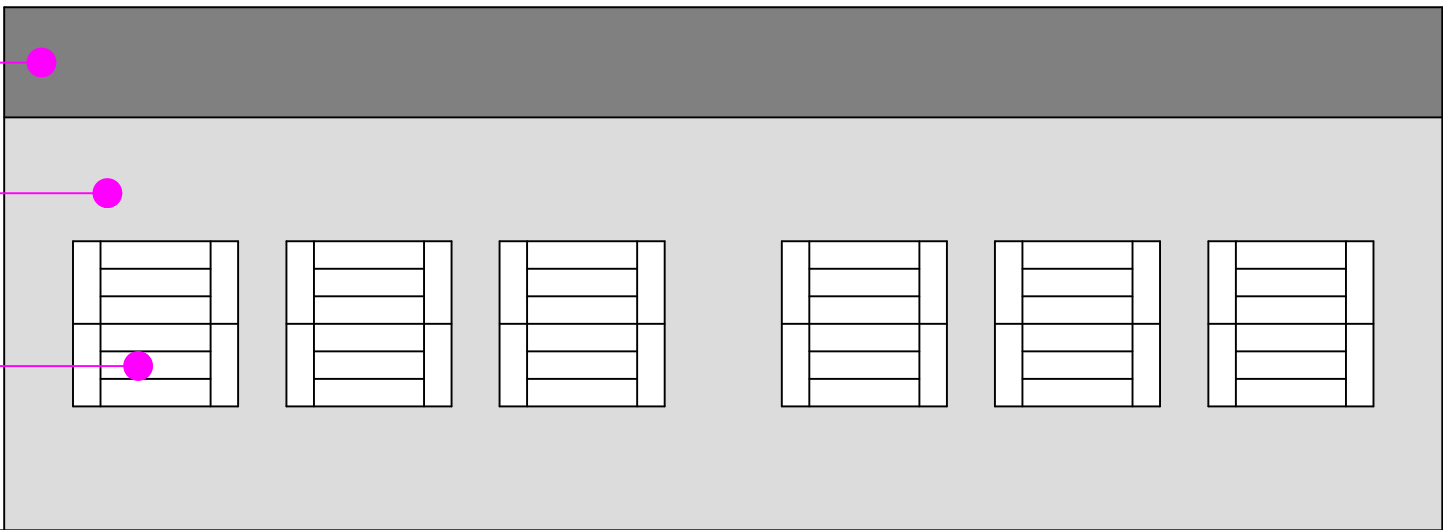

PROPRIETÁRIO -

MUNICÍPIO DO RIO DOS ÍNDIOS/RS

RESPONSÁVEL TÉCNICO - PROJETO

Eng. Civil Edilson Pompeu da Siilva Júnior
CREA/RS: SC1549210 | ART n. 14089709

AMPLIAÇÃO ESCOLA OLGA PICOLLI

LOCAL -
Rua Vitório Bringhenti, Rio dos Índios/RS

Data 31 de outubro de 2025

Escala

Assunto

Indicada
Projeto Arquitetônico - Cortes