


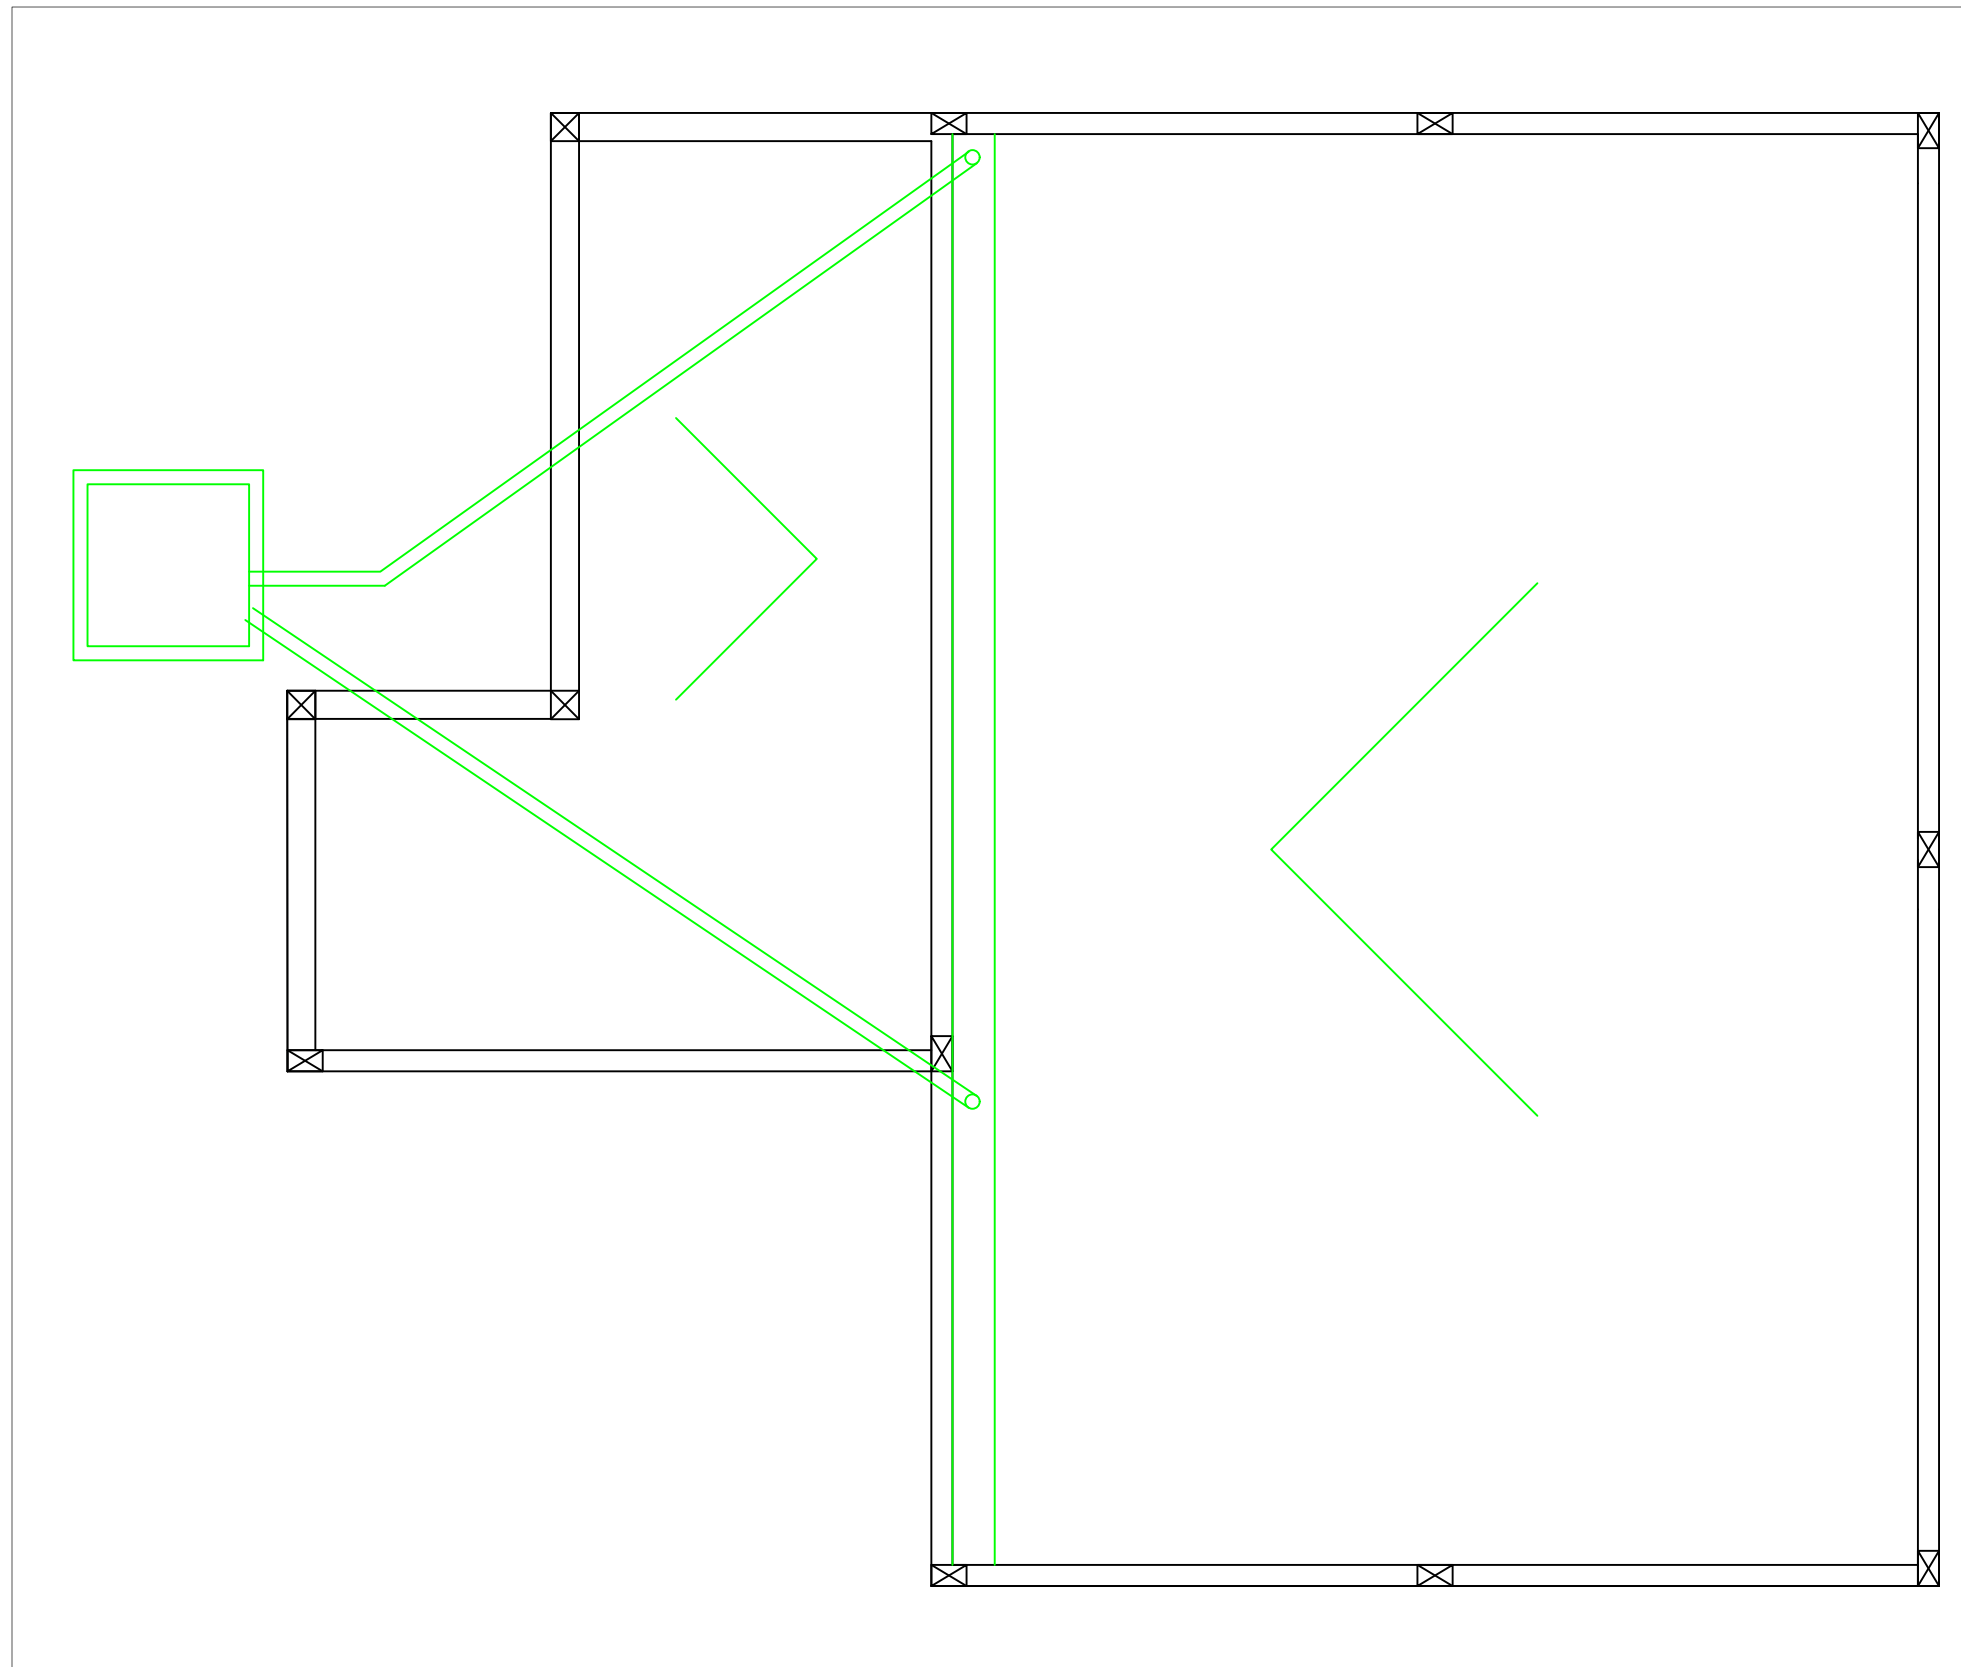

PROPRIETÁRIO -	AMPLIAÇÃO ESCOLA OLGA PICOLLI	
MUNICÍPIO DO RIO DOS ÍNDIOS/RS	LOCAL - Rua Vítório Bringhenti, Rio dos Índios/RS	Data 31 de outubro de 2025
RESPONSÁVEL TÉCNICO - PROJETO	Escala Indicada	
Eng. Civil Edilson Pompeu da Siilva Júnior CREA/RS: SC1549210 ART n. 14089709	Assunto Projeto Elétrico	