



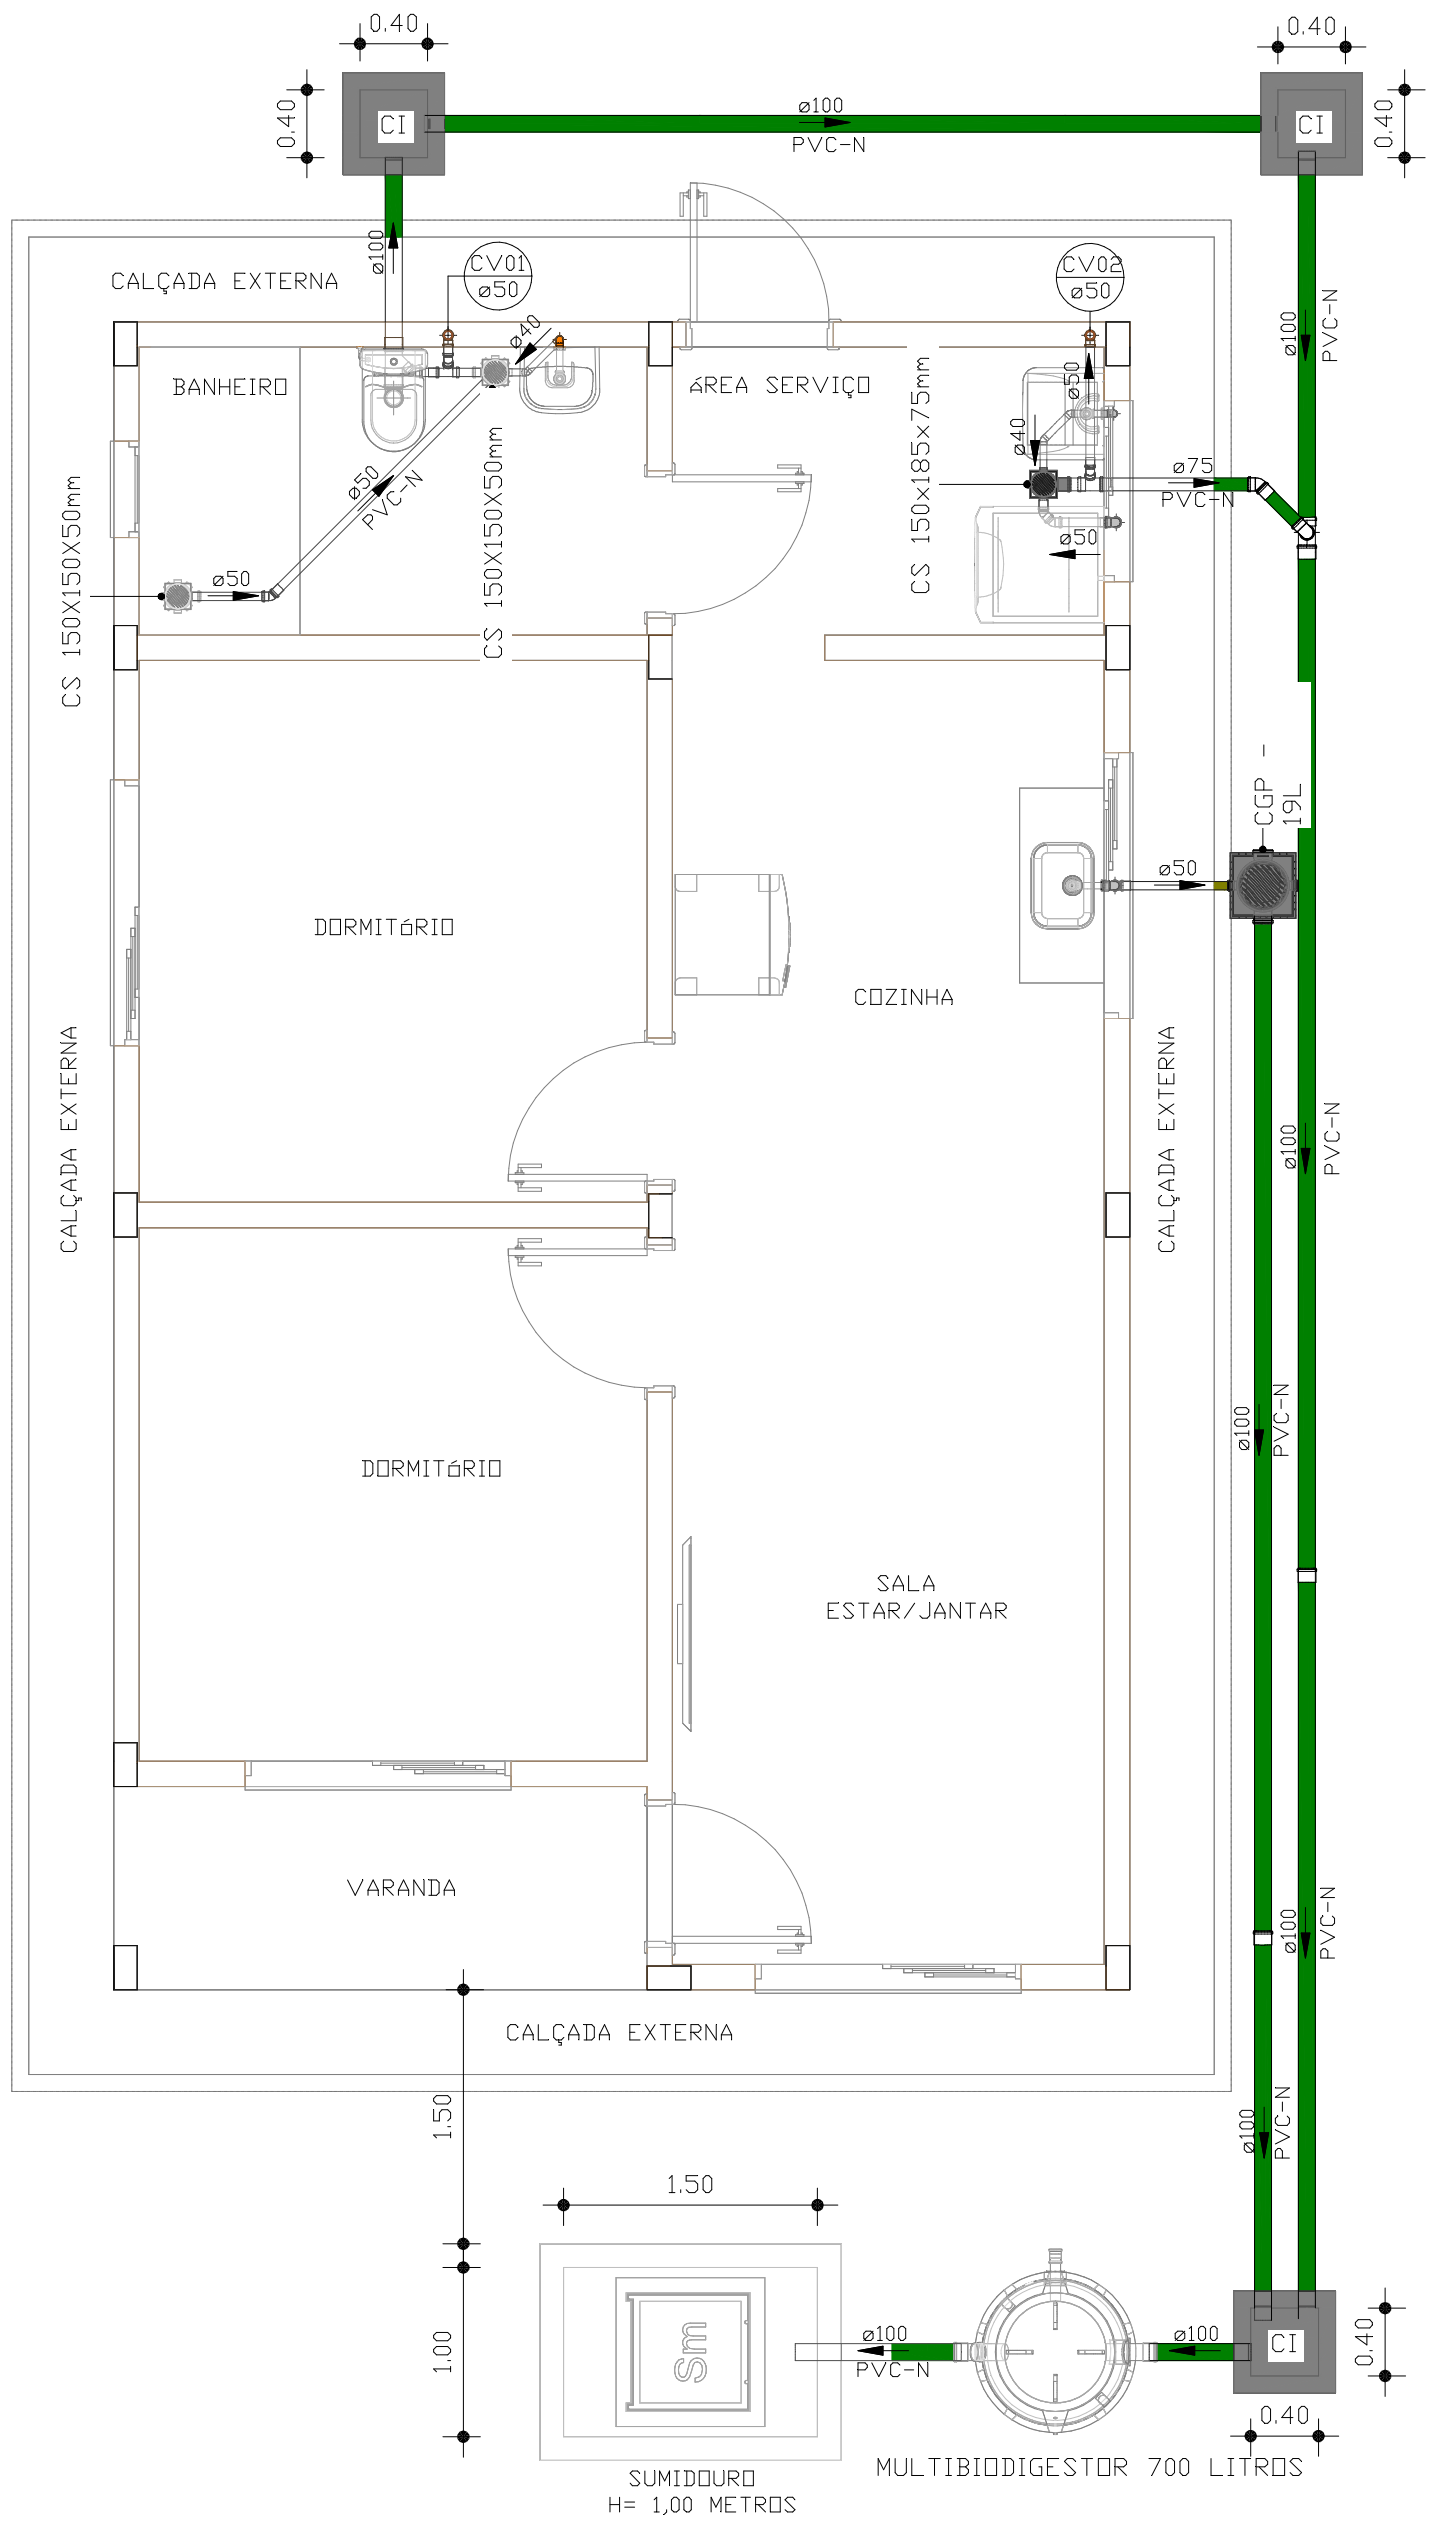


Símbolos	Conteúdo
Coluna øDN	Tubulações verticais - □ Apóstrofo (') após a numeração da coluna representa desvio (Ex.: TQ1' = houve um desvio na coluna TQ1);
CVn	Coluna de Ventilação (n = número da coluna)
Material øDN ←	DN, sentido do escoamento e material do tubo

Cores	Tipos de sistema
	Esgoto - Primário
	Esgoto - Secundário
	Esgoto - Gordura
	Esgoto - Ventilação

Nomenclaturas	
CS	Caixa Sifonada
CI	Caixa de Inspeção
CG	Caixa de Gordura
Sm	Sumidouro

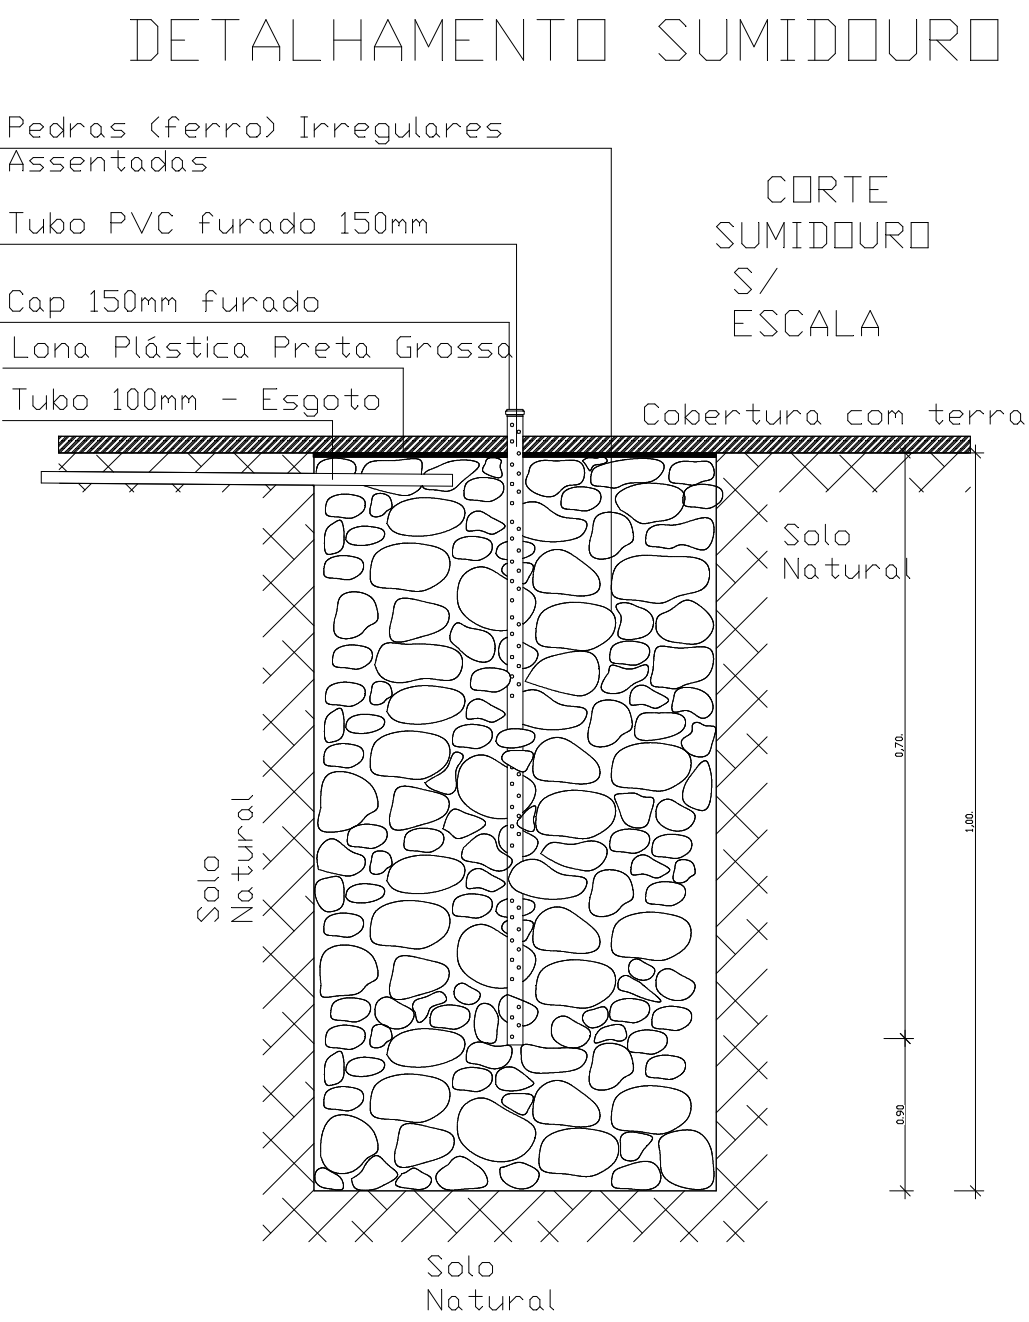

Planta Baixa - Caixa de Inspeção
1 : 20

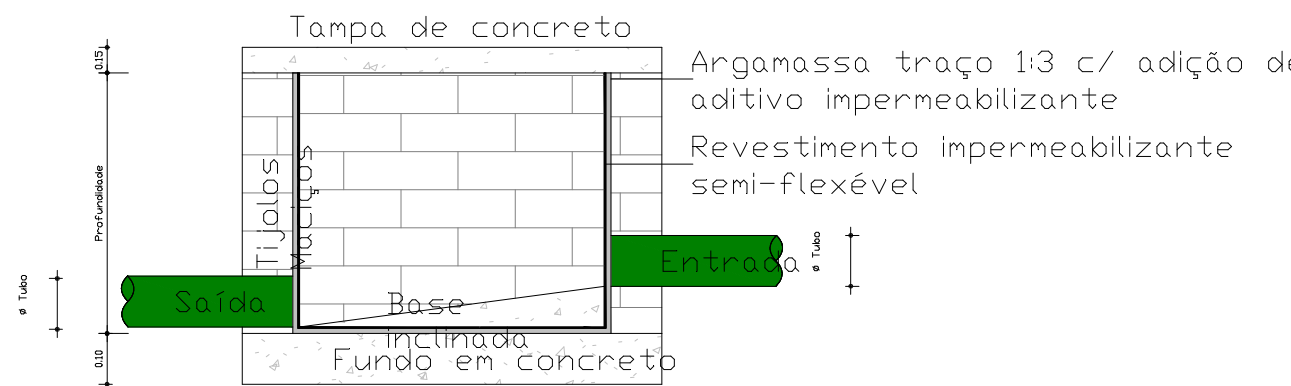

Corte lateral - Caixa de Inspeção
1 : 20

EST.

06/2025

INDICADA

01

PREFEITURA MUNICIPAL DE RIO DOS ÍNDIOS/RS

RUA ANGELO SENTINELI - 315 - CENTRO

SECRETARIA MUNICIPAL DA ADMINISTRAÇÃO E HABITAÇÃO

OBRA/LOCALPROGRAMA MINHA CASA MINHA VIDA

PROPRIETÁRIOPREFEITURA MUNICIPAL DE RIO DOS ÍNDIOS/RS

RESP. TÉCNICOKELI VECHIATO KEMPFER
ENGENHEIRA CIVIL - CREA RS240711