
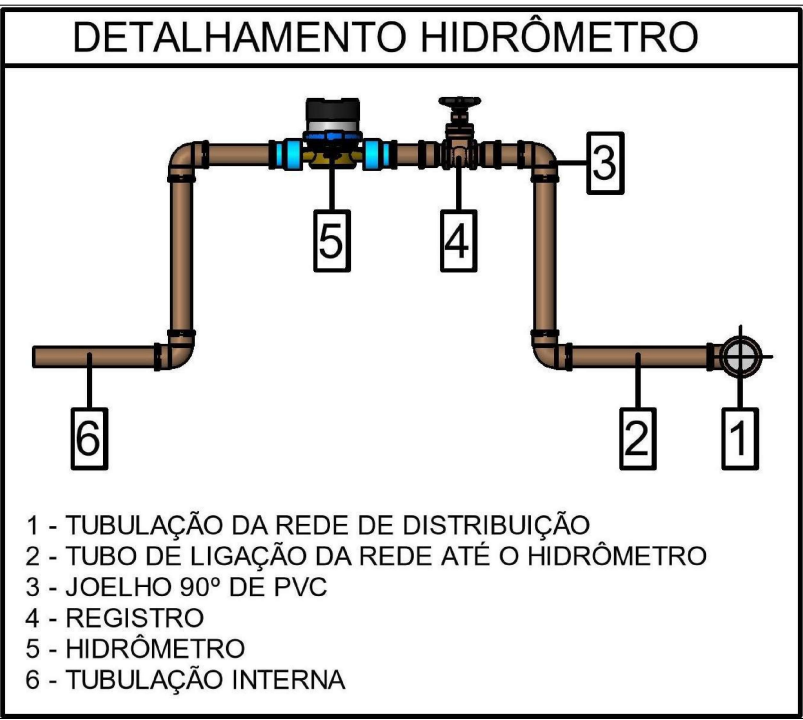
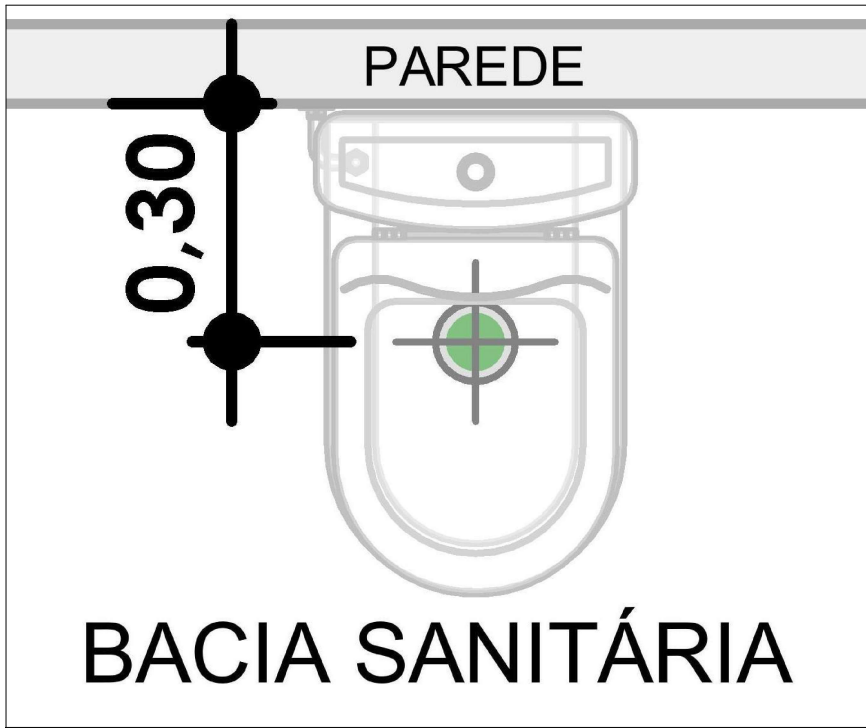
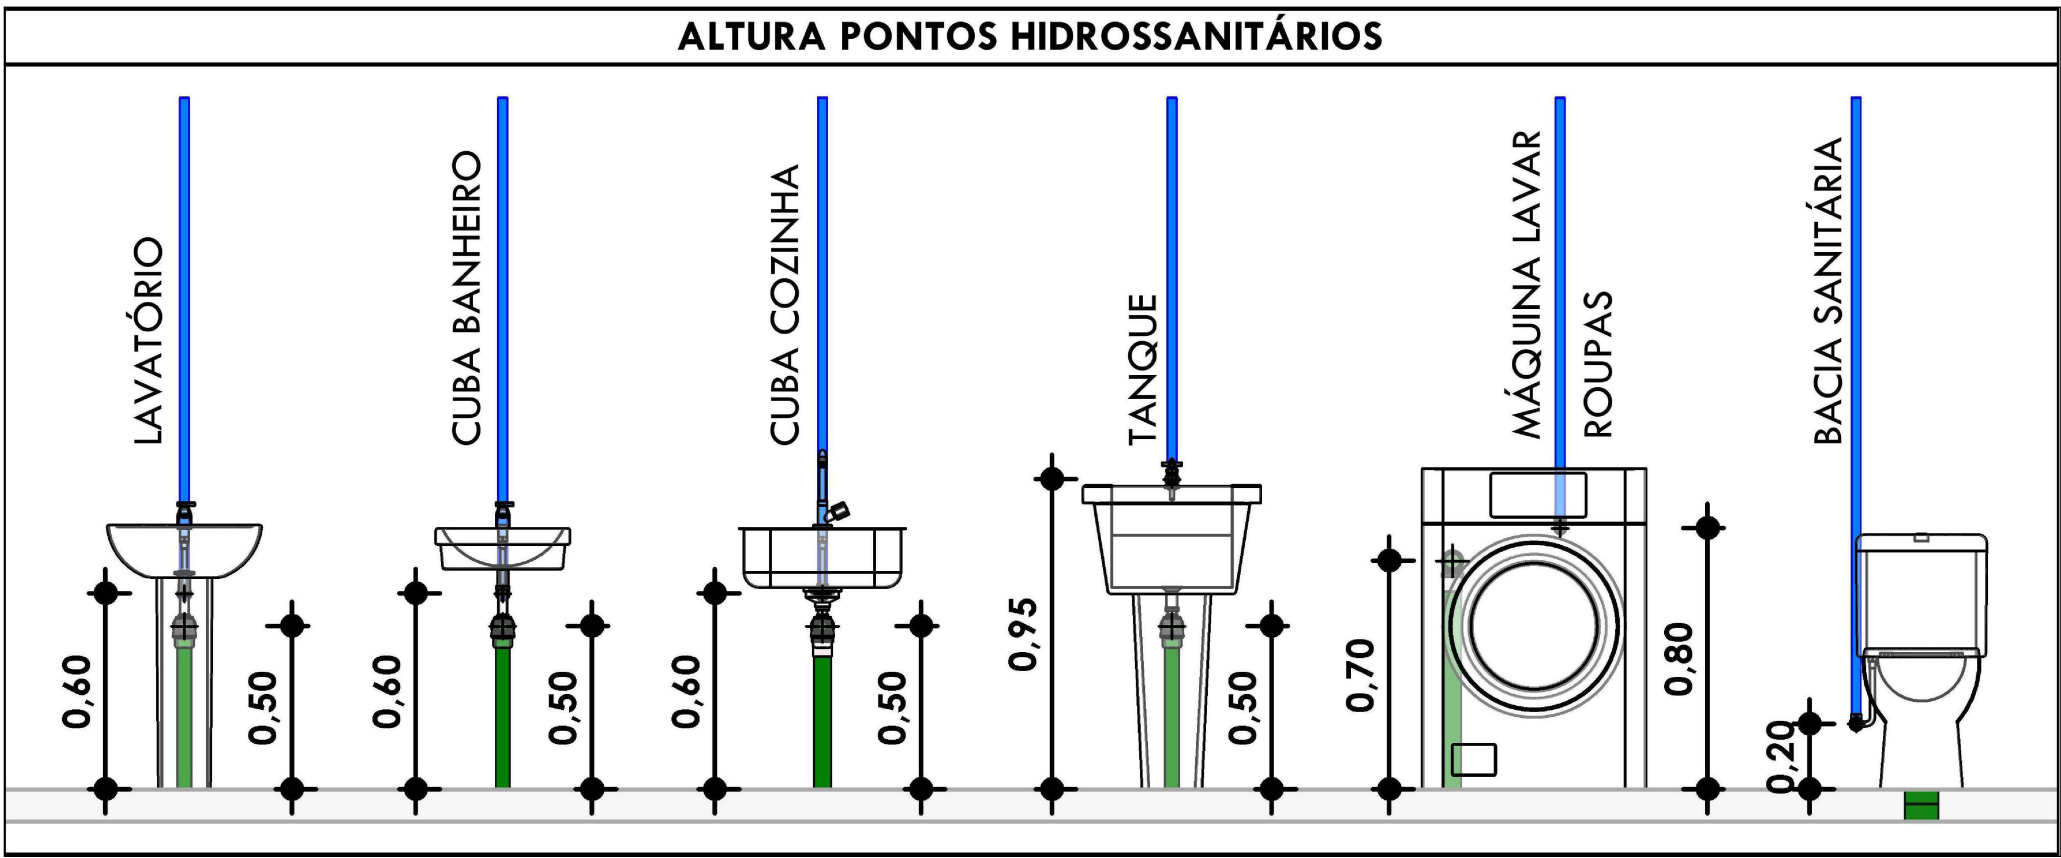
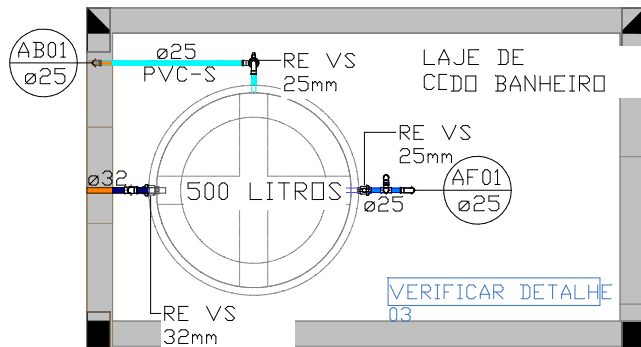
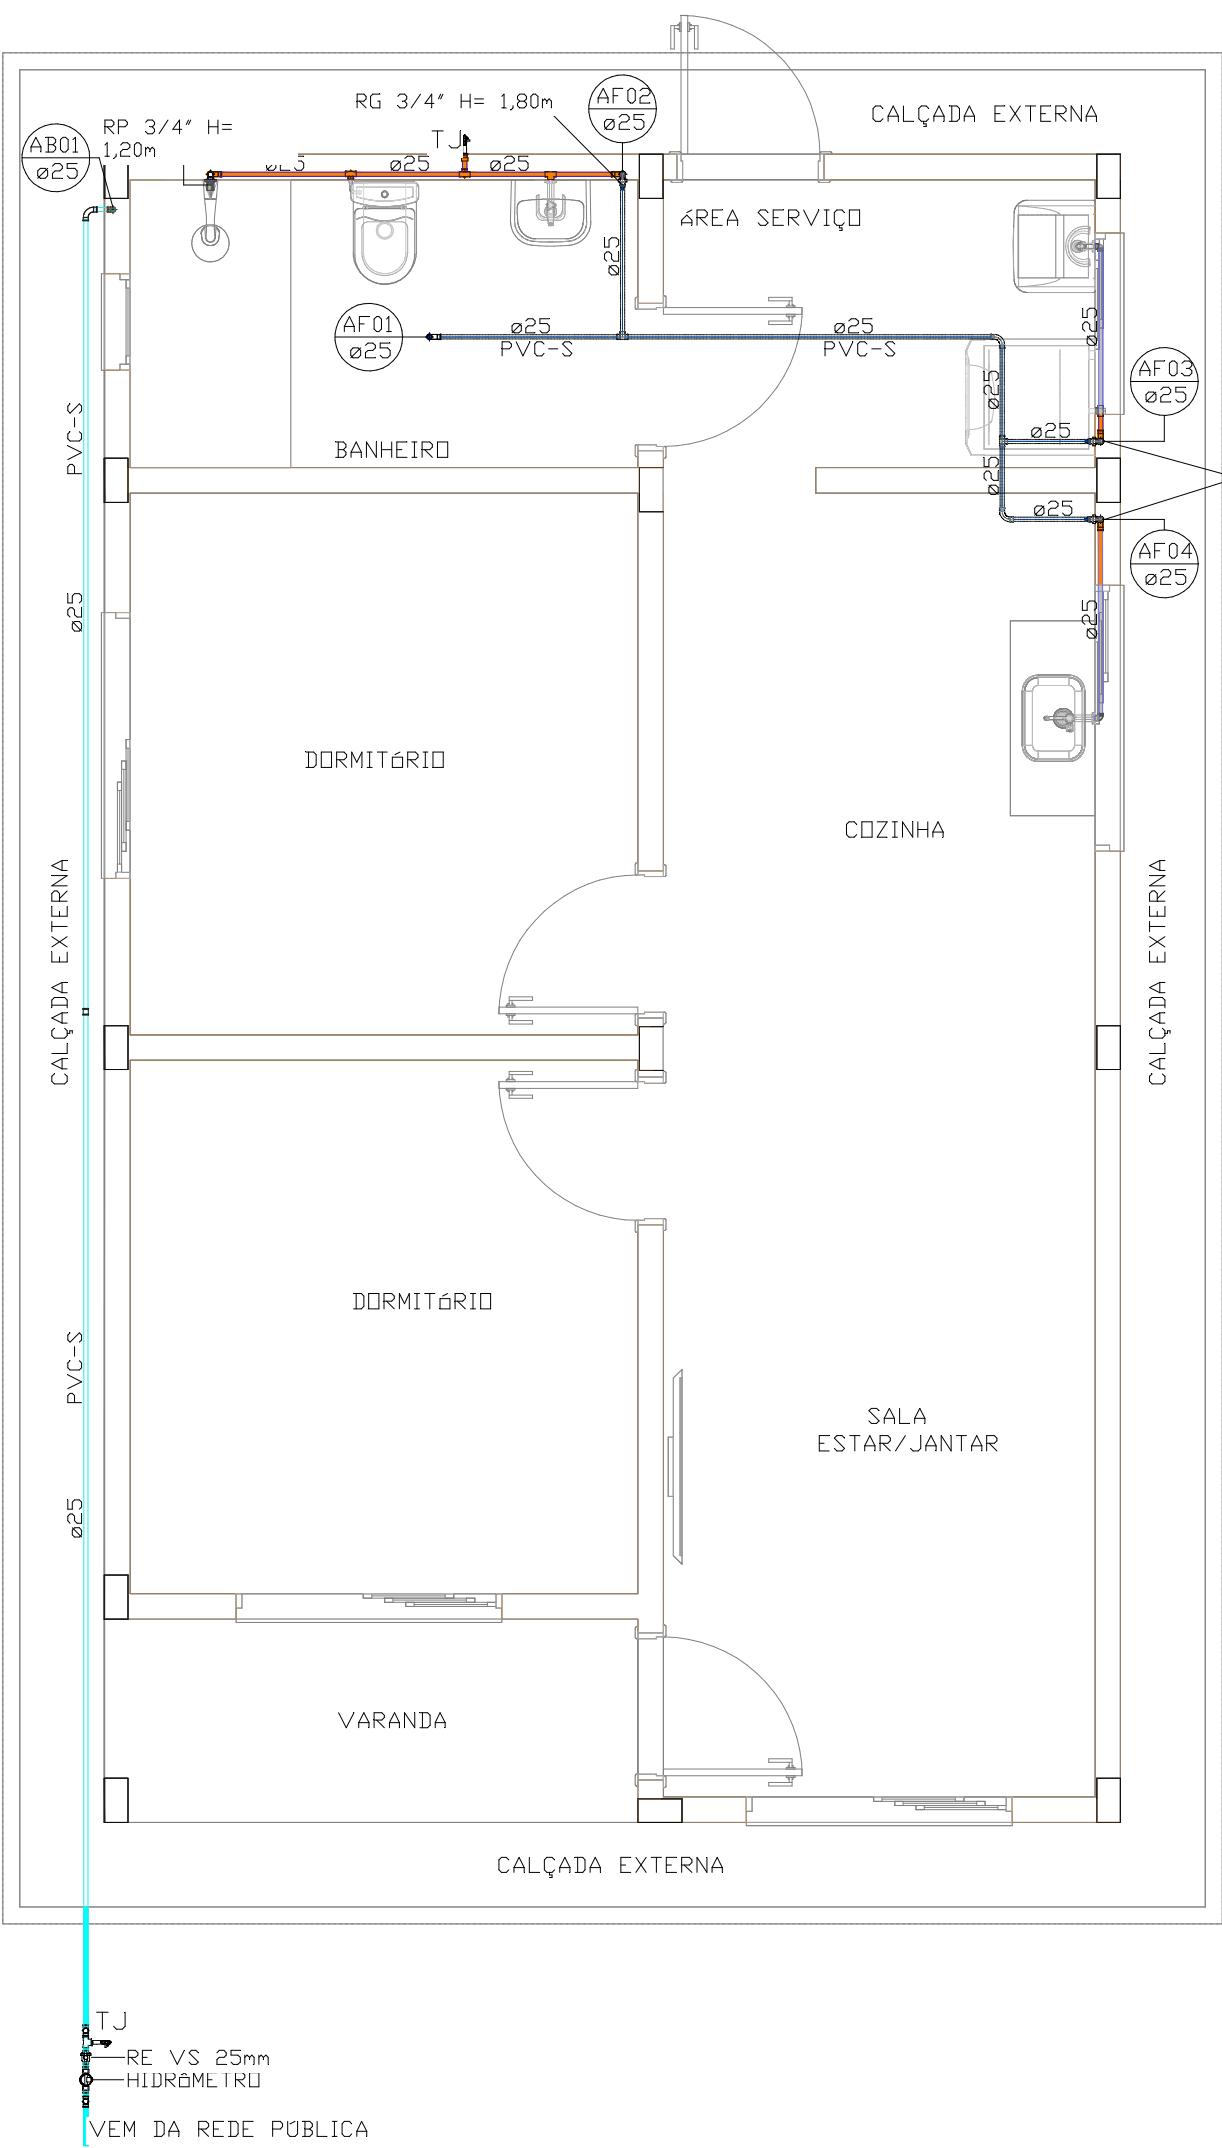
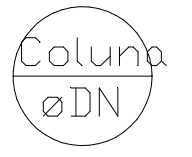
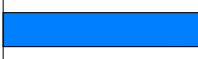


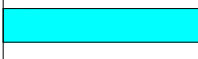

Símbolos	Conteúdo
 Coluna øDN	Tubulações verticais - □ Apóstrofo (') após a numeração da coluna representa desvio (Ex.: AF1' = houve um desvio na coluna AF1);
AFn	Coluna de água Fria (n = número da coluna)
ABn	Coluna de Abastecimento de água Fria (n = número da coluna)
Material øDN ↖	DN, sentido do escoamento e material do tubo

Linha	Posição do Tubo
	Tubulação abaixo da laje / na parede
	Tubulação pelo forro

Cores	Tipos de sistema
	Água fria - Distribuição
	Água fria - Extravisor
	Água fria - Abastecimento

Nomenclaturas	
RG	Registro de Gaveta
RP	Registro de Pressão
RE	Registro de Esfera
TJ	Torneira de Jardim

EST.
06/2025
INDICADA
01

PREFEITURA MUNICIPAL DE RIO DOS ÍNDIOS/RS

RUA ANGELO SENTINELI - 315 - CENTRO

SECRETARIA MUNICIPAL DA ADMINISTRAÇÃO E HABITAÇÃO

OBRA/LOCAL PROGRAMA MINHA CASA MINHA VIDA

PROPRIETÁRIO
PREFEITURA MUNICIPAL DE RIO DOS ÍNDIOS/RS

RESP. TÉCNICO
KELI VECHIATO KEMPFER
ENGENHEIRA CIVIL - CREA RS240711