

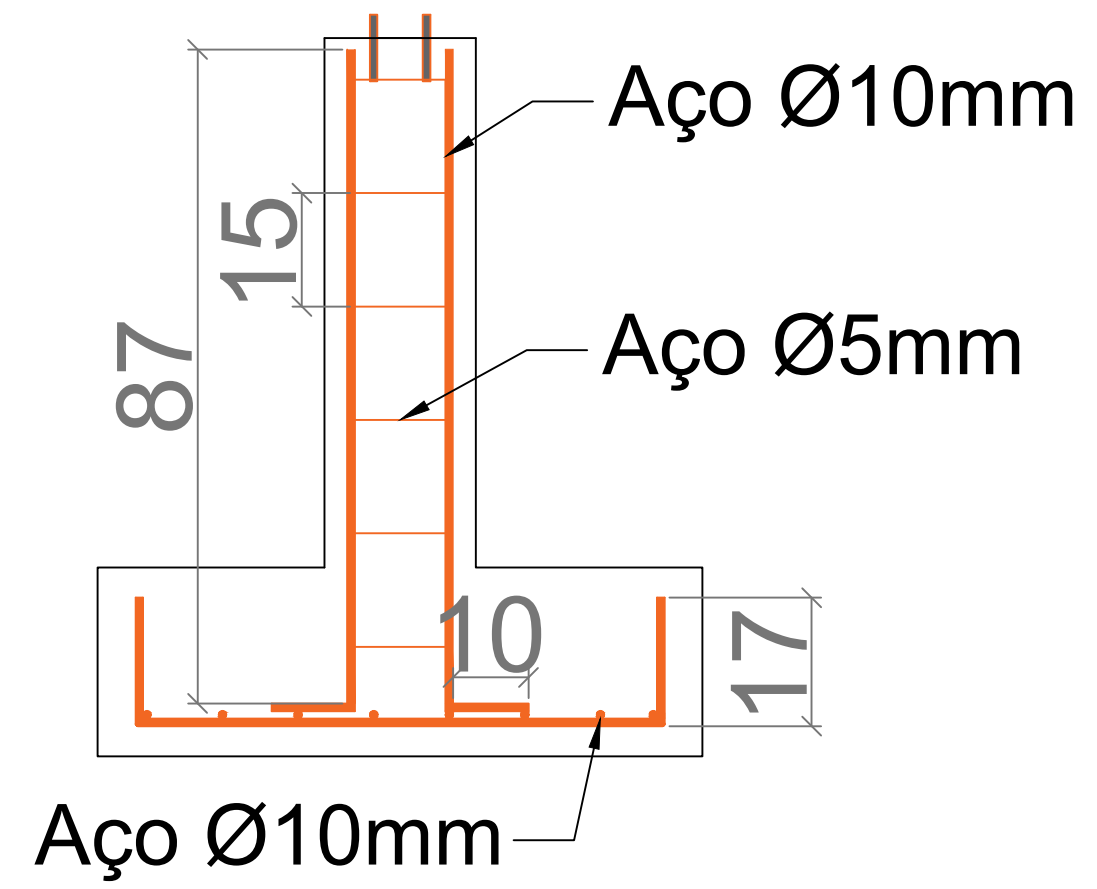


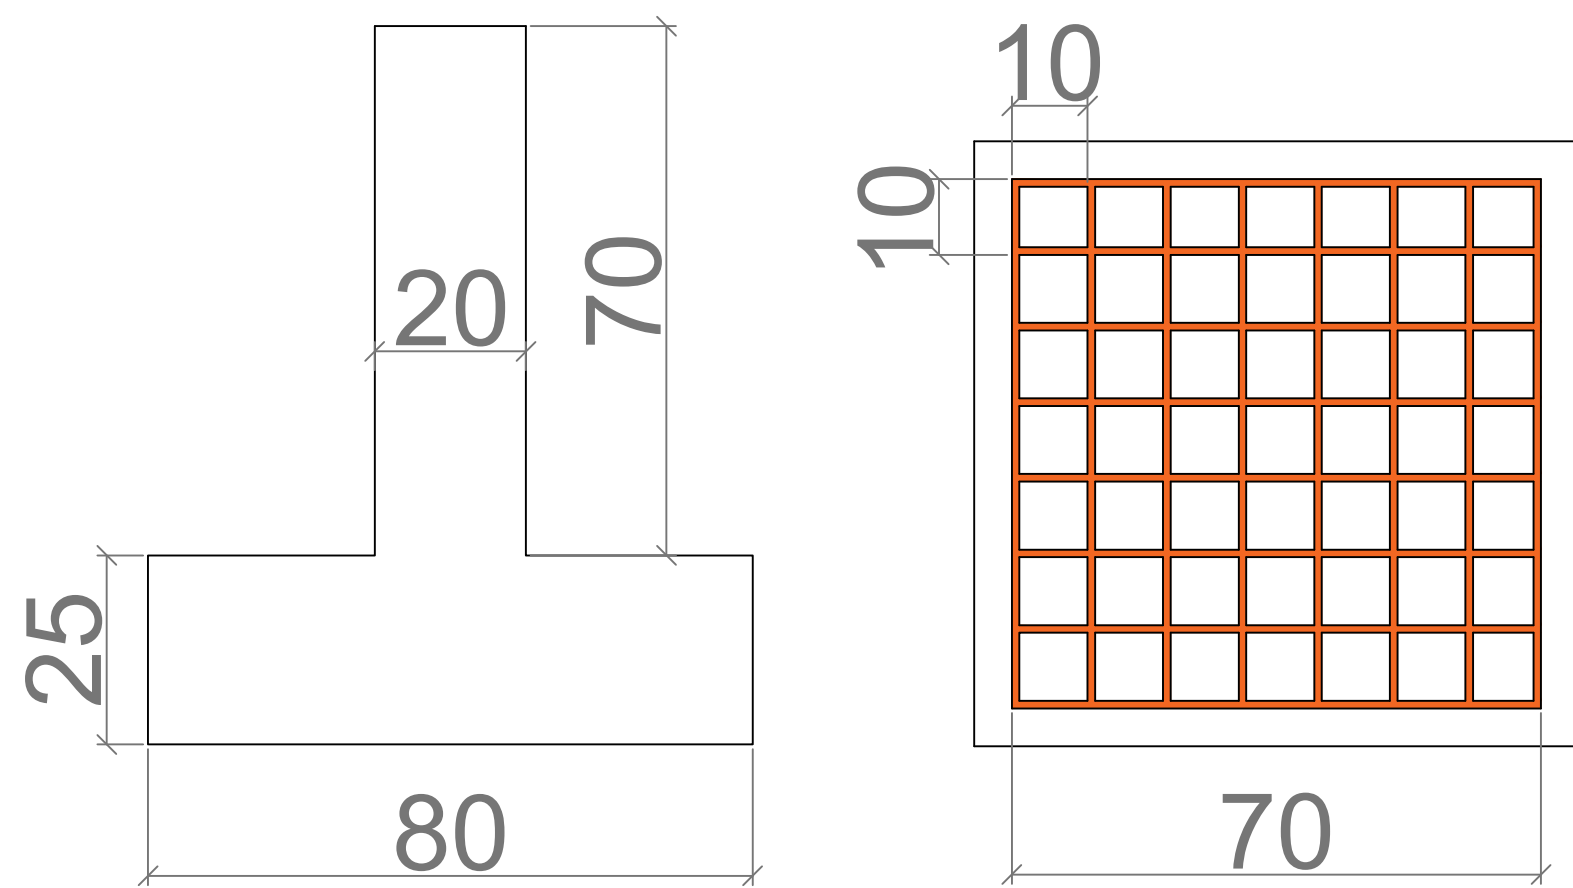

Fixação Estrutura Metálica

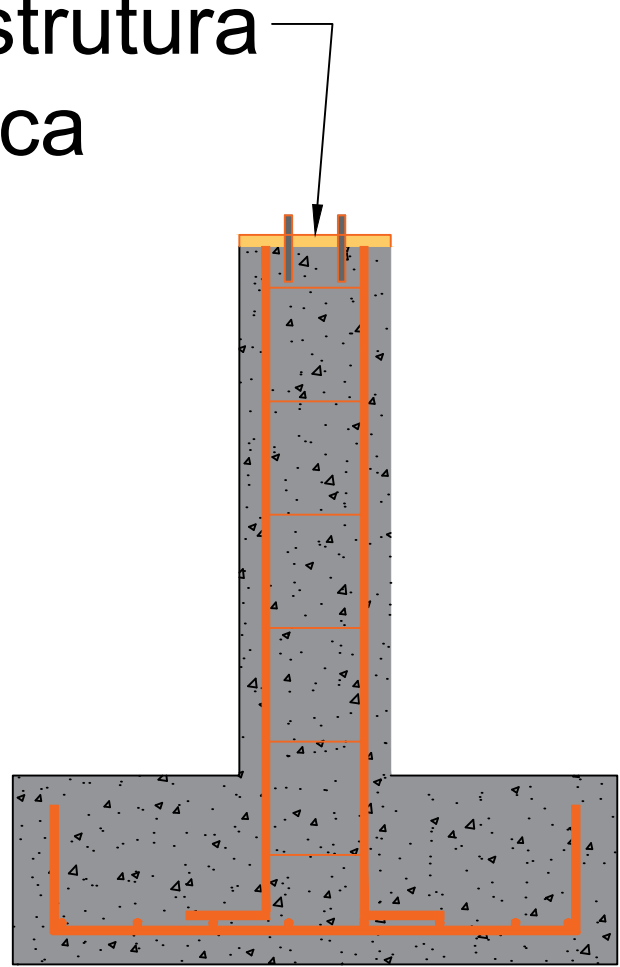

PROPRIETÁRIO -	SAPATA PARA FIXAÇÃO DE SUPORTE METÁLICO - CAIXA D'ÁGUA - 20.000 L		
PREFEITURA DO RIO DOS ÍNDIOS/RS	LOCAL - RIO DOS ÍNDIOS - RS	Data	OUTUBRO DE 2025
ENGENHEIRA -	Escala SEM		
KELI VECHIATO KEMPFFER - CREA RS240711	Assunto	ESTRUTURA CONCRETO ARMADO	