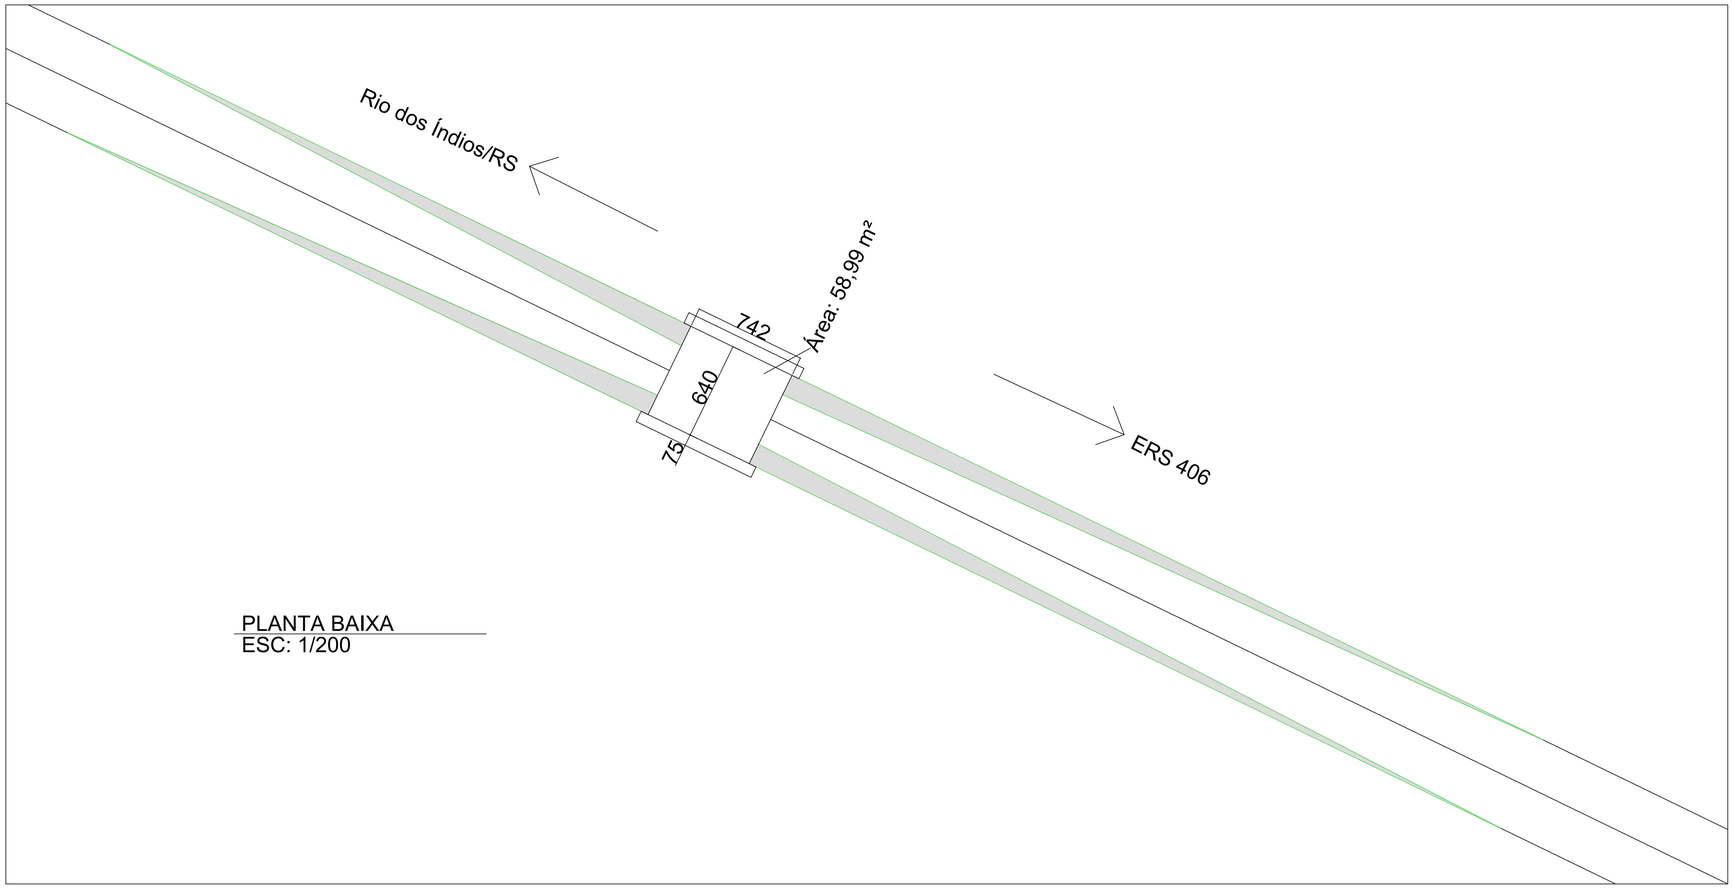



PLANTA BAIXA
ESC: 1/200

GEOLOCALIZAÇÃO:

- **Início:**
  - -- Coord. E (x) = 320352.0991
  - -- Coord. N (y) = 6977805.6438
- **Fim:**
  - -- Coord. E (x) = 320360.9813
  - -- Coord. N (y) = 6977806.4760

SINALIZAÇÃO E PAVIMENTAÇÃO:

A via seguirá os padrões já existentes no local, sendo necessário a realização da conexão com a ponte após a execução dela, mas que deverá ser realizada após estudos ao término da execução da ponte.

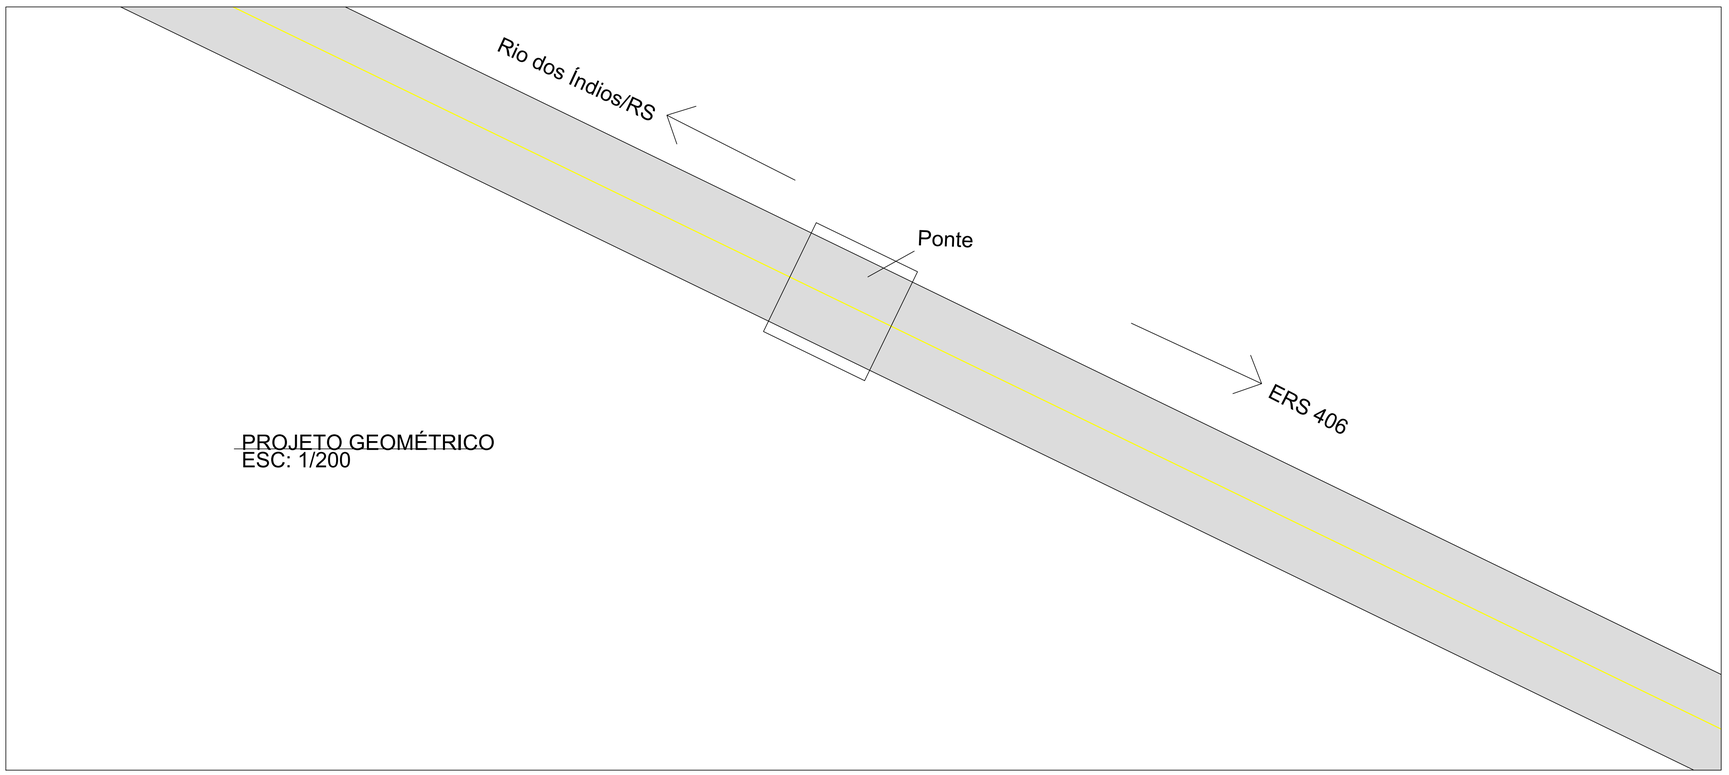

PROJETO GEOMÉTRICO
ESC: 1/200

OBRA:

PONTE DE CONCRETO ARMADO

7,42m de comprimento x 7,95m de largura

DESCRIÇÃO: Planta Baixa e Localização	**ESCALA:** INDICADA
LOCALIZAÇÃO: Acesso 9010 da ERS 406 (Trecho entre ERS 406 e o município de Rio dos Índios/RS)	
RESP. TÉCNICO: EDILSON POMPEU DA SILVA JUNIOR:03009450001 Assinado de forma digital por EDILSON POMPEU DA SILVA JUNIOR:03009450001 Edilson Pompeu da Silva Júnior Eng. Civil | CREA/RS: SC1549210	**PROPRIETÁRIO:** MUNICÍPIO DE RIO DOS ÍNDIOS/RS
HISTÓRICO DE REVISÕES: -	**DATA:** 11/11/2025 / **FOLHA:** 04