
LISTA MATERIAIS

ITEM	DESCRIÇAO	Comprimento (m) Área (m²)	PESO UN. Kg/m Kg/m²	PESO TOTAL (Kg)	Material	ÁREA TOT. (mq.)
1	FC1. 1/4'' X1/4''	32. 9	1. 5	50	A36	2. 6
2	FE1''	72. 0	4. 0	285	A36	5. 8
3	FE1/4''	25. 3	0. 2	6	A36	0. 5
4	L2'' X3/16''	41. 6	3. 7	152	A36	8. 3
5	L3'' X5/16''	4. 3	9. 0	39	A36	1. 3
6	Lam. 2	48. 3	15. 7	758	A36	98. 6
7	Lam. 3. 8	0. 8	29. 8	24	A36	2. 0
8	Lam. 4. 8	6. 8	37. 7	257	A36	15. 8
9	Lam. 6. 4	25. 3	50. 2	1271	A36	51. 2
10	Lam. 6. 35	1. 4	49. 8	67	A36	3. 2
11	Lam. 8	4. 3	62. 8	273	A36	9. 4
12	Lam. 9. 5	21. 7	74. 6	1618	A36	44. 9
13	Lam. 12. 7	3. 8	99. 7	382	A36	8. 8
14	Lam. 16	6. 9	125. 6	869	A36	15. 0
15	Lam. 25. 4	3. 1	199. 4	628	A36	7. 3
16	TQ70X40X1. 5	534. 7	2. 5	1311	A36	115. 4
17	TQ150X150X2. 00	24. 3	9. 2	221	A36	14. 4
18	VS325X35. 00	264. 9	35. 5	9316	A572 GR. 50	339. 1
19	VS600X111. 00	57. 2	111. 0	6342	A572 GR. 50	136. 1
20	Ø 100X2. 00	49. 5	4. 8	238	A36	15. 5
Total:				24105		895.3

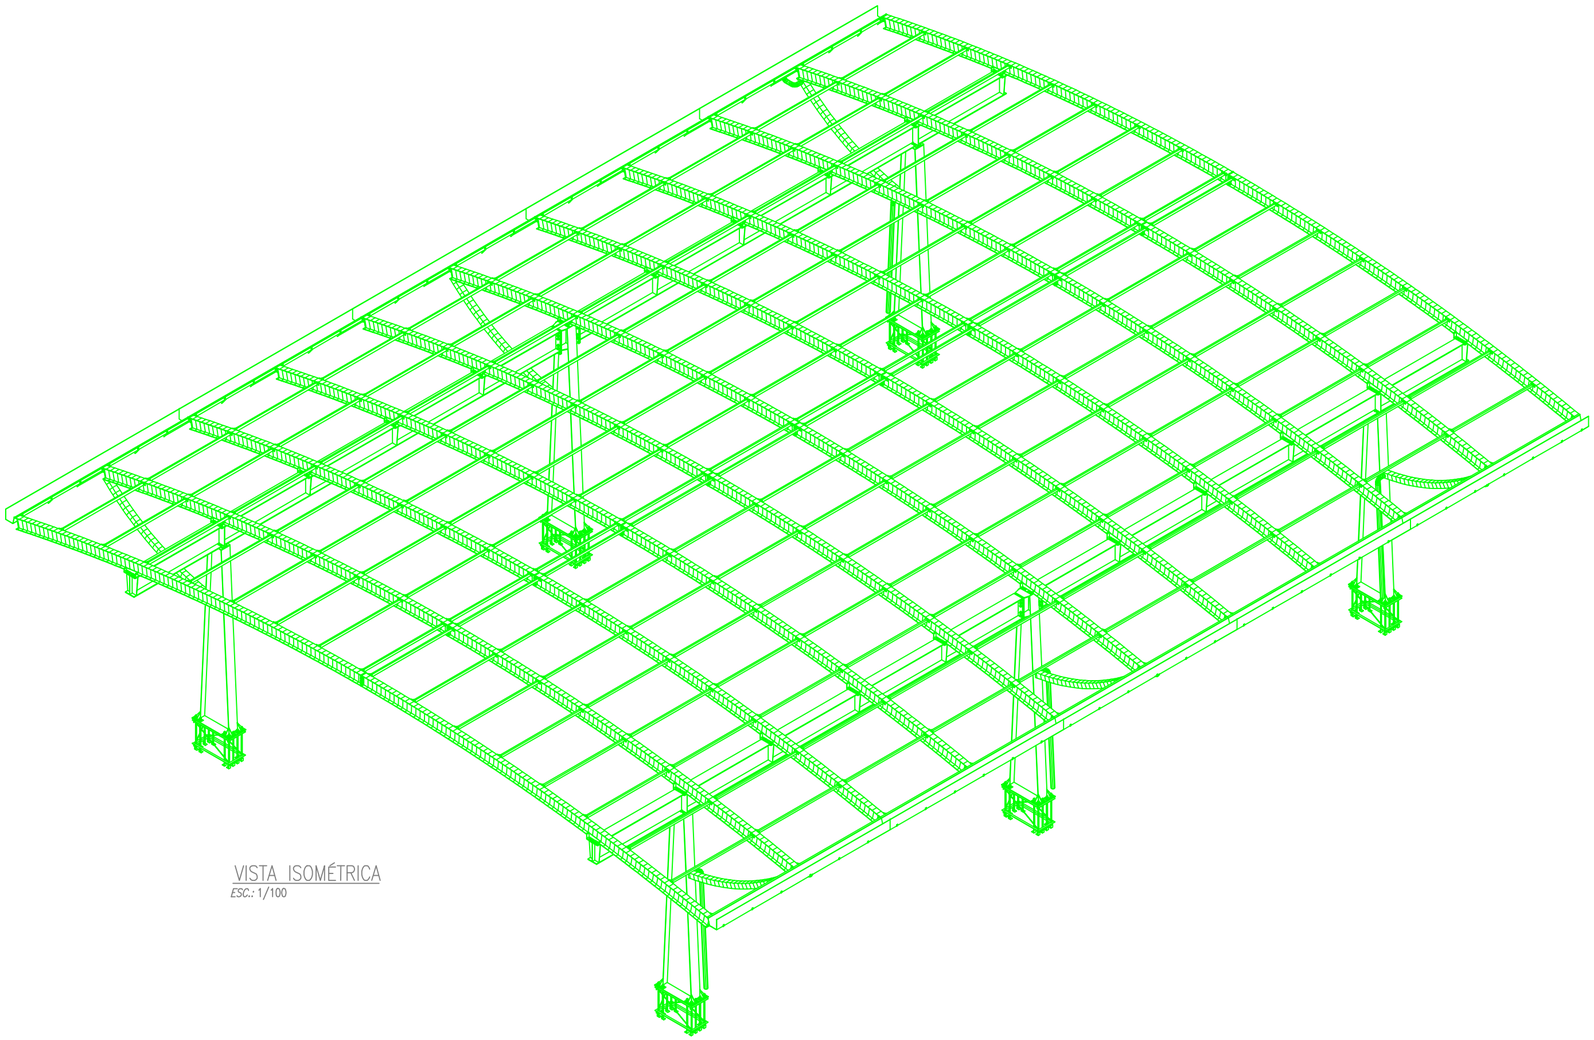

VISTA ISOMÉTRICA
ESC.: 1/100

FURAÇÕES:
⊗ 10
⊕ 12
● 14
◐ 18
◑ 21
⊖ 24
◒ 28
⊜ 35
⊠ 10x30
⊕ 12x30
⬬ 14x30
◐ 18x30
◑ 21x30
⊖ 24x40
◒ 28x50
⊜ 35x60

PENAS	(mm)
7	0.30
6	0.22
5	0.30
4	0.30
3	0.30
2	0.30
1	0.10
COR	ESP.

ACABAMENTO ESTRUTURA:
( ) GALVANIZADA A FOGO
( ) PINTADA (VER MEMORIAL)

LIBERADO PARA FABRICAÇÃO
DATA:__/__/__
ASS.:_____

NOTAS GERAIS:
-ESCALAS MEDIDAS PARA PLOTAGEM EM FORMATO A2.
-MEDIDAS EM mm, EXCETO INDICADO.
-QUALQUER DIVERGÊNCIA ENTRE ESCALAS E COTAS DOS DESENHOS, PREVALECEM AS COTAS.
-A EXECUÇÃO DOS CHUMBADORES DA OBRA, COM DIMENSÕES CONSTANTES NA PLANTA, SERÃO DE TOTAL RESPONSABILIDADE DO CLIENTE.

REV	DATA	RESPONSÁVEL	DESCRIÇÃO
0	30/03/26	MEZZEL	EMISSÃO INICIAL
01	12/05/26	MEZZEL	DIM. TESOURA
02	28/05/26	MEZZEL	DIM. EIXOS

MEZZEL
ENGENHARIA DE ESTRUTURAS METÁLICAS

COORDENAÇÃO:	MEZZEL
PROJETO:	MEZZEL
DESENHO:	MEZZEL
RESP. TÉCNICO:	EUCLESIO GIULIANI RS 193705D

TÍTULO DA PRANCHA: PRANCHA DE MONTAGEM VISTA ISOMÉTRICA E TABELA
OBRA: PALCO COBERTURA
PREDIO:
CLIENTE: P.M. DE RIO DOS INDIOS
LOCAL: RIO DOS INDIOS / RS
NUM. ORÇAMENTO: 05/26

PRANCHA: PC-M-01_R2.dwg
ESCALA: INDICADA
DATA: 30/03/26
DESENHO: MEZZEL
ESPAÇ.:

Y:\PREFEITURA DE RIO DOS INDIOS.GRP\PALCO COBERTURA.S&G\MONTAGEM.TEC\PC-M-01_R2.dwg