




FACHADA OESTE

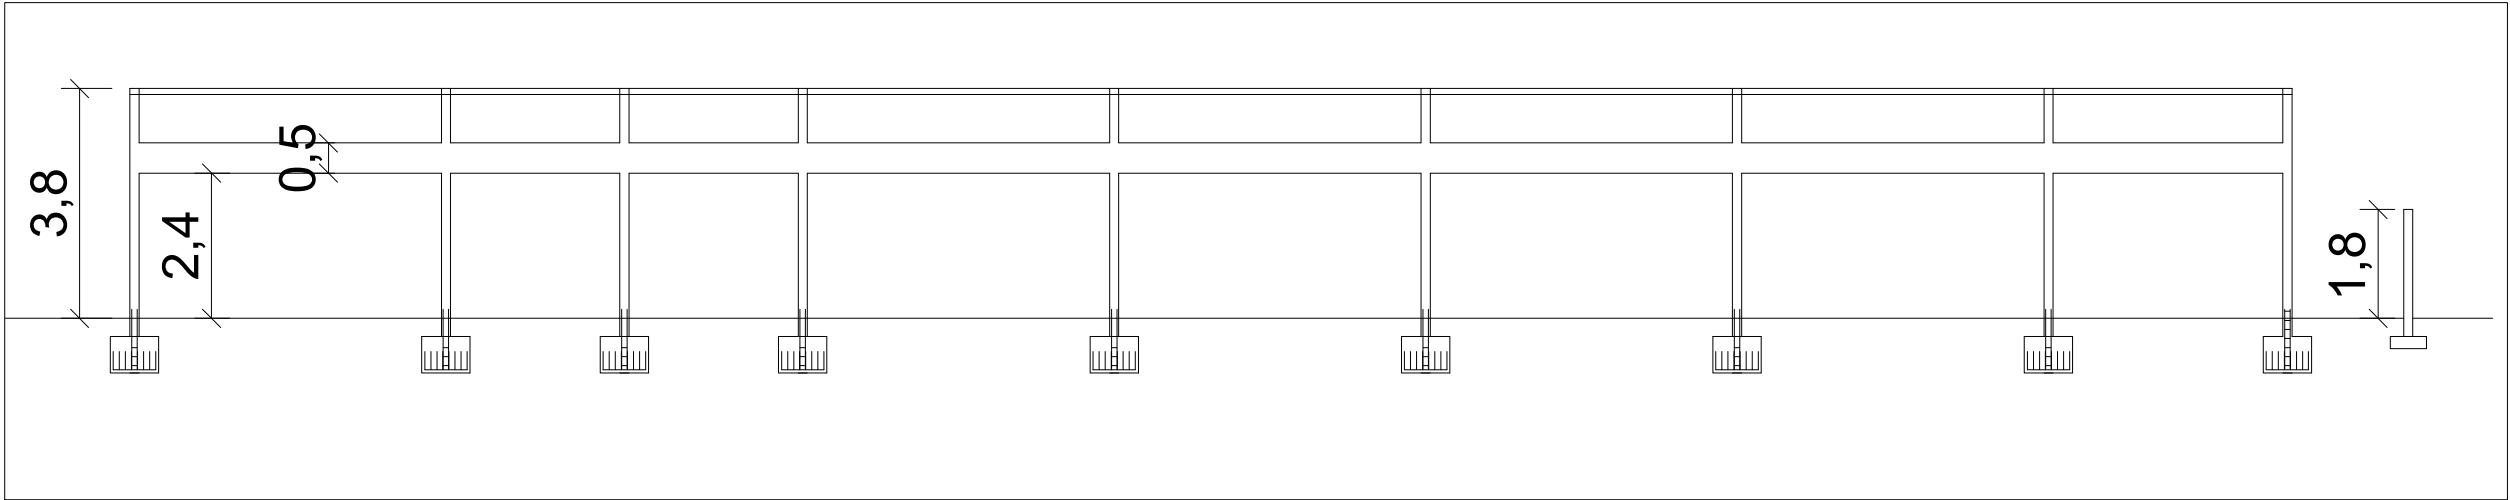

CORTE 01

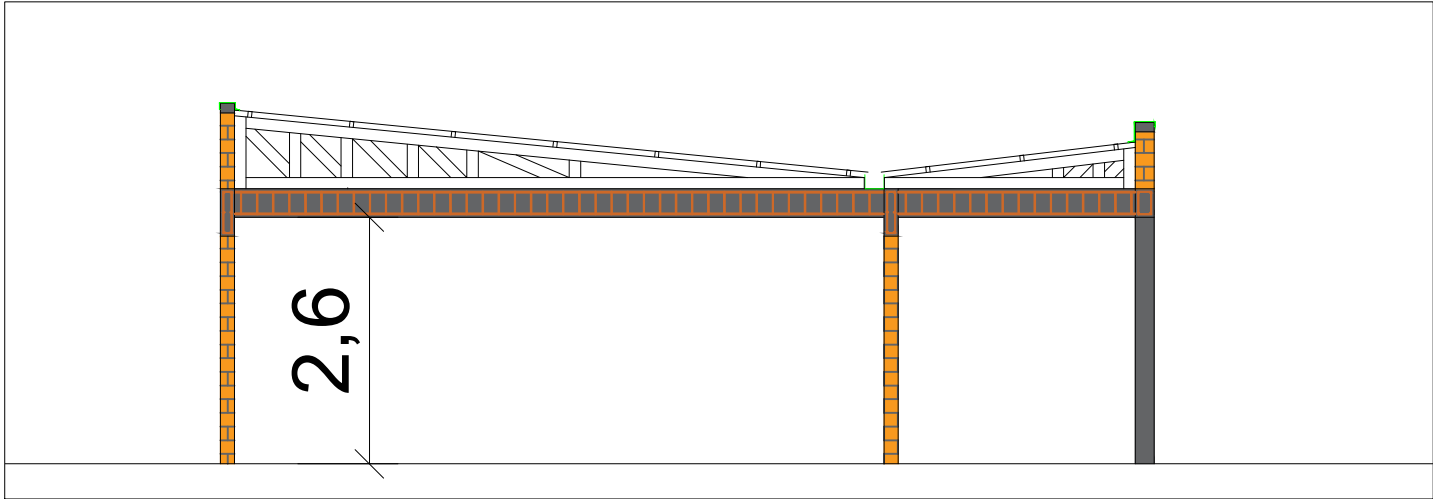

CORTE 02

	CONSTRUÇÃO DE CRECHE MUNICIPAL - RIO DOS ÍNDIOS/RS		
	Desenho:	CORTES E FACHADAS	Área Total: 516,06 m²
	Proprietário:	Responsável Técnico:	Prancha:
	Município de Rio dos Índios/RS CNPJ: 94.704.103/0001-86	Eng.Leonildo Nascimento Souza CREA/RS: 71586-D	11 <sub>11</sub>