


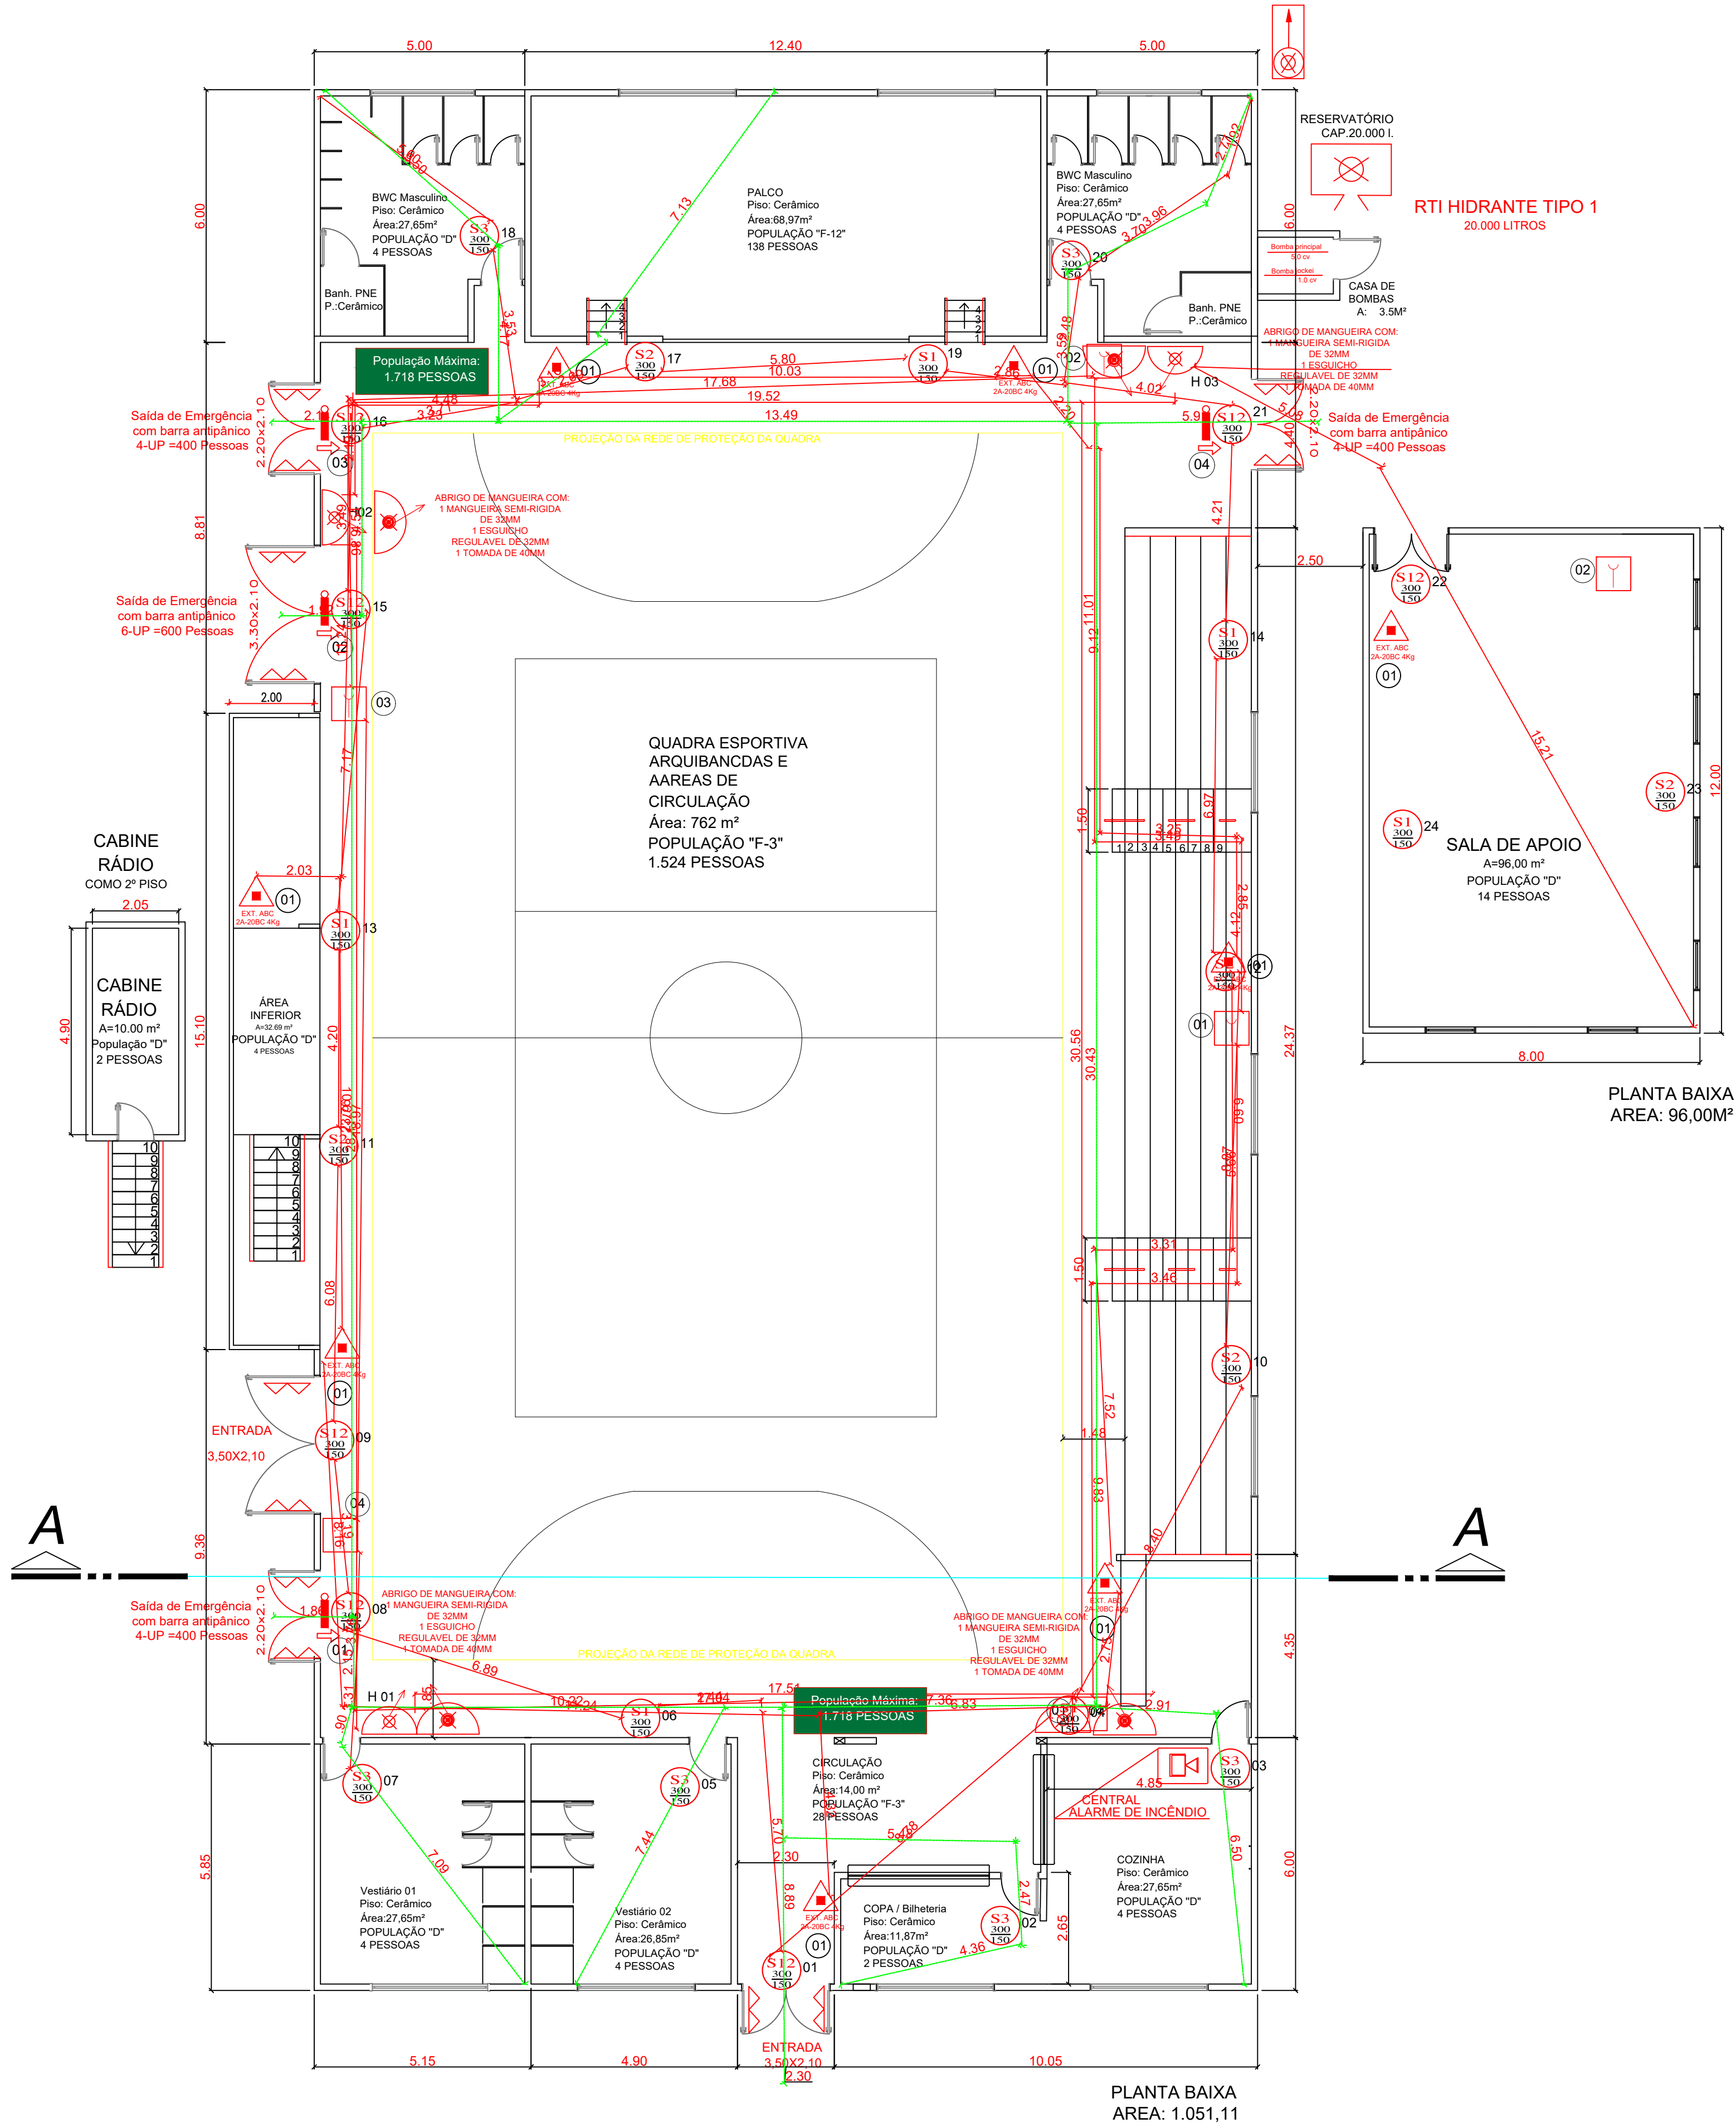

SINALIZAÇÃO SAÍDA DE EMERGÊNCIA		
SINALIZAÇÃO	COD. L/H MM	DESCRIÇÃO
	S1 300 150	SENTIDO DA ROTA DE SAÍDA DE EMERGÊNCIA
	S2 300 150	SENTIDO DA ROTA DE SAÍDA DE EMERGÊNCIA
	S3 300 150	SENTIDO DA ROTA DE SAÍDA DE EMERGÊNCIA
	S6 300 150	SENTIDO DA ROTA DE SAÍDA DE EMERGÊNCIA
SAÍDA	S12 300 150	SAÍDA DE EMERGÊNCIA

SAÍDA DE EMERGÊNCIA	
	BARRA ANTIPÂNICO
	PORTA CORTA FOGO
ALARME DE INCÊNDIOS E ILUMINAÇÃO DE EMERGÊNCIA	
	CENTRAL DE DETECÇÃO E ALARME DE INCÊNDIO
	ACIONADOR DE ALARME DE INCÊNDIO - TIPO QUEBRE O VIDRO
ILUMINAÇÃO DE EMERGÊNCIA	
	FAROLETES 2200 LÚMENS
	BLOCO AUTÔNOMO 30 LEDS
	ILUMINAÇÃO-BALISAMENTO
EXTINTORES DE INCÊNDIO PORTÁTEIS	
	EXTINTOR PÓ QUÍMICO SECO ABC (PQS)
	EXTINTOR ÁGUA PRESSURIZADA - AP
	EXTINTOR PÓ QUÍMICO SECO BC (PQS)
	EXTINTOR CO2
HIDRANTE E MANGOTINHOS	
	MANGOTINHO
	HIDRANTE SIMPLES
	HIDRANTE DUPLO
	DISPOSITIVO DE RECALQUE SIMPLES
	DISPOSITIVO DE RECALQUE DUPLO
	RESERVATÓRIO DE INCÊNDIO

TÍTULO

PLANO DE PREVENÇÃO E PROTEÇÃO CONTRA INCÊNDIO

PLANTA BAIXA PPCI

LOCAL

GINÁSIO MUNICIPAL ESPORTES
RUA PE MANOEL GOMES GONZALES Nº 222 CENTRO

PROPRIETÁRIO

MUNICÍPIO DE RIO DOS INDIOS

RESP. TÉCNICO

ADRIANO VIANA
ENG.º CIVIL CREA RS: 224140

ESCALA

1 : 1 0 0

DESENHISTA

EXTINTRÊS NONOAI

DATA

ABRIL/2025

FOLHA

01/03