


Rua Vitório Bringhenti

Rua Padre Manoel G. Gonzales

Longitude: 317594.86 m E
Latitude: 6978797.16 m S

Rua Romano Padoan

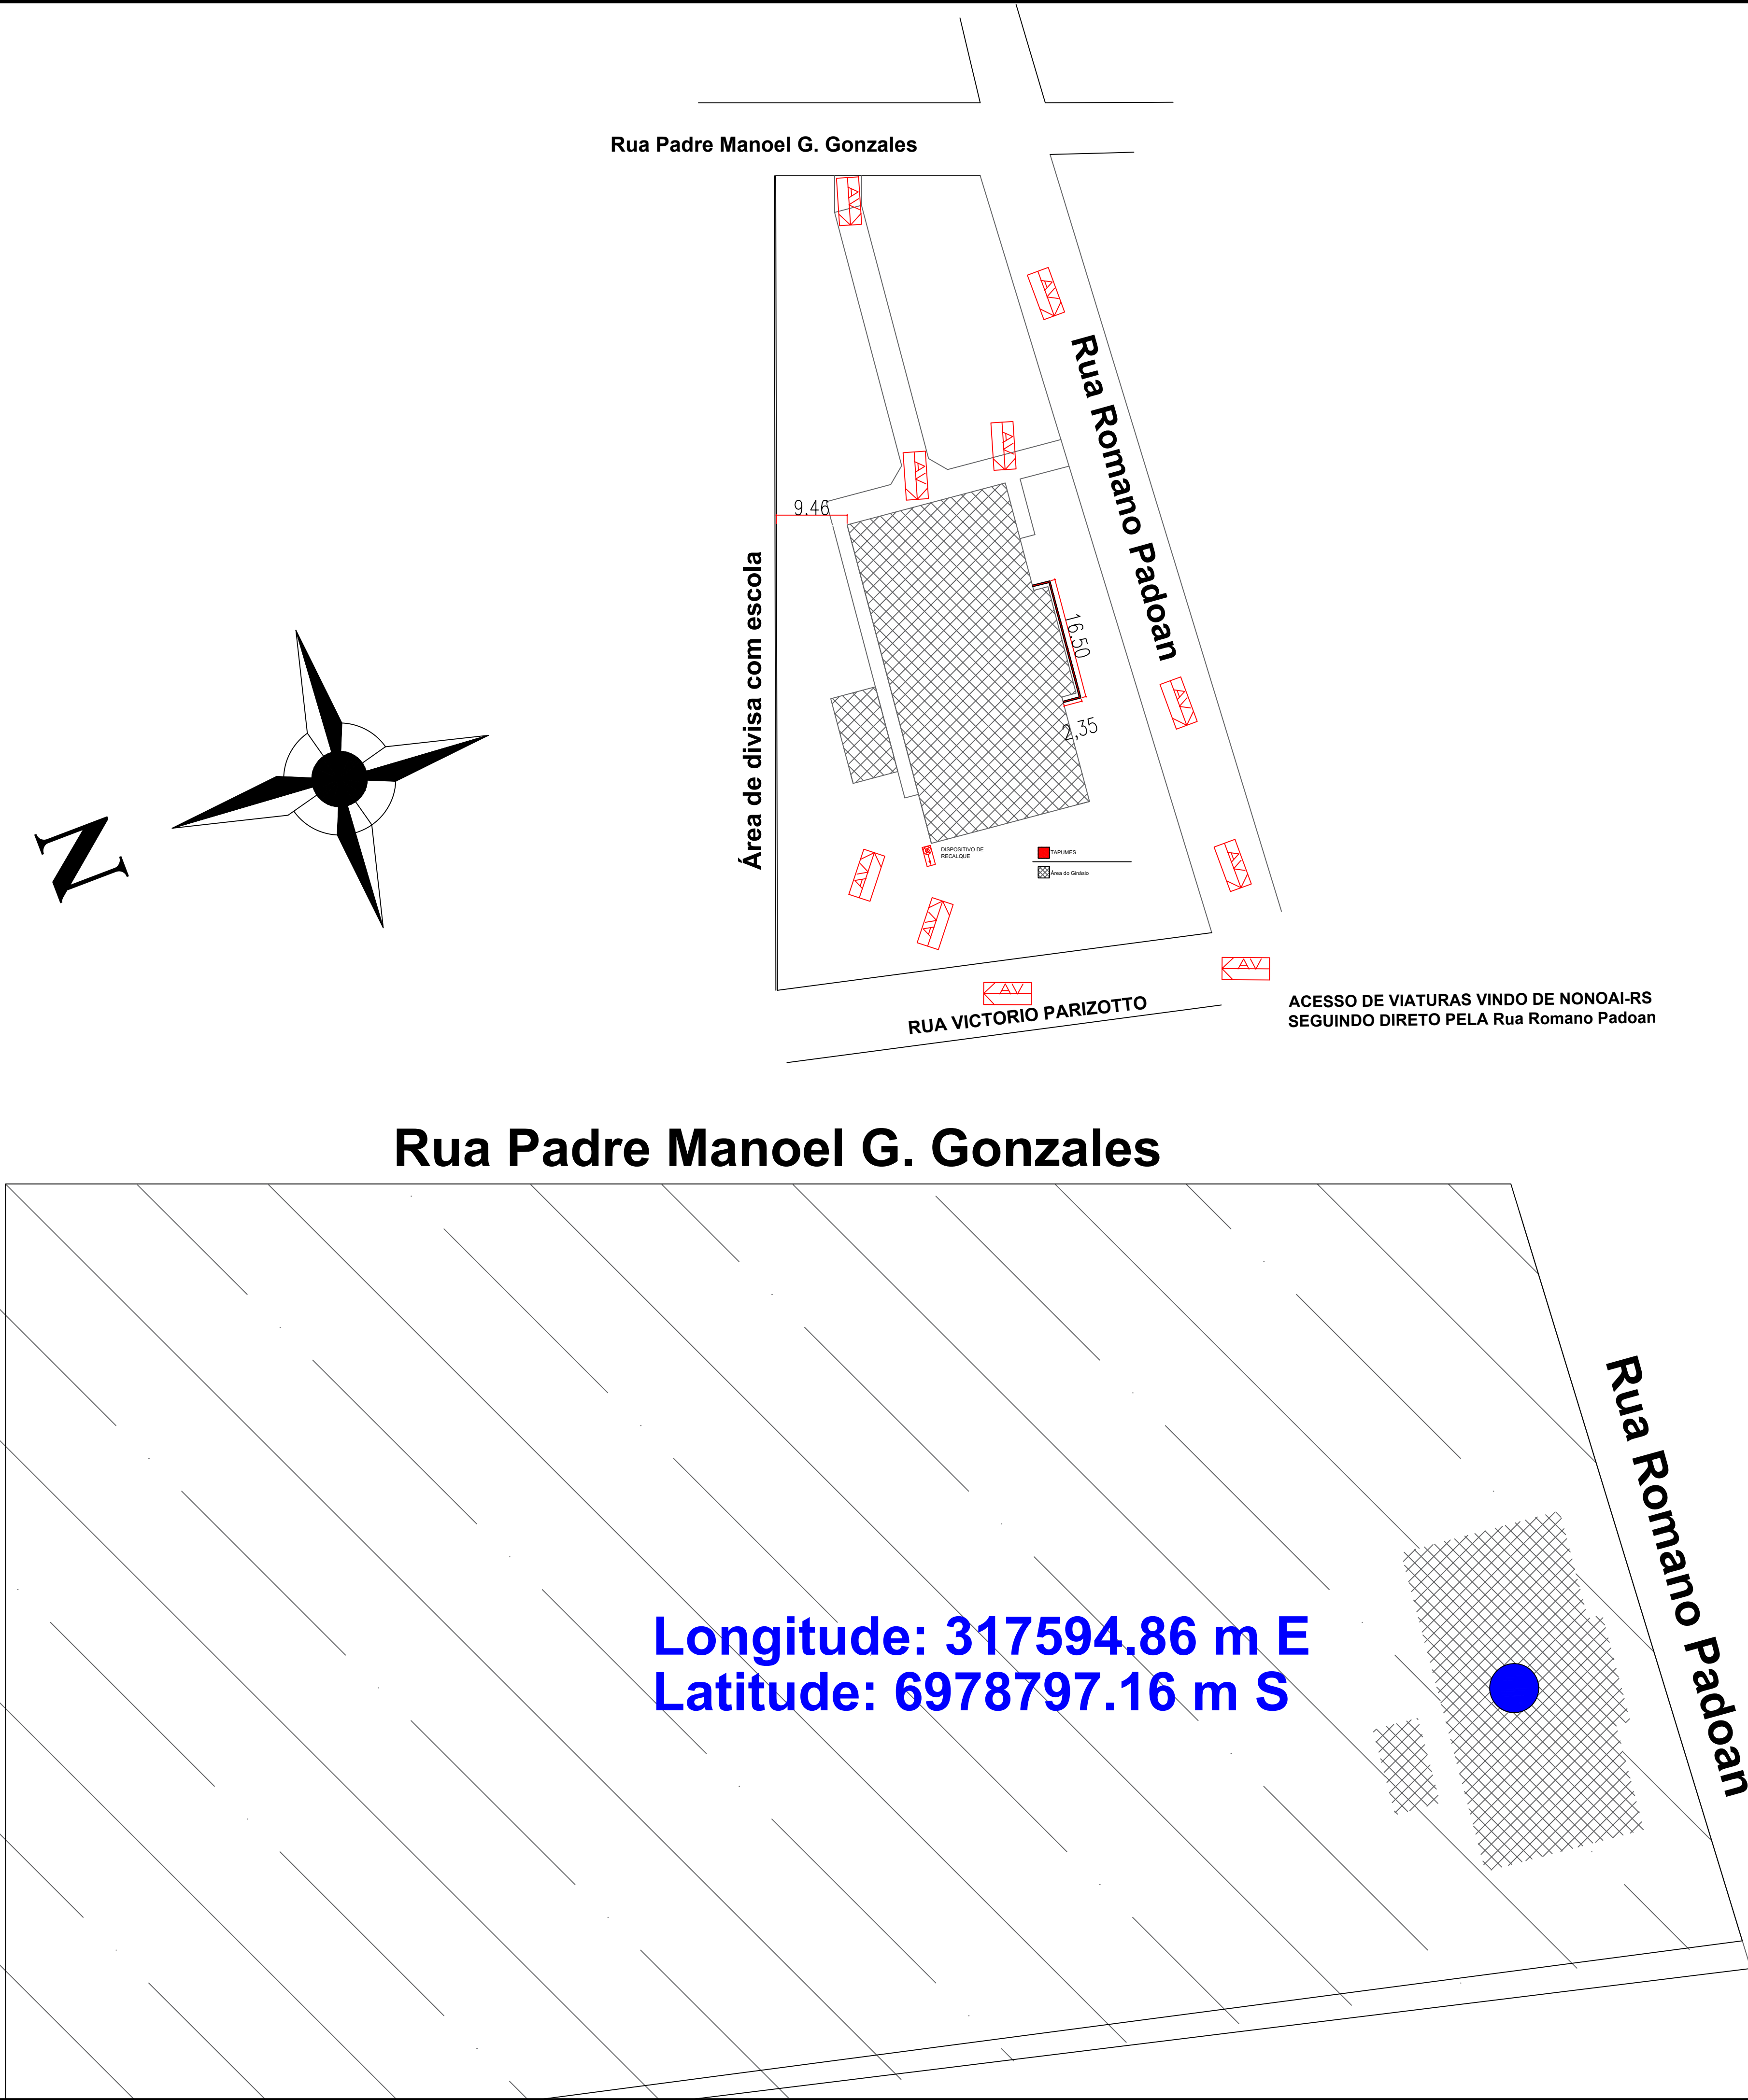

SINALIZAÇÃO PADRÃO CONF. RT-CBMRS 12/2021

SINALIZAÇÃO SAÍDA DE EMERGÊNCIA		
SINALIZAÇÃO	COD. L/H MM	DESCRIÇÃO
	S1 300 150	SENTIDO DA ROTA DE SAÍDA DE EMERGÊNCIA
	S2 300 150	SENTIDO DA ROTA DE SAÍDA DE EMERGÊNCIA
	S3 300 150	SENTIDO DA ROTA DE SAÍDA DE EMERGÊNCIA
	S6 300 150	SENTIDO DA ROTA DE SAÍDA DE EMERGÊNCIA
SAÍDA	S12 300 150	SAÍDA DE EMERGÊNCIA
SAÍDA DE EMERGÊNCIA		
		BARRA ANTIPÂNICO
		PORTA CORTA FOGO
ALARME DE INCÊNDIOS E ILUMINAÇÃO DE EMERGÊNCIA		
		CENTRAL DE DETECÇÃO E ALARME DE INCÊNDIO
		ACIONADOR DE ALARME DE INCÊNDIO - TIPO QUEBRE O VIDRO
ILUMINAÇÃO DE EMERGÊNCIA		
		FAROLETES 2200 LÚMENS
		BLOCO AUTÔNOMO 30 LEDS
		ILUMINAÇÃO-BALISAMENTO
EXTINTORES DE INCÊNDIO PORTÁTEIS		
		EXTINTOR PÓ QUÍMICO SECO ABC (PQS)
		EXTINTOR ÁGUA PRESSURIZADA - AP
		EXTINTOR PÓ QUÍMICO SECO BC (PQS)
		EXTINTOR CO2
HIDRANTE E MANGOTINHOS		
		MANGOTINHO
		HIDRANTE SIMPLES
		HIDRANTE DUPLO
		DISPOSITIVO DE RECALQUE SIMPLES
		DISPOSITIVO DE RECALQUE DUPLO
		RESERVATÓRIO DE INCÊNDIO

TÍTULO			
PLANO DE PREVENÇÃO E PROTEÇÃO CONTRA INCÊNDIO			
PLANTA BAIXA PPCI			
LOCAL			
GINÁSIO MUNICIPAL DE ESPORTES RUA PE MANOEL GOMES GONZALES Nº 222 CENTRO			
PROPRIETÁRIO		RESP. TÉCNICO	
MUNICÍPIO DE RIO DOS INDIOS		ADRIANO VIANA ENG. CIVIL CREA RS: 224140	
ESCALA	DESENHISTA	DATA	FOLHA
1 : 1 0 0	EXTINTRÊS NONOAI	ABRIL/2025	03/03