




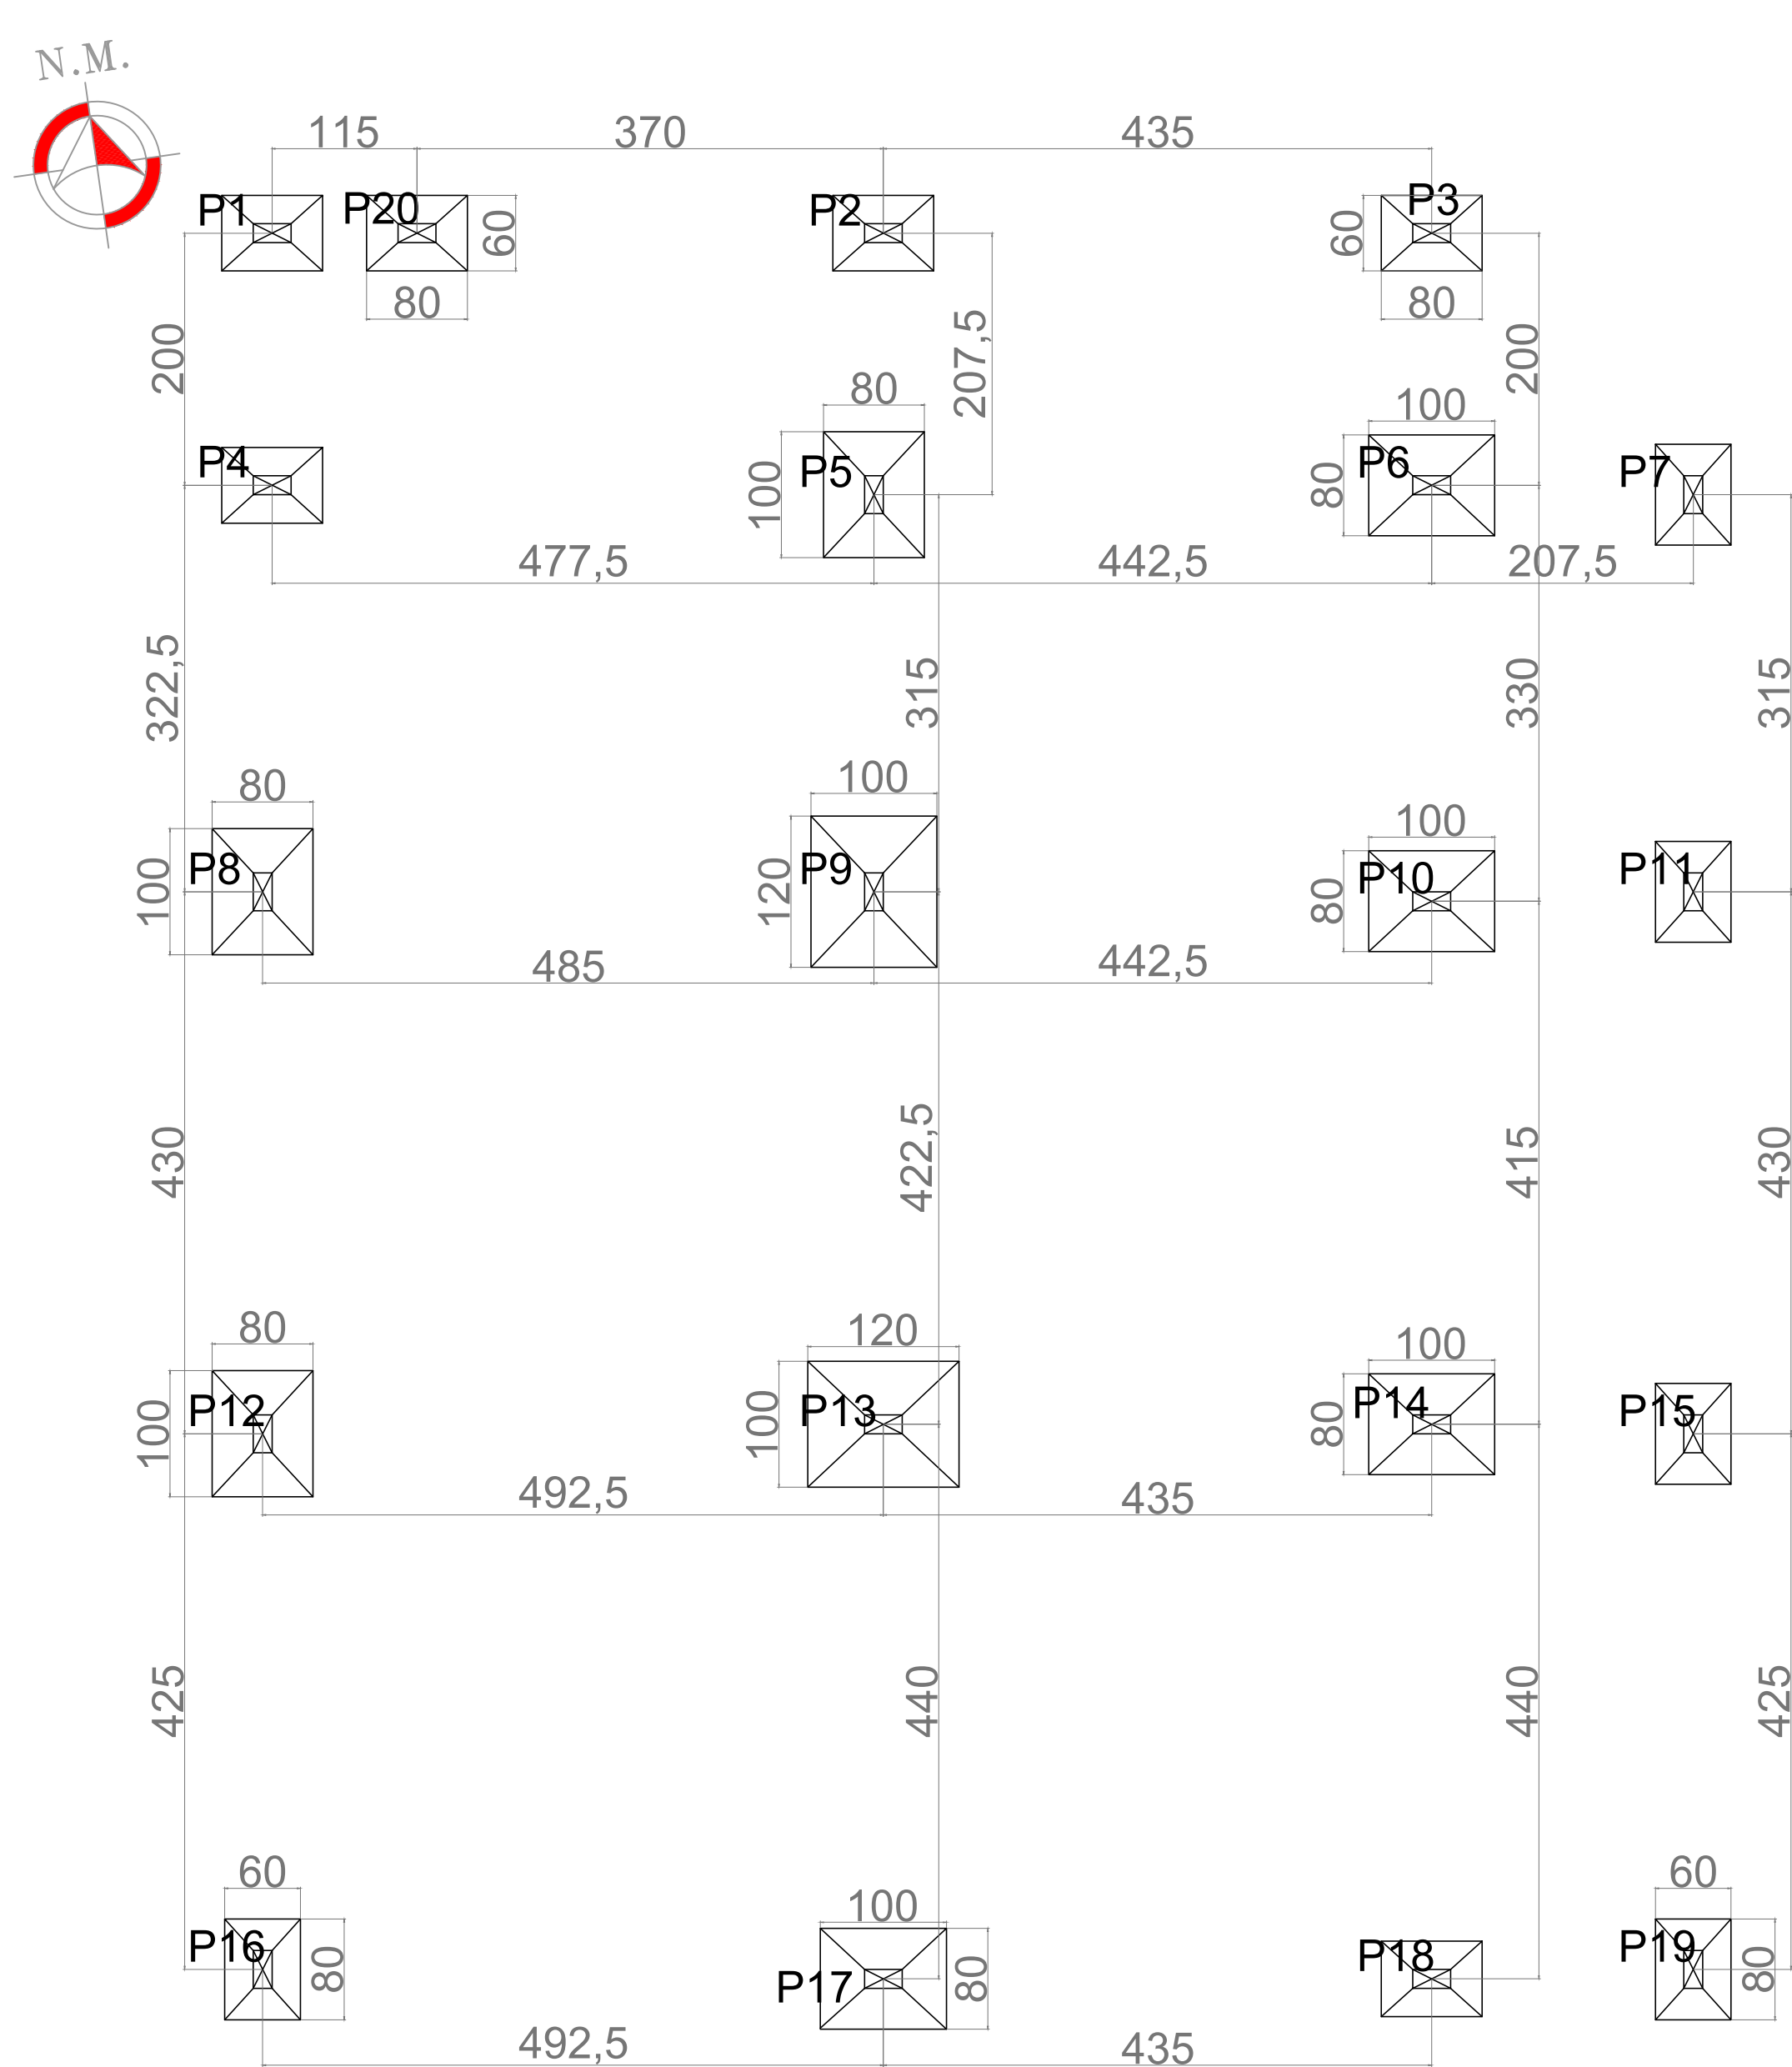


01 PLANTA DE LOCAÇÃO PILARES+SAPATAS - C.I.T.
ESCALA - 1:50

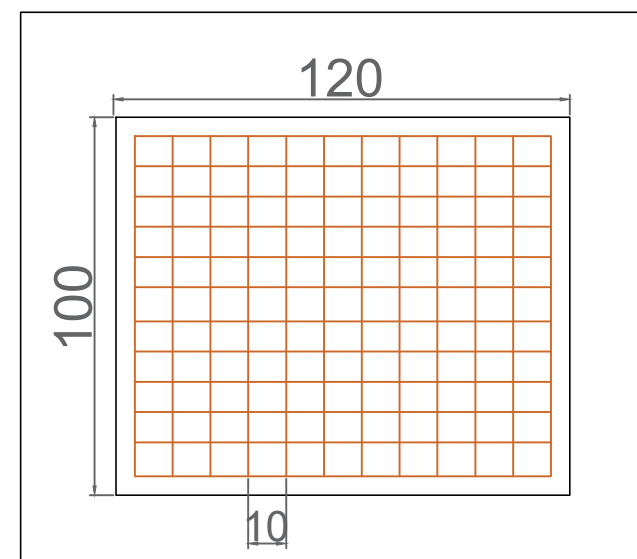


DETALHE SAPATAS P9 E P13

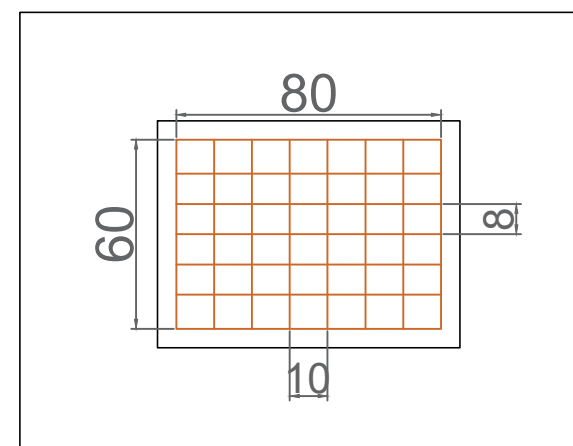


DETALHE SAPATAS GERAIS

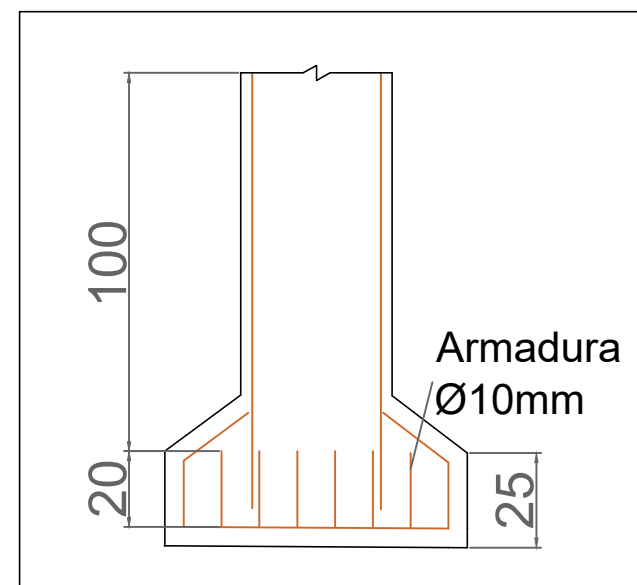

DETALHE PILARES C.I.T. - ARRANQUE

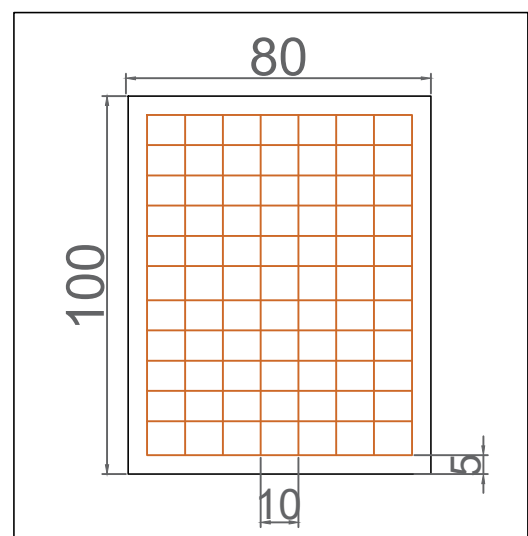

DETALHE SAPATAS P5; P6; P8; P10 E P14

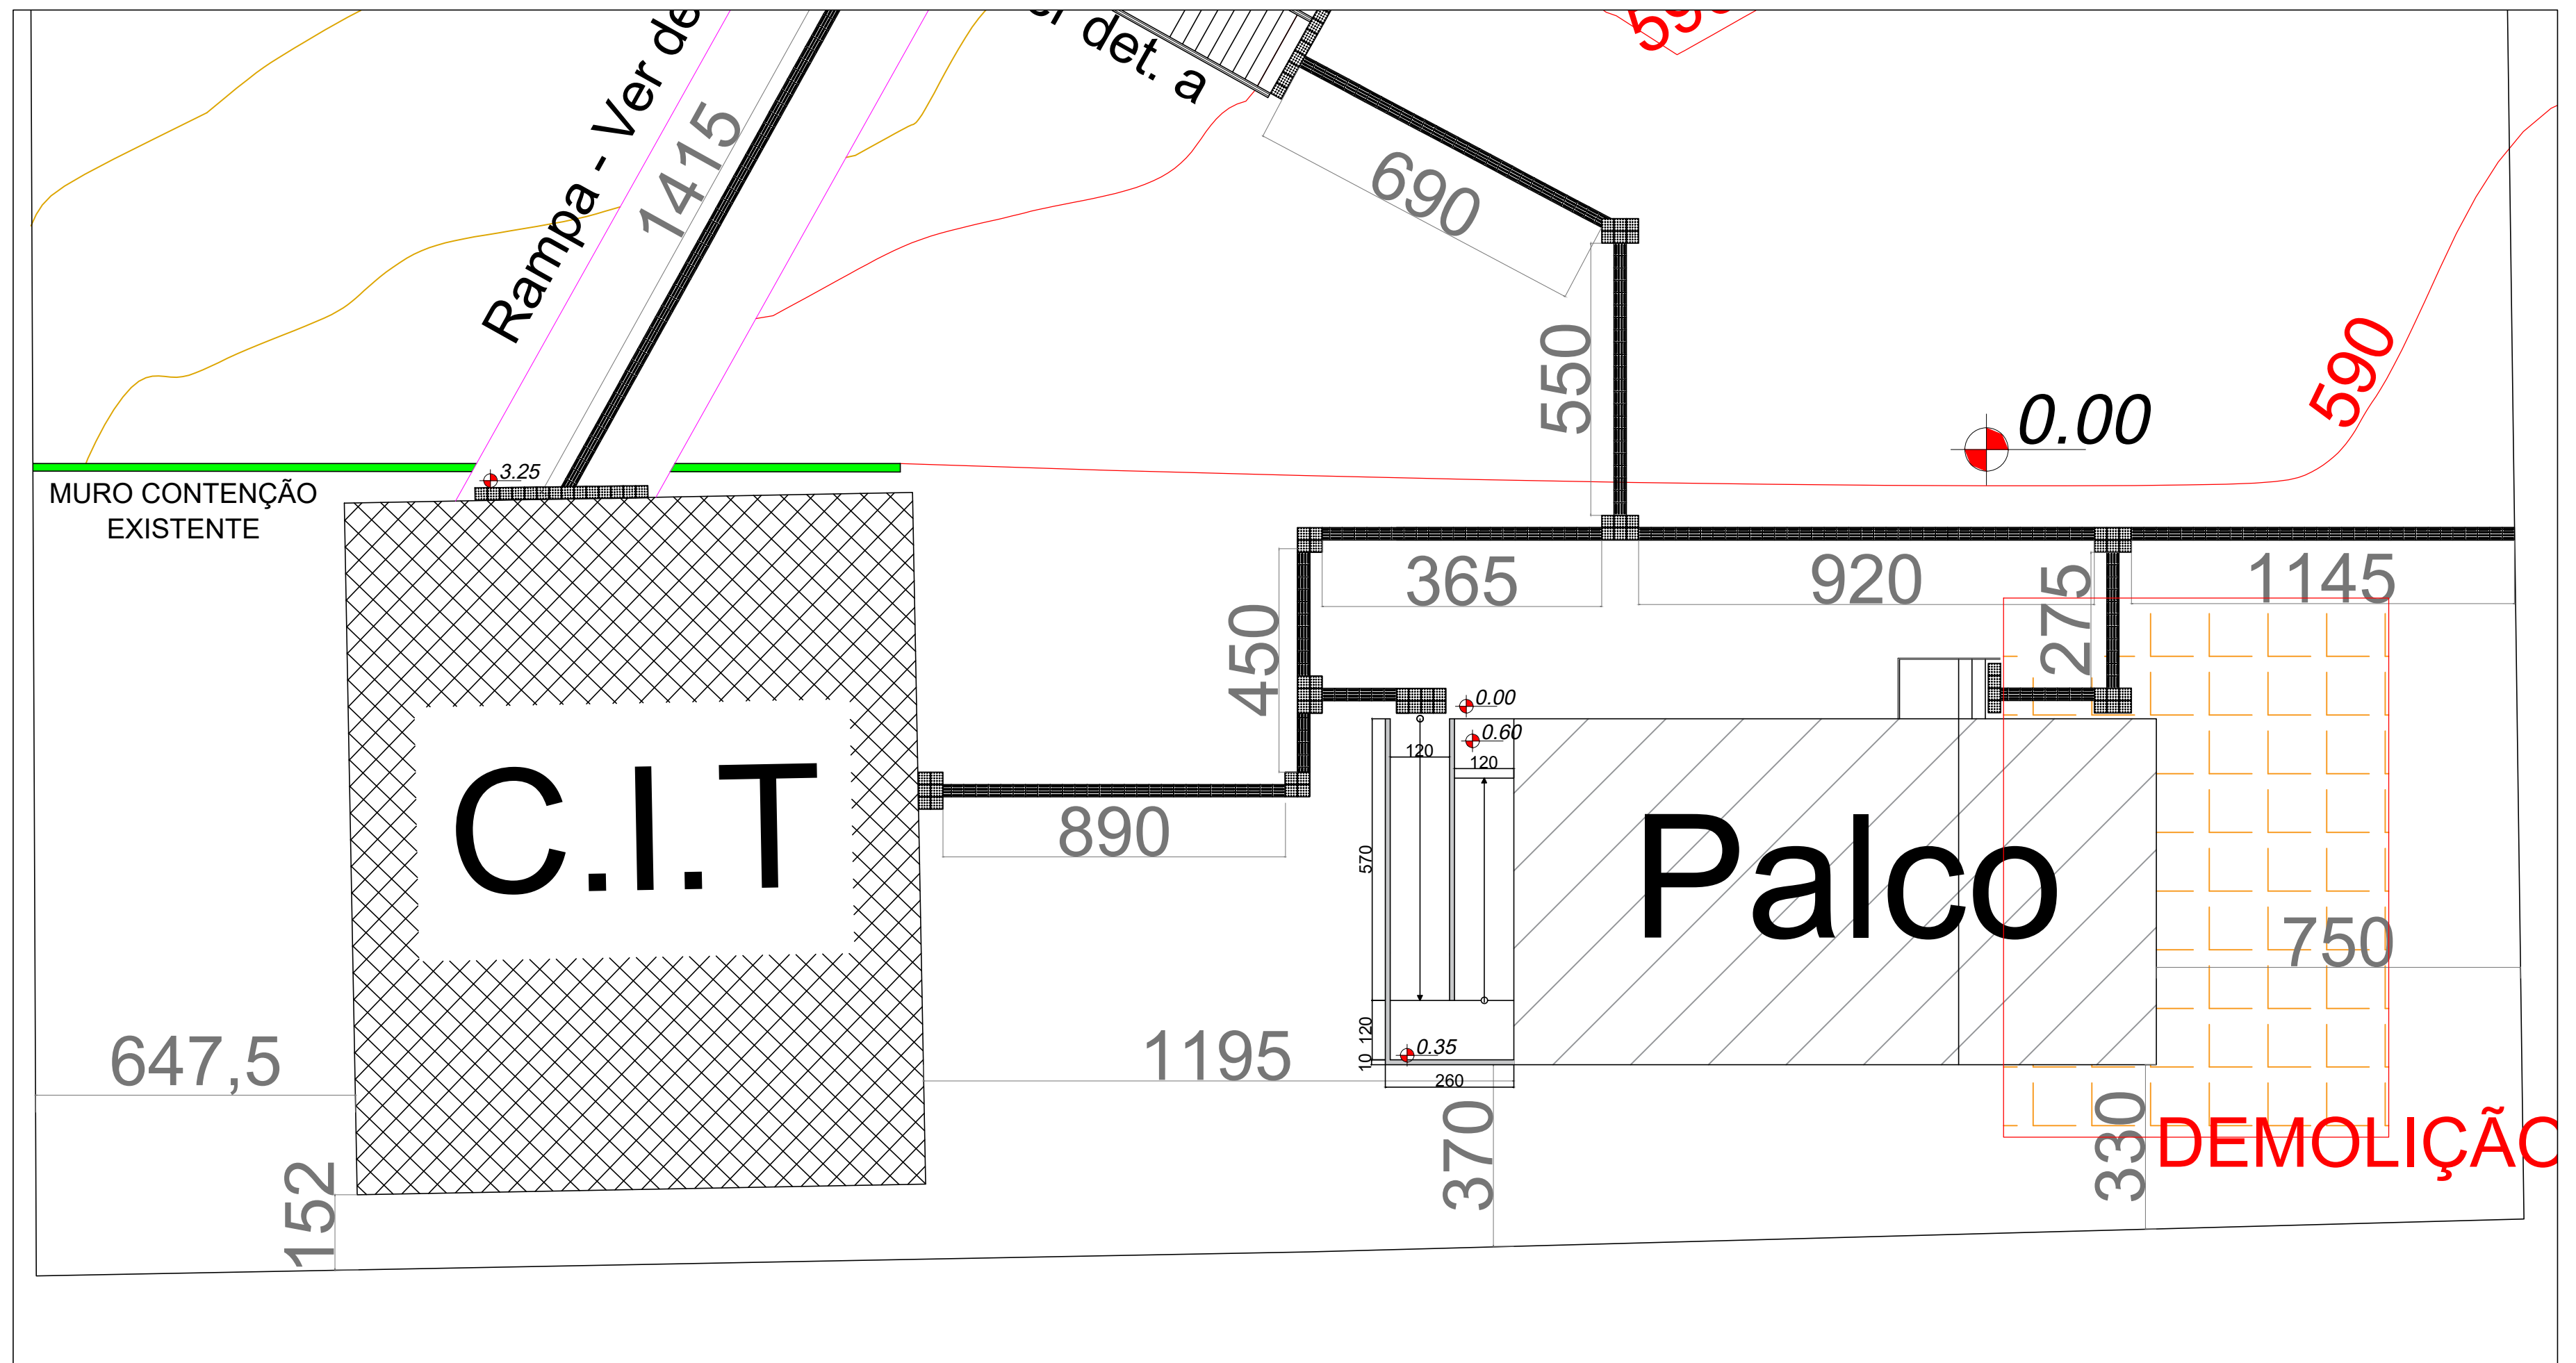

02 PLANTA DE LOCAÇÃO
SEM ESCALA

PILAR	CARGA FINAL (KN)	CARGA FINAL (KGF)	DIMENSÕES (m x m)	ÁREA DE FORMA (m²)
P1	11,25	1.125,31	0,80 x 0,60	0,70
P2	30,20	3.020,48	0,80 x 0,60	0,70
P3	44,02	4.402,18	0,80 x 0,60	0,70
P4	60,19	6.018,50	0,80 x 0,60	0,70
P5	109,07	10.906,81	1,00 x 0,80	0,90
P6	77,04	7.704,13	1,00 x 0,80	0,90
P7	28,16	2.815,81	0,80 x 0,60	0,70
P8	83,00	8.300,48	1,00 x 0,80	0,90
P9	151,33	15.132,95	1,20 x 1,00	1,10
P10	106,57	10.656,51	1,00 x 0,80	0,90
P11	38,24	3.824,04	0,80 x 0,60	0,70
P12	94,68	9.468,01	1,00 X 0,80	0,90
P13	172,95	17.295,15	1,20 x 1,00	1,10
P14	121,67	12.167,03	1,00 x 0,80	0,90
P15	43,40	4.339,88	0,80 x 0,60	0,70
P16	52,22	5.222,46	0,80 x 0,60	0,70
P17	94,33	9.432,58	1,00 x 0,80	0,90
P18	67,43	6.743,45	0,80 x 0,60	0,70
P19	24,64	2.464,10	0,80 x 0,60	0,70
P20	24,32	2.432,36	0,80 x 0,60	0,70



Centro de Informações Turísticas,
Museu e Palco

PROPRIETÁRIO: : MUNICÍPIO DE RIO DOS ÍNDIOS/RS

ENDEREÇO: RUA ÂNGELO SANTINELLI

MUNICÍPIO – UF: RIO DOS ÍNDIOS/RS

MUNICÍPIO DE RIO DOS ÍNDIOS/RS

PROPRIETÁRIO

EDILSON POMPEU DA SILVA JÚNIOR
RESP. TÉCNICO

SC1549210
CREA

EDILSON POMPEU DA SILVA JÚNIOR
AUTOR DO PROJETO

SC1549210
CREA

DLFO

CREA

RA

OBSERVAÇÕES:

PROJETO DE C.I.T, MUSEU E PALCO

PROJETO ESTRUTURAL

PLANTA DE FORMA SAPATAS - C.I.T + MUSEU

PE - EST

REVISÃO

ESCALA

INDICADA

PRANCHAS

FORMATO

R-04

DATA EMISSÃO

14/05/2025

01 / 08