


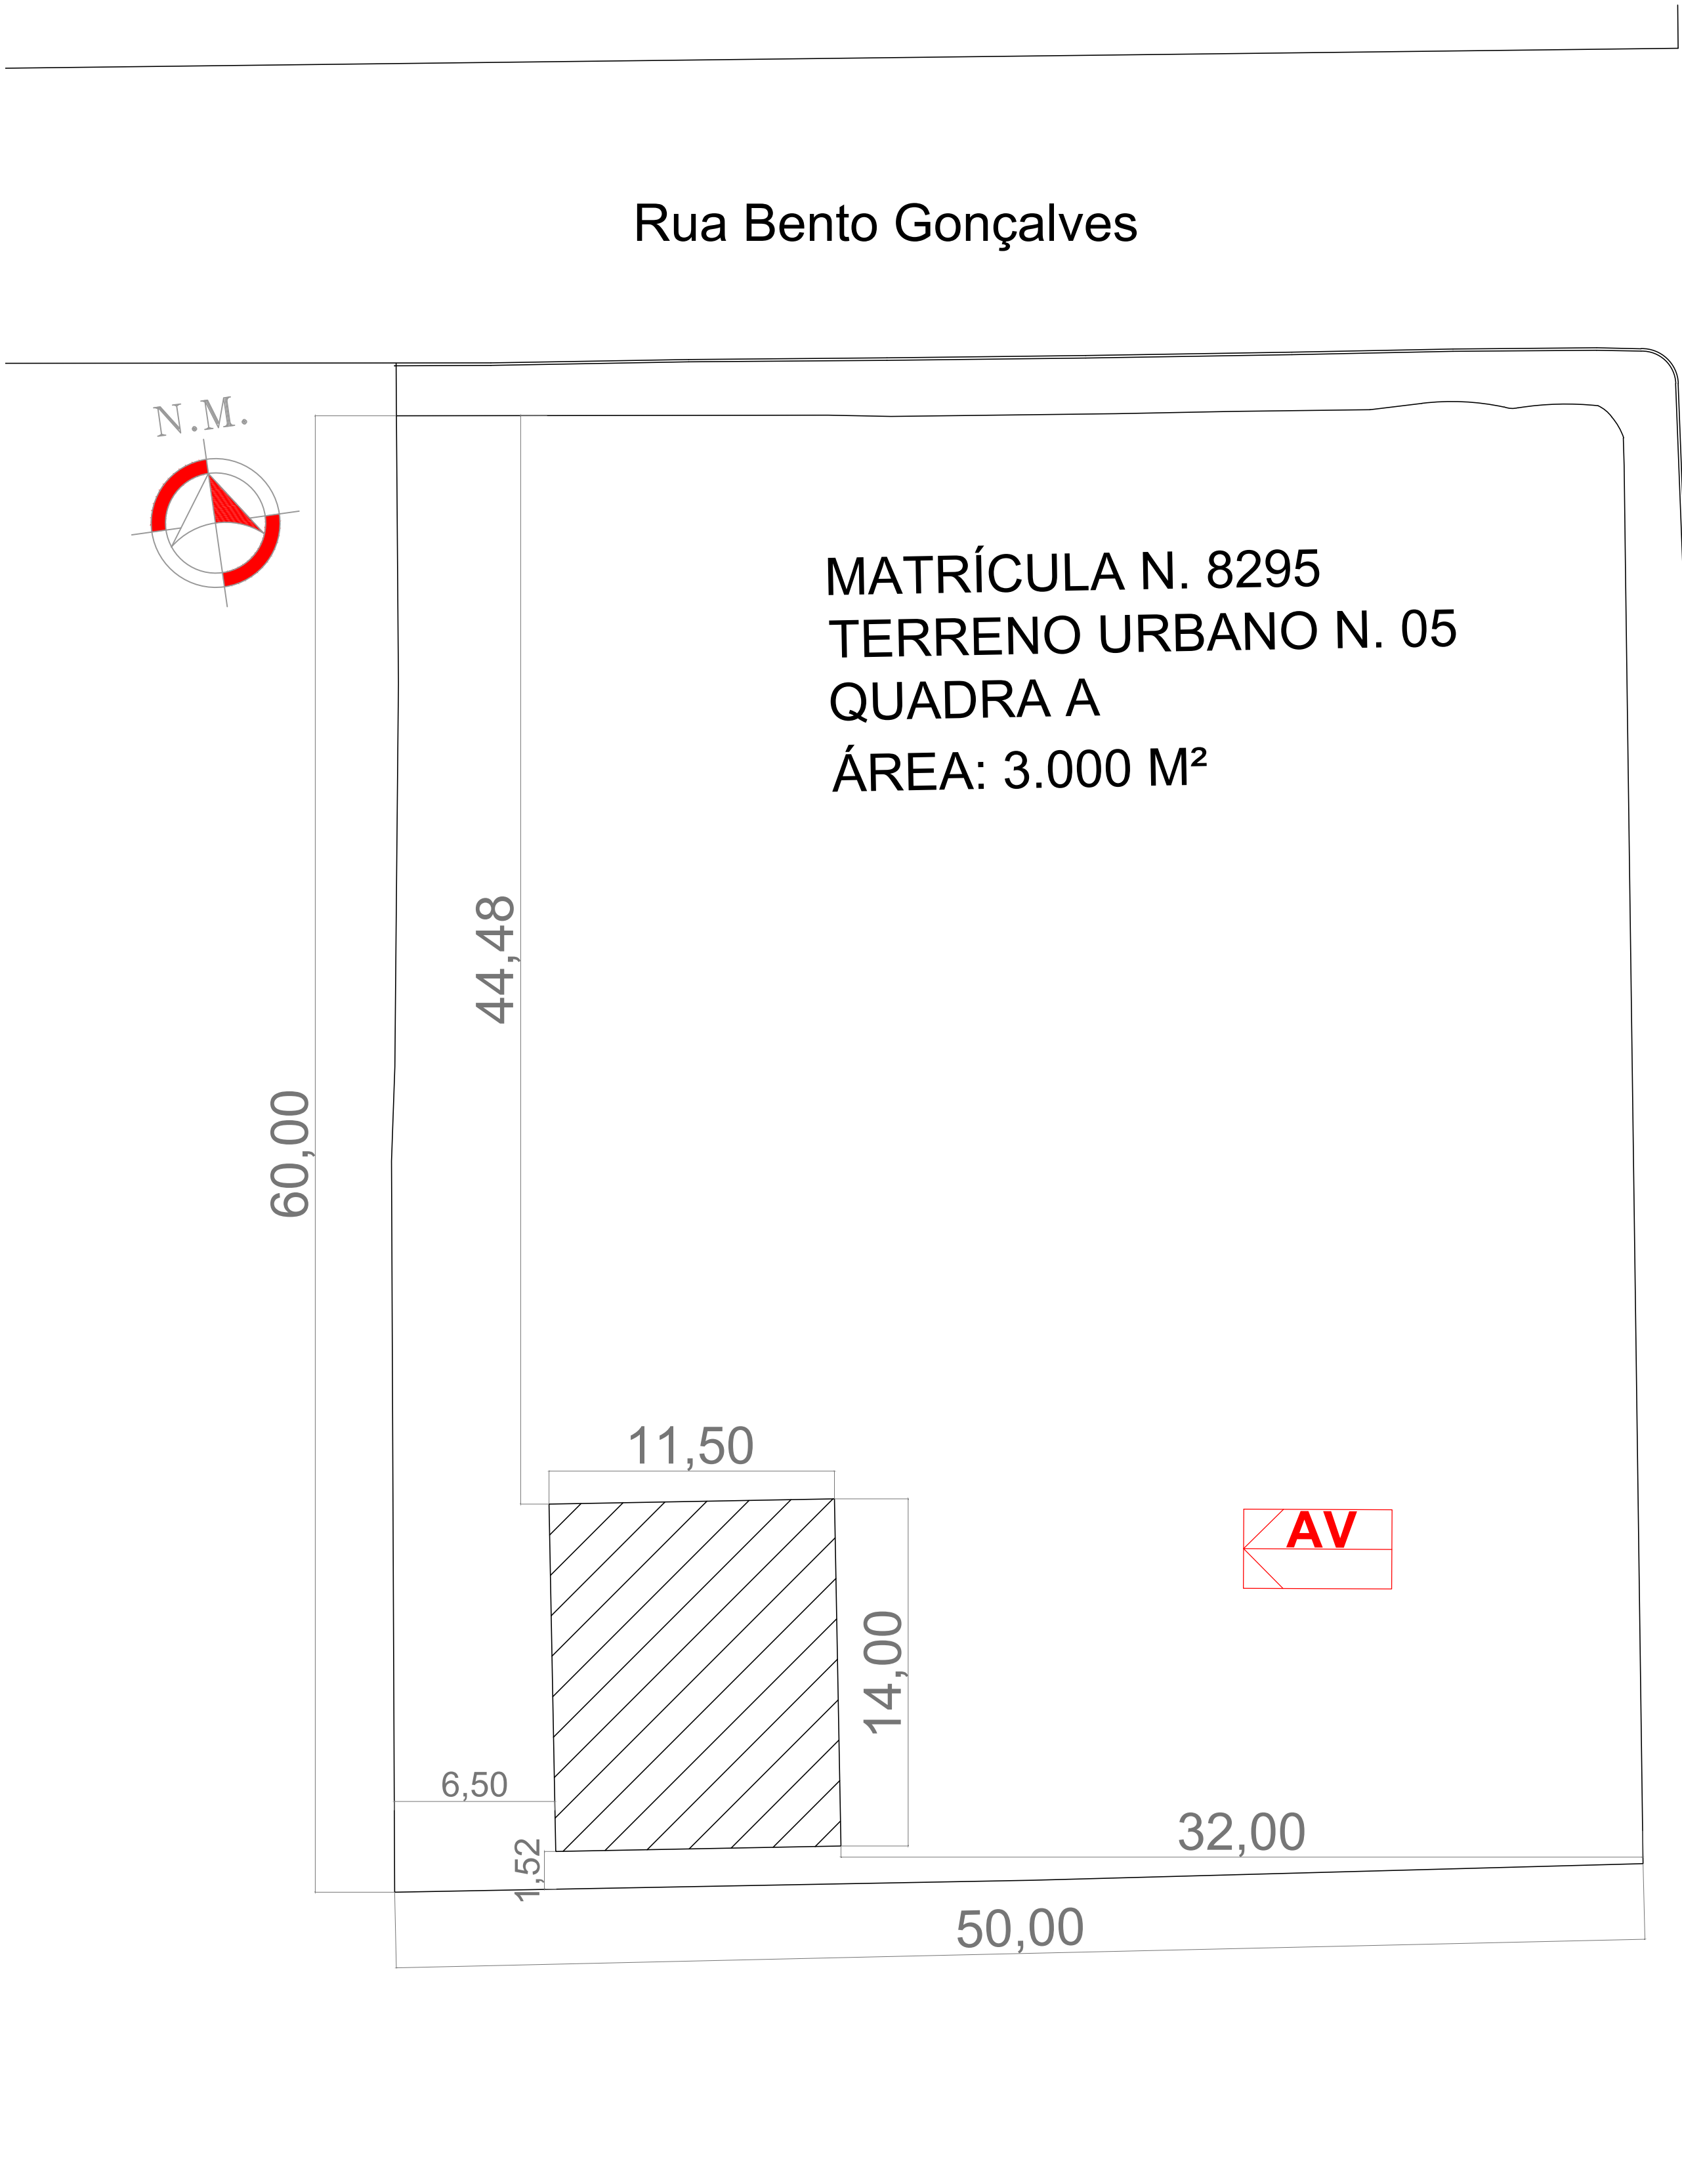

01. PLANTA DE IMPLANTAÇÃO
ESCALA - 1:200

Rua Ângelo Santinelli

SINALIZAÇÃO - CONFORME RT-CBM/RS 12/2021				
QTDE	SÍMBOLO	SIGNIFICADO	FORMA E COR	REPRESENTAÇÃO
02		SENTIDO DA ROTA DE SAÍDA DE EMERGÊNCIA	SÍMBOLO : RETANGULAR FUNDO : VERDE PICTOGRAMA: FOTOLUMI-NESCENTE	
03		SENTIDO DA ROTA DE SAÍDA DE EMERGÊNCIA	SÍMBOLO : RETANGULAR FUNDO : VERDE PICTOGRAMA: FOTOLUMI-NESCENTE	
03		SAÍDA DE EMERGÊNCIA	SÍMBOLO : RETANGULAR FUNDO : VERDE MENSAGEM "SAÍDA" E OU PICTOGRAMA E OU SETA DIRECIONAL: FOTOLUMI-NESCENTE, COM ALTURA DE LETRA SEMPRE >50MM	
LEGENDA				
	EXTINTOR PORTÁTIL C/ CARGA DE PÓ ABC C/ CAPACIDADE EXTINTORA 2-A-20-B-C 6kg			
	PONTO DE ILUMINAÇÃO DE EMERGÊNCIA DE ACLARAMENTO - BLOCO AUTÔNOMO DE LED			
	ACESSO DE VIATURAS			

SINALIZAÇÃO PADRÃO CONF. RT-CBMRS 12/2021

	Centro de Informações Turísticas, Museu e Palco
PROPRIETÁRIO: : MUNICÍPIO DE RIO DOS ÍNDIOS/RS	
ENDEREÇO: RUA ÂNGELO SANTINELLI	
MUNICÍPIO – UF: RIO DOS ÍNDIOS/RS	
MUNICÍPIO DE RIO DOS ÍNDIOS/RS	
PROPRIETÁRIO	
EDILSON POMPEU DA SILVA JÚNIOR RESP. TÉCNICO	SC1549210 CREA
EDILSON POMPEU DA SILVA JÚNIOR AUTOR DO PROJETO	SC1549210 CREA
DLFO	CREA
	RA
OBSERVAÇÕES:	
PROJETO PPCI - MUSEU E C.I.T	
PROJETO PREVENTIVO CONTRA INCÊNDIO	
	PLANTA DE IMPLANTAÇÃO
	PPCI
FORMATO A1	REVISÃO R-00
	ESCALA INDICADA
	PRANCHAS 01 / 03
	DATA EMISSÃO 16/06/2025