



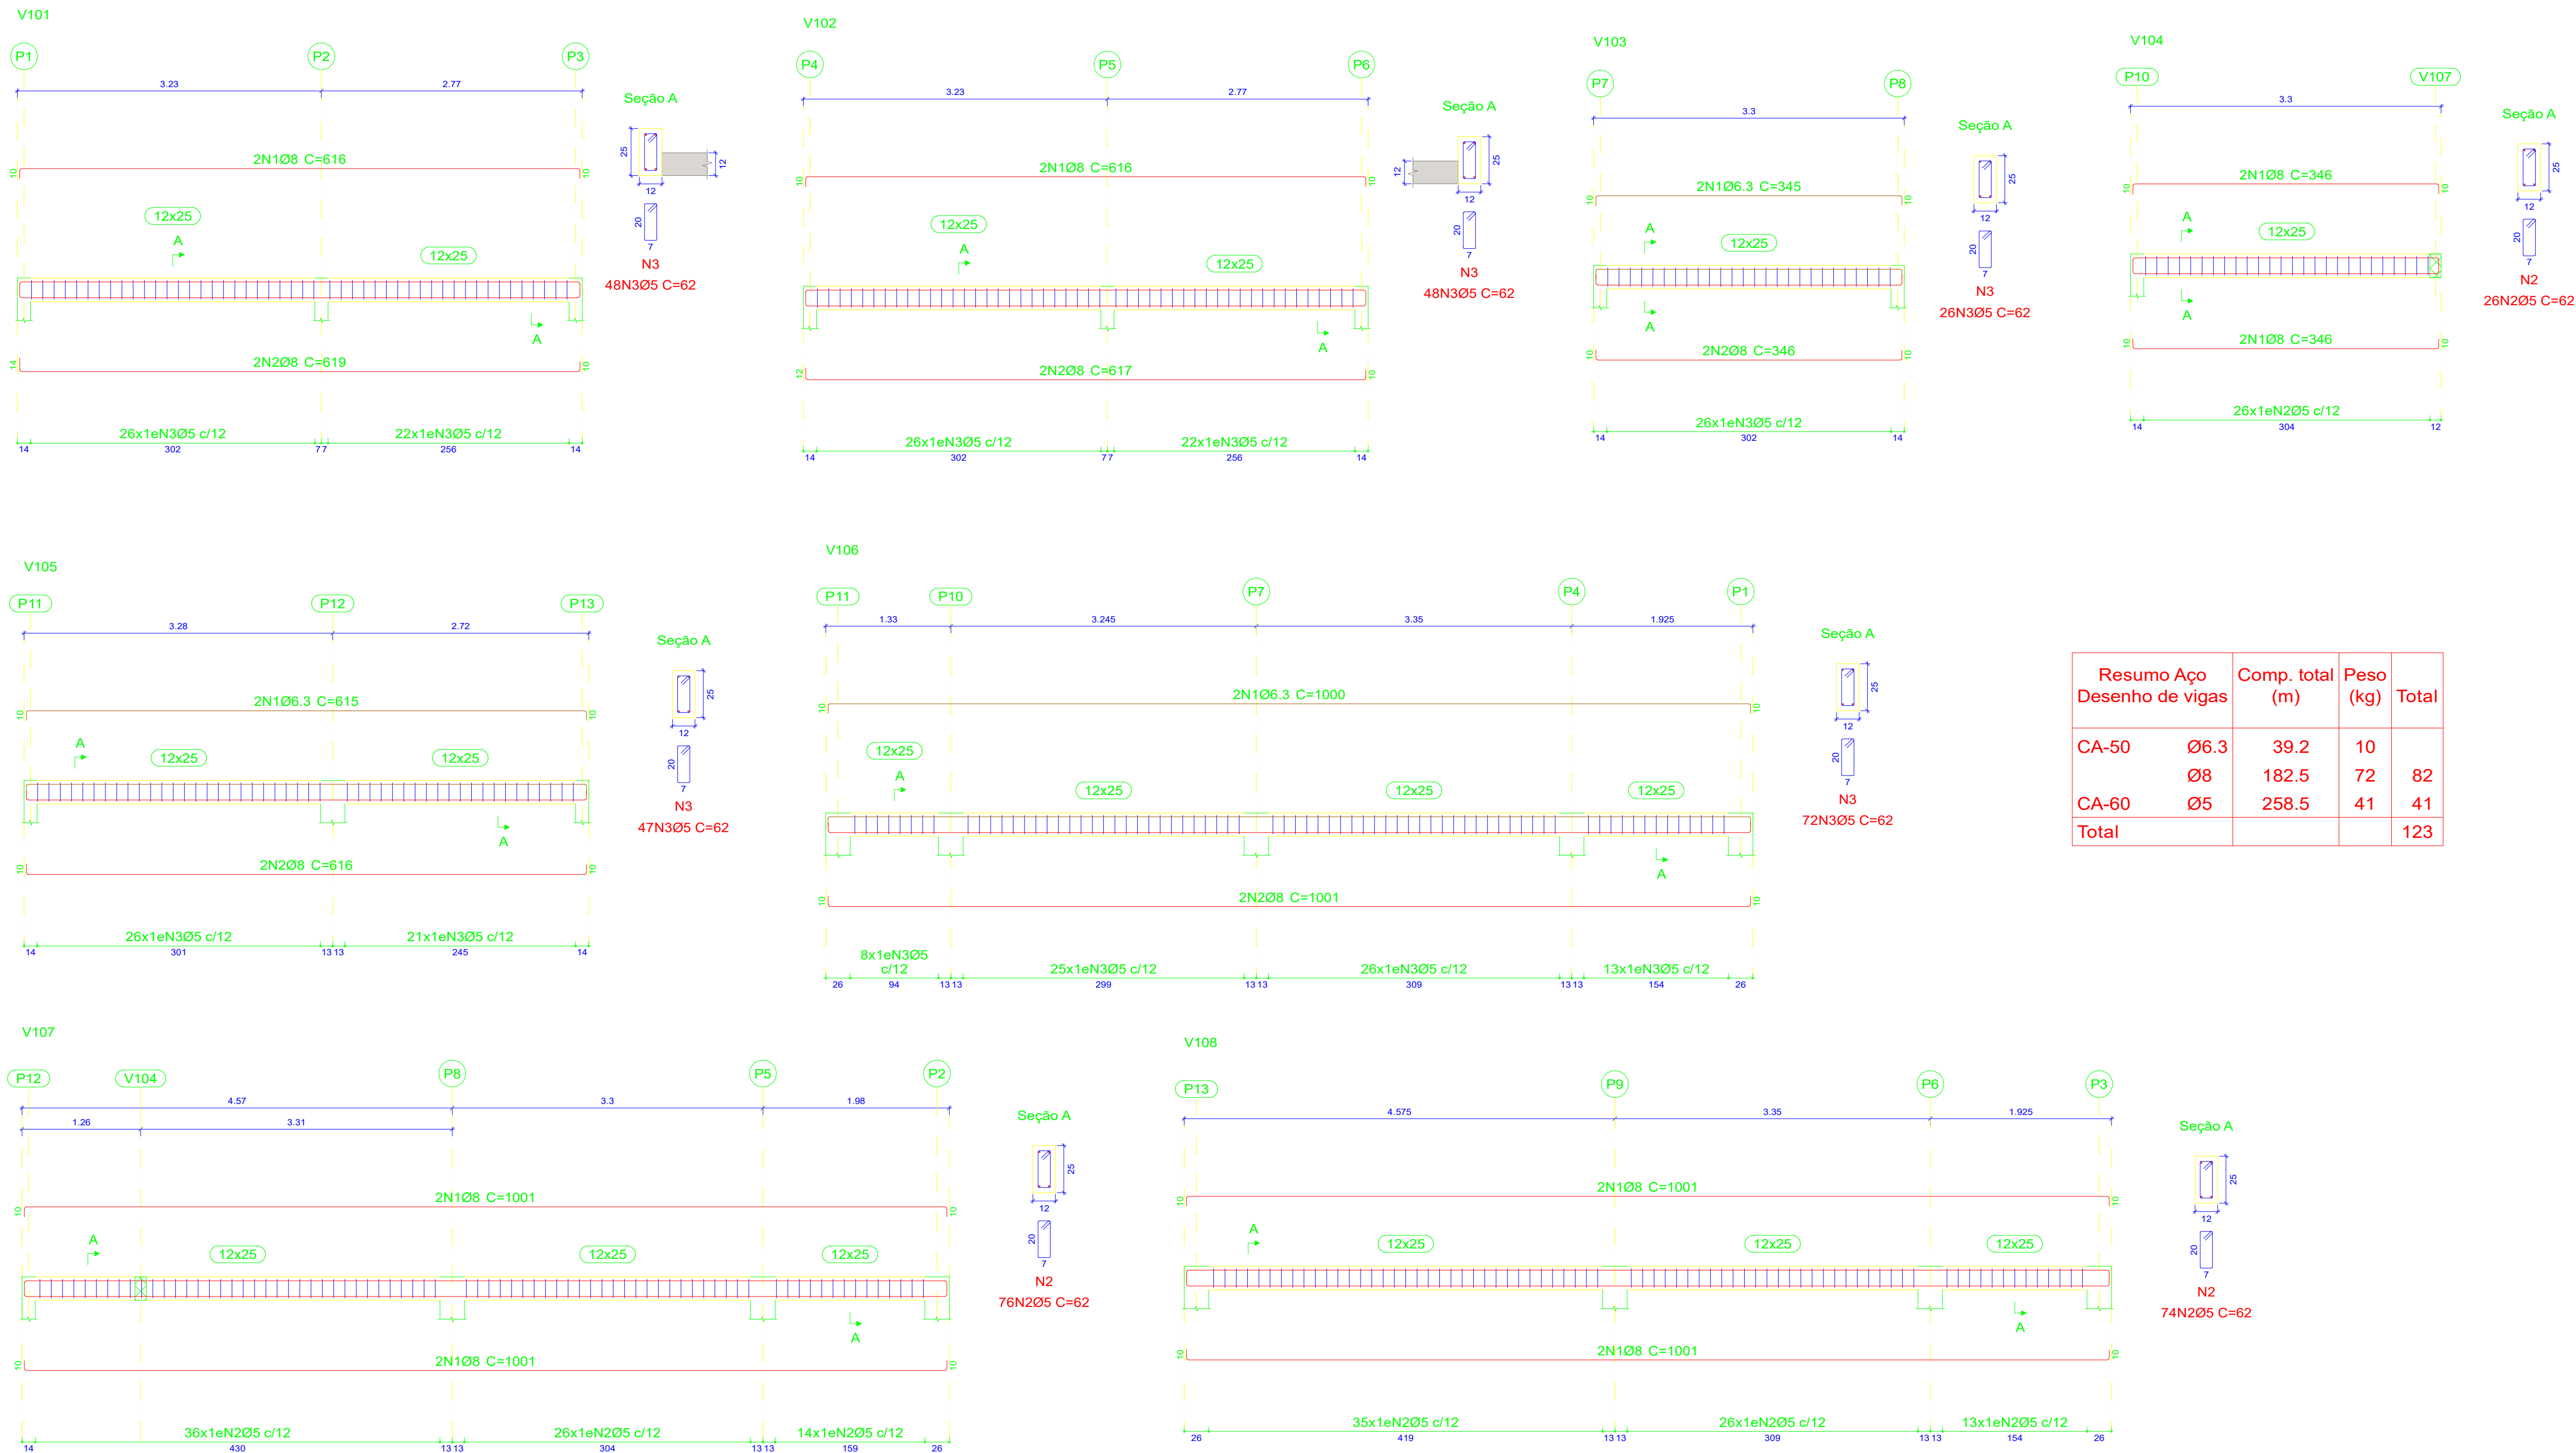

Resumo Aço Desenho de vigas	Comp. total (m)	Peso (kg)	Total
CA-50 Ø6.3	39.2	10	
Ø8	182.5	72	82
CA-60 Ø5	258.5	41	41
Total			123

02

DET. VIGAS
Escala: 1 : 50

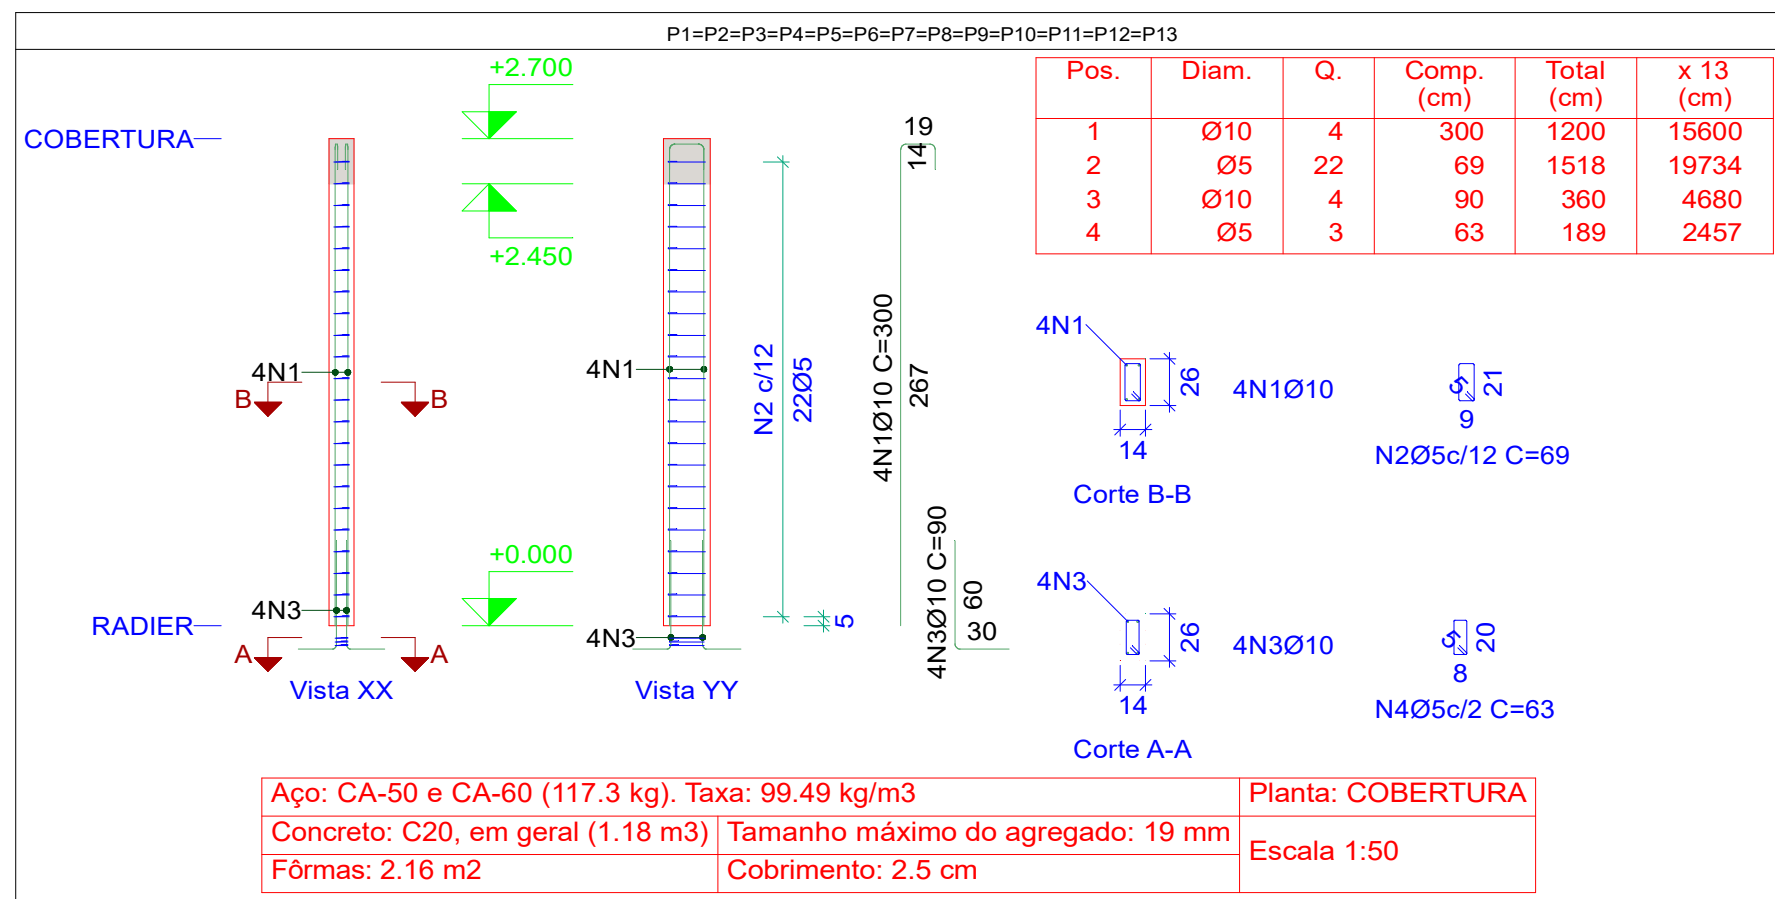

Resumo Aço Pilares	Comp. total (m)	Peso (kg)	Total
CA-50 Ø10	202.8	125	125
CA-60 Ø5	221.9	35	35
Total			160

ATENÇÃO:
Prever armaduras de esperas e respectivos pilares de amarração das paredes laterais junto ao telhado (oitão)



Novo PAC FHNIS Sub50

PROJETO ESTRUTURAL

PLANTA DE LOCAÇÃO FUNDAÇÃO
PLANTA DE FÔRMAS

Desenho: GF

DESENHO
JV

Escala: Indicada

Revisão: 01

Data: 05/06/2025

Unidade: cm

FOLHA
02/02