
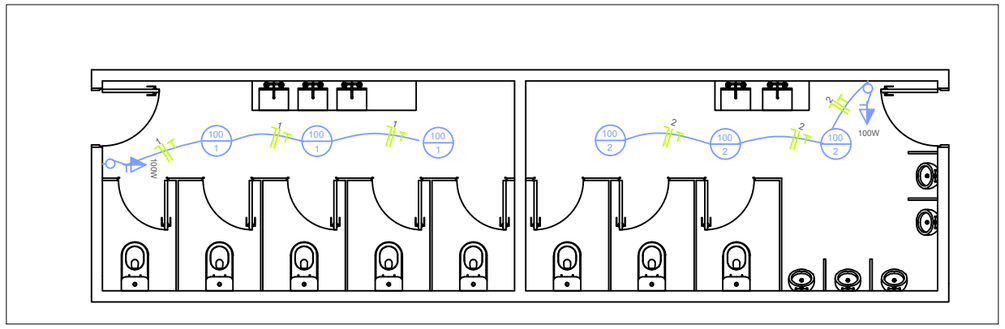



Projeto Elétrico

LEGENDA:


- Interruptor Hotel Simples
- Interruptor Hotel Duplo
- Interruptor Simples
- Interruptor Duplo
- Interruptor Campainha
- Campainha
- Tomada Baixa h = 0,30 m
- Tomada Média h = 1,30 m
- Tomada Alta h = 2,00 m
- Ponto de luz no teto
- Ponto de luz na parede
- Condutor Fase, Neutro, Retorno e Terra

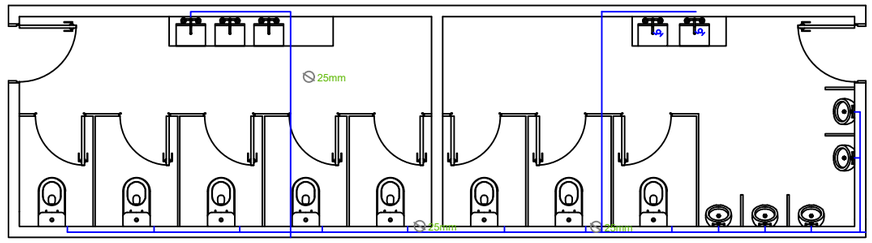

Abastecimento - Água Potável

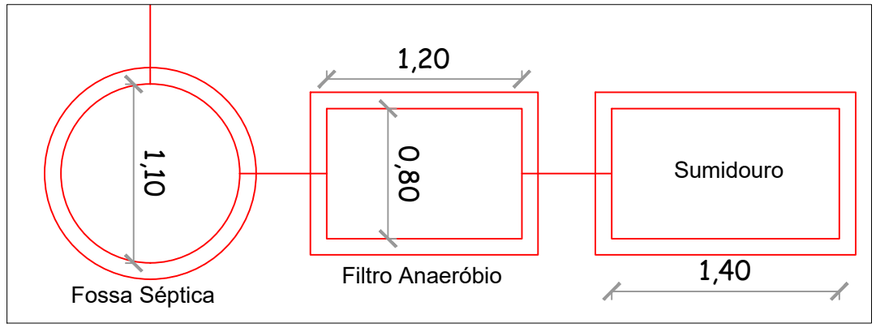

Tratamento - Esgoto Sanitário

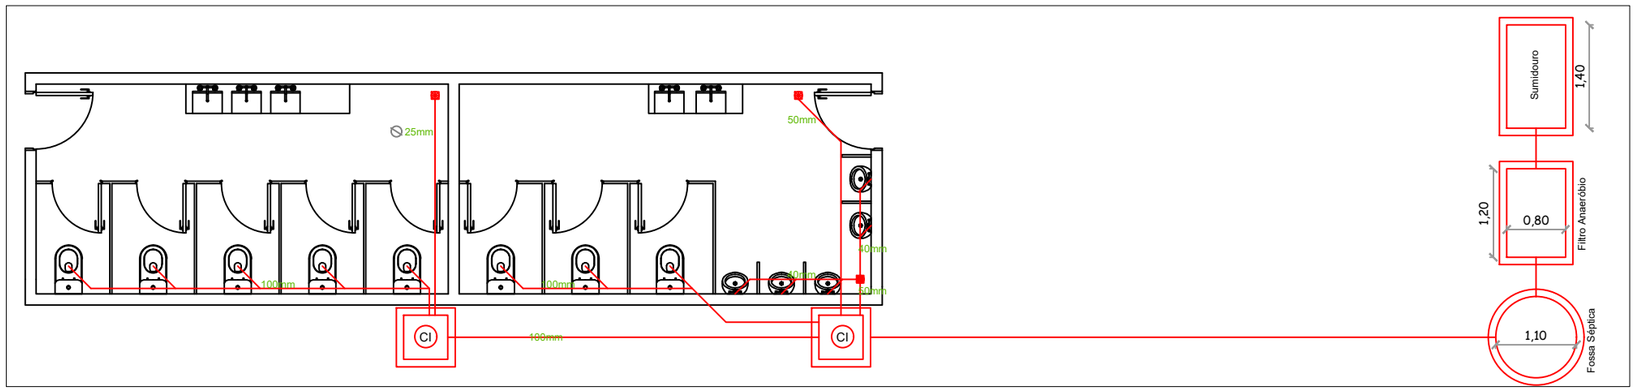

Esgoto Sanitário

CONSTRUÇÃO DE BANHEIROS - PRAÇA MUNICIPAL

RESPONSÁVEL TÉCNICO:
EDILSON POMPEU DA SILVA JUNIOR:03009450001 Assinado de forma digital por EDILSON POMPEU DA SILVA JUNIOR:03009450001
Edilson Pompeu da Silva Junior
Engenheiro Civil
CREA/RS:SC1549210

PROPRIETÁRIO:
Prefeitura de Rio dos Índios
CNPJ:94.704.103/0001-86

ÁREA TOTAL: 36,70 m²
Projetos Complementares
DATA: 30/09/2026
PRANCHA: 03